


汕头综保区扩围北区HJ-03001单元00501-1地块建设用地红线图

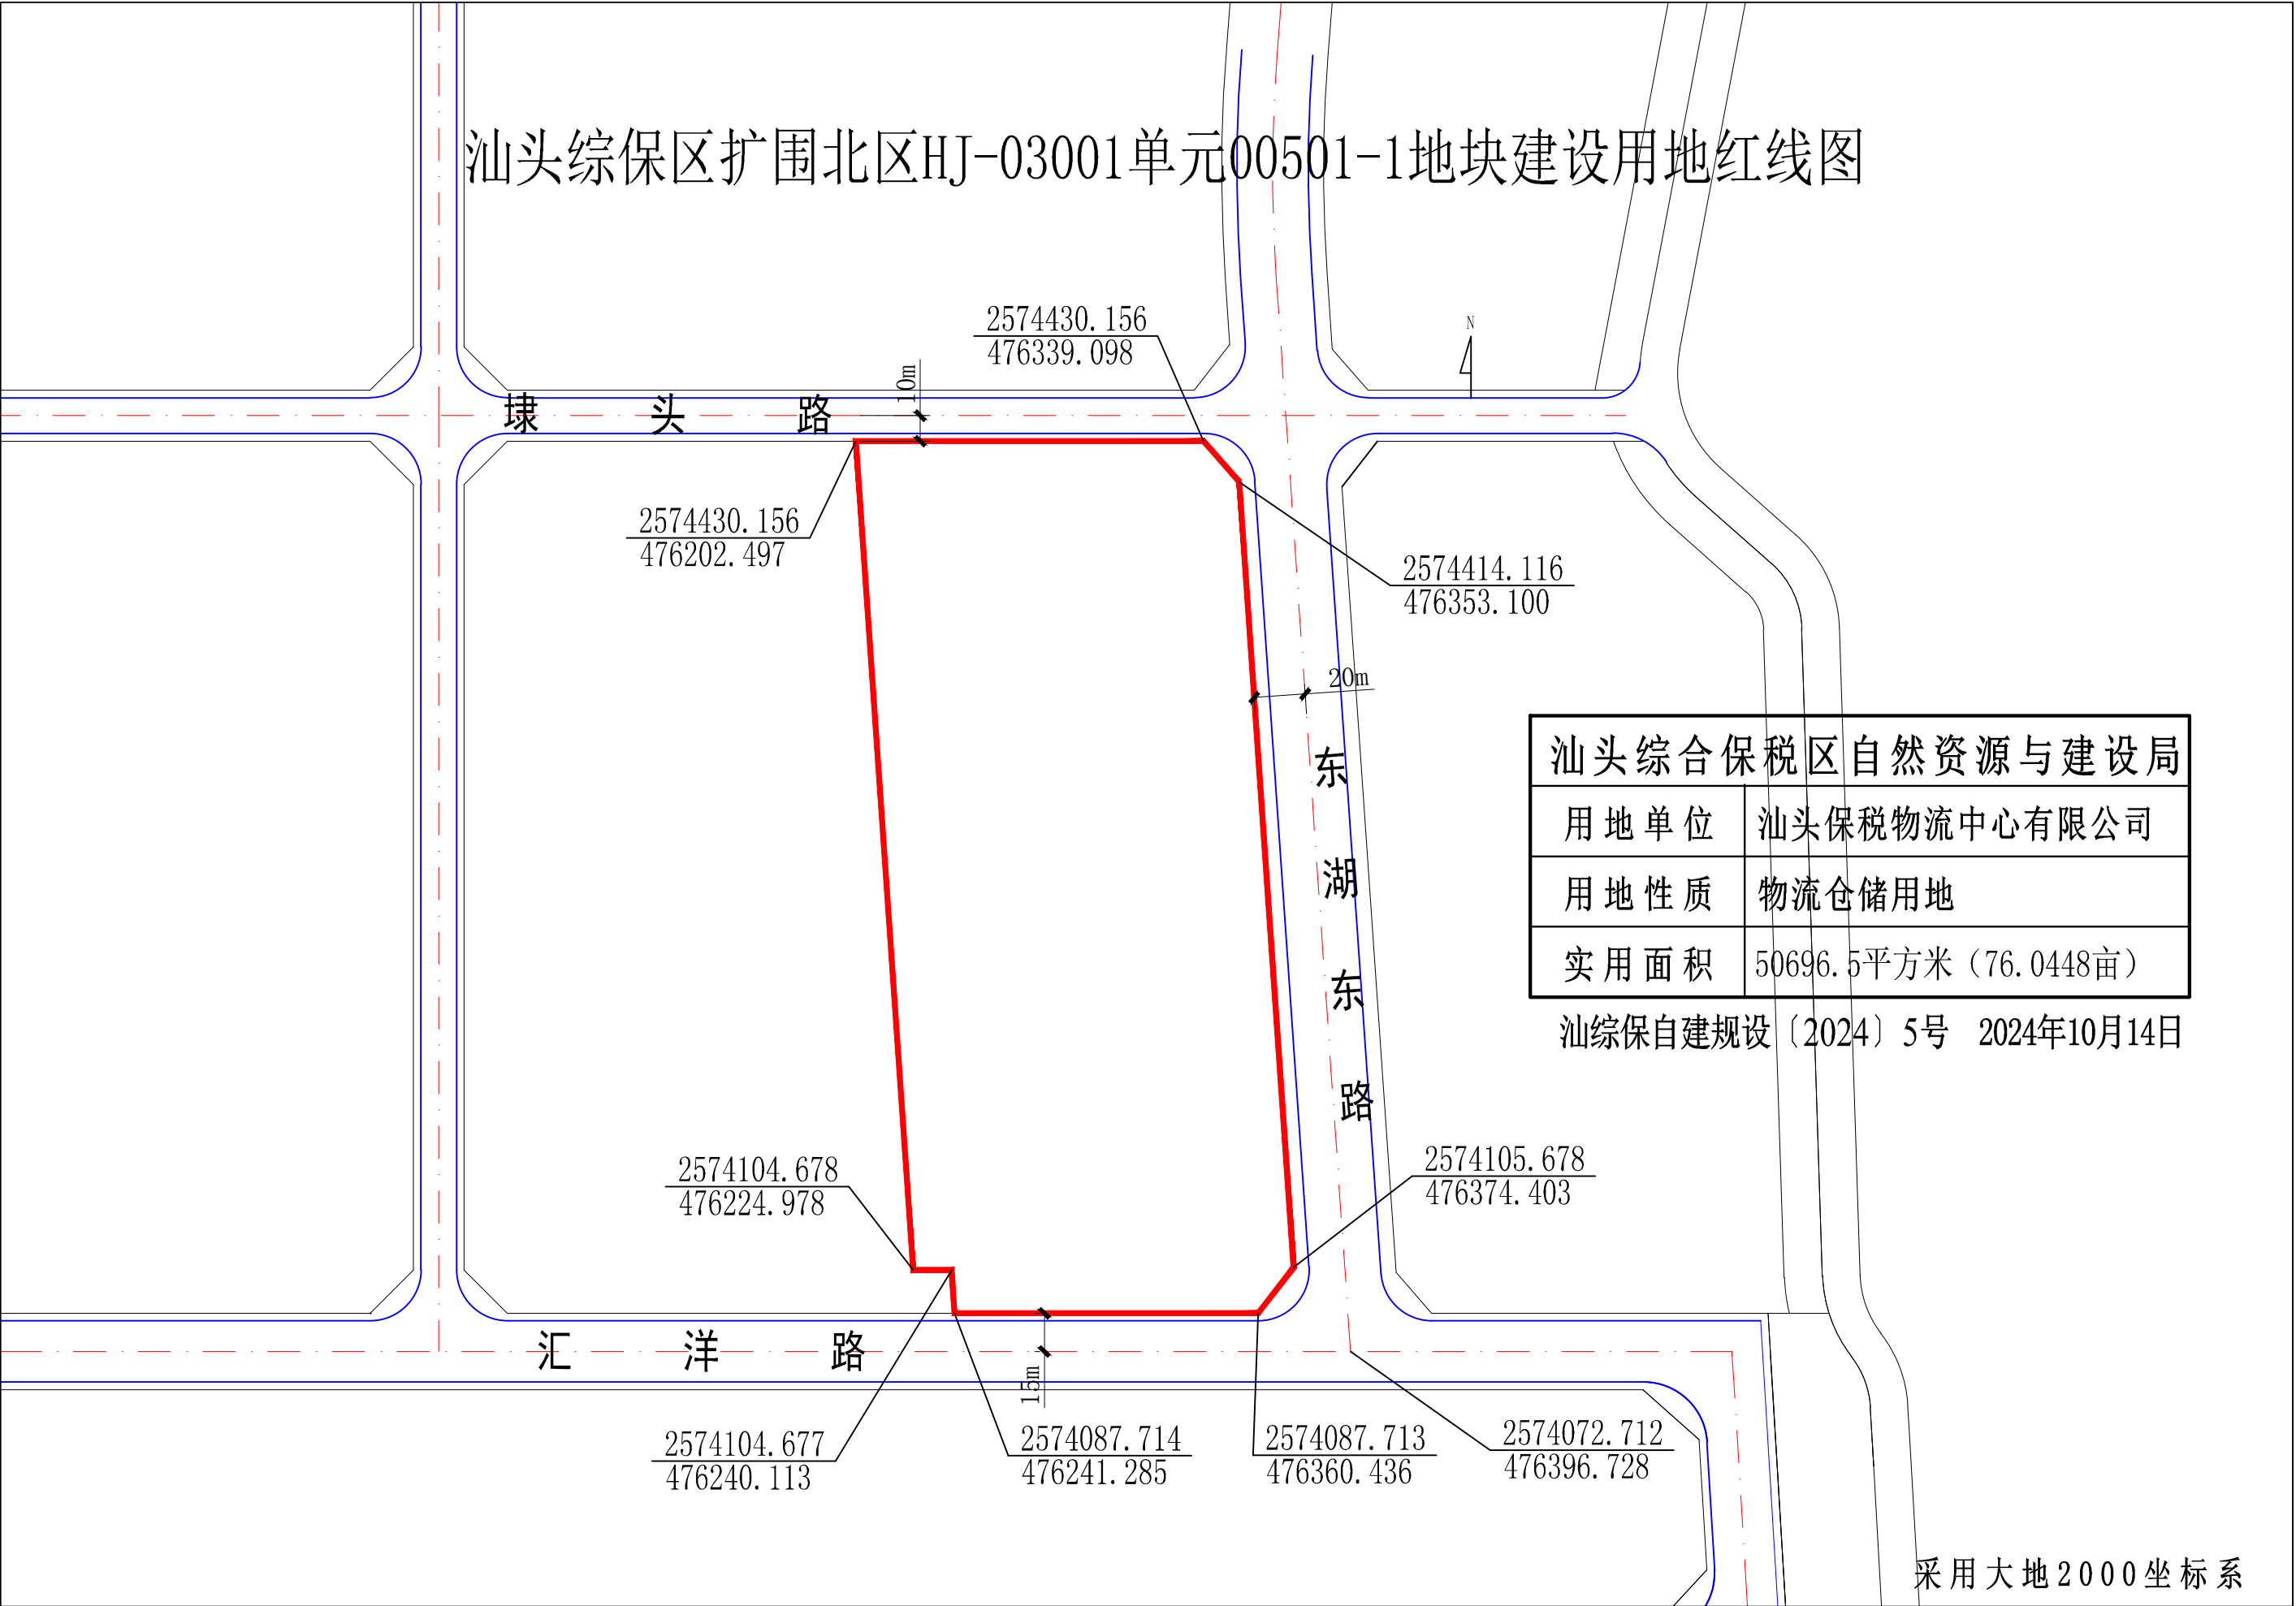

汕头综合保税区自然资源与建设局	
用地单位	汕头保税物流中心有限公司
用地性质	物流仓储用地
实用面积	50696.5平方米（76.0448亩）

汕综保自建规设〔2024〕5号 2024年10月14日

采用大地2000坐标系