
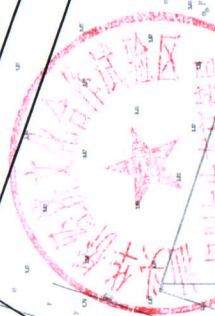


珠港新城珠池港区东片00102、00106、00108地块用地红线图
1:3000 （大地2000坐标）

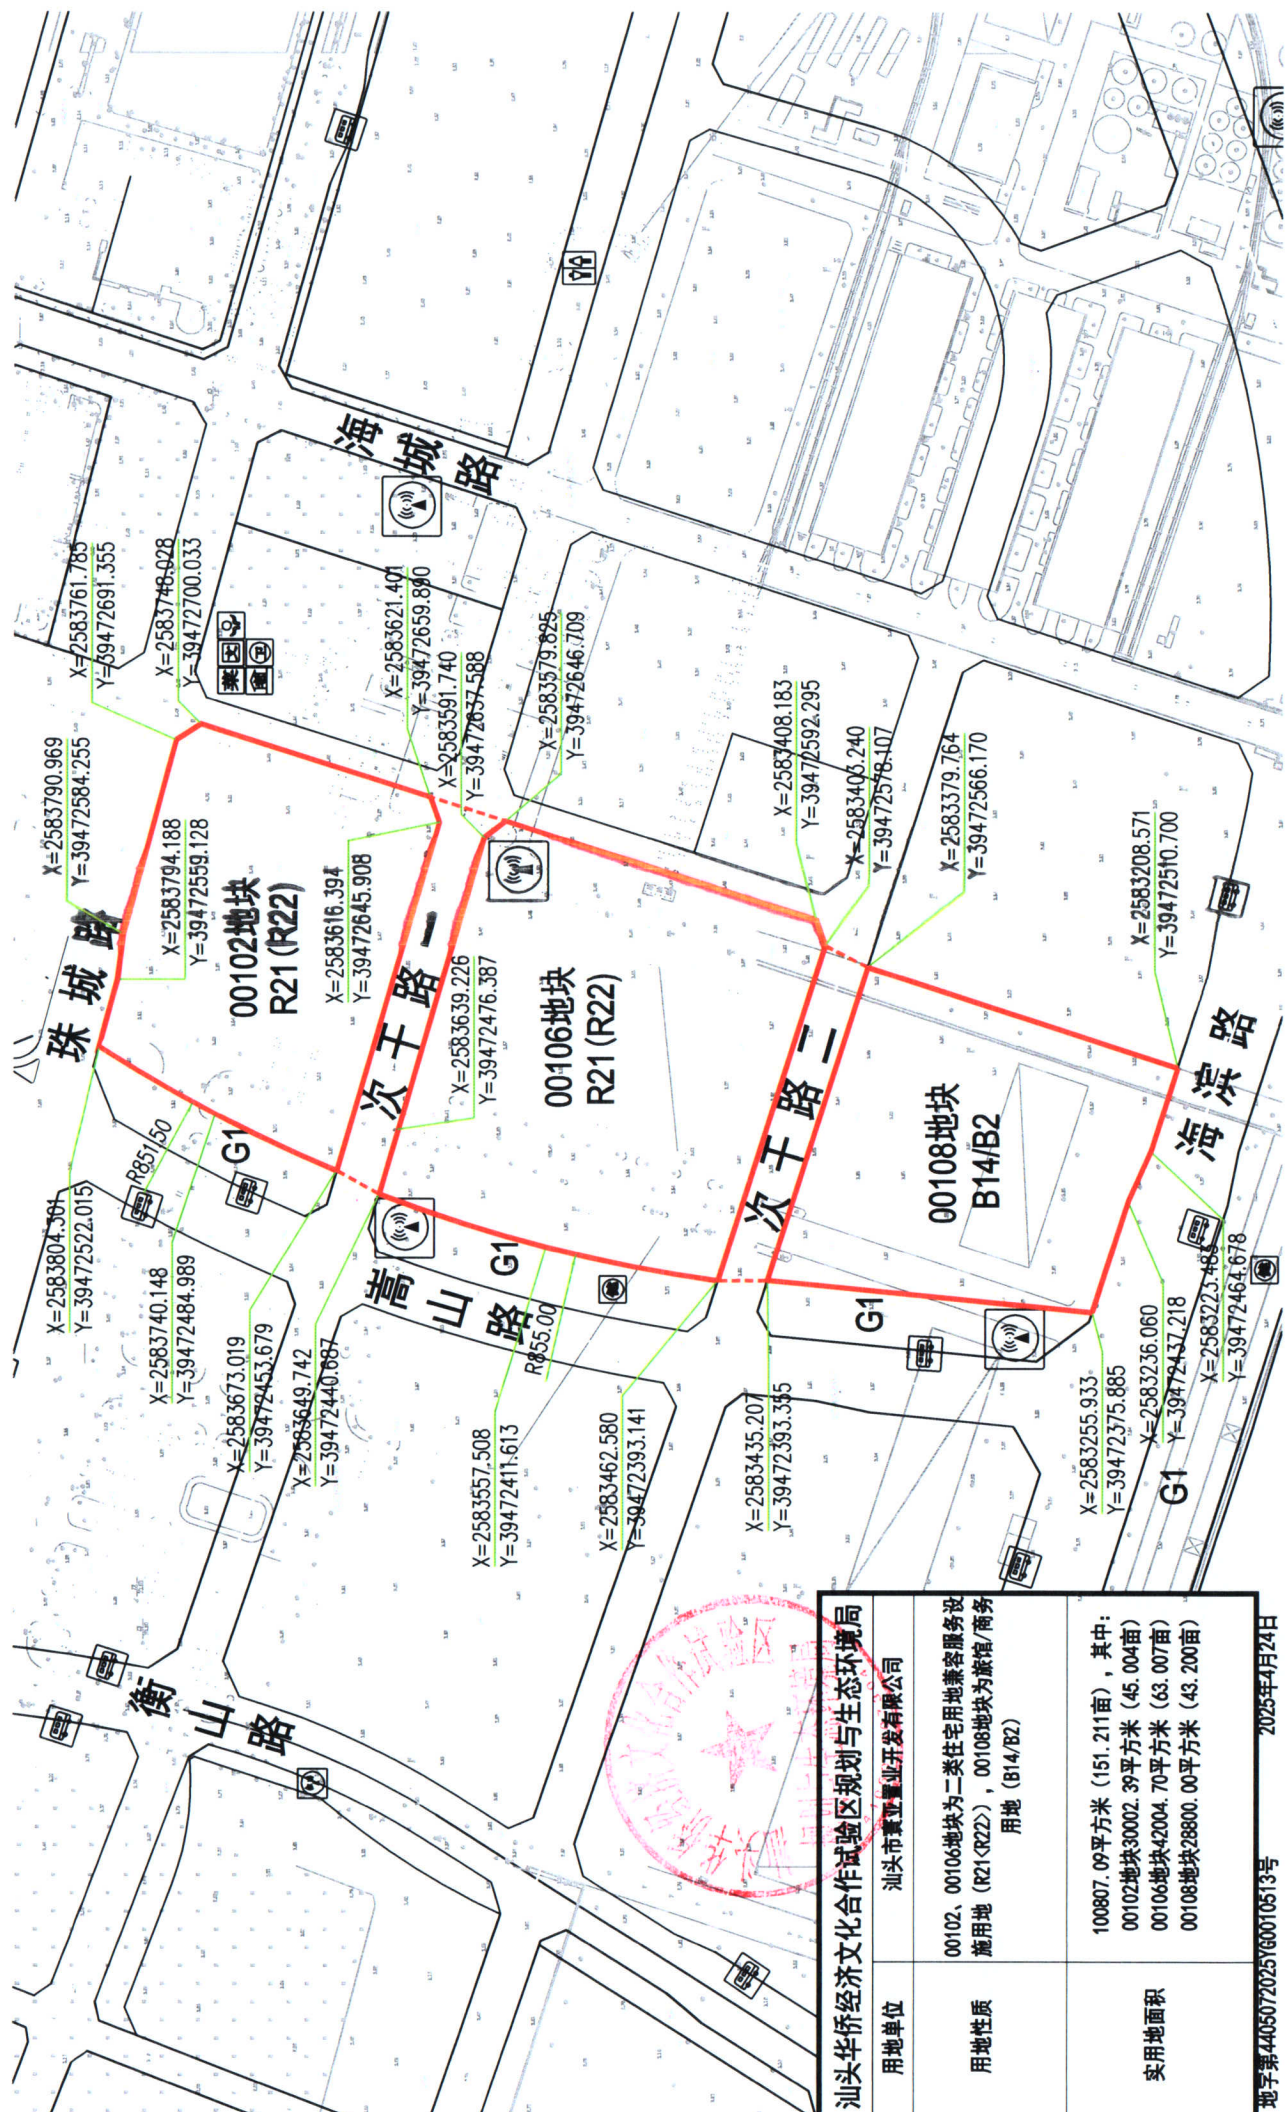

用地单位	汕头市黄亚置业开发有限公司	
用地性质	00102、00106地块为二类住宅用地兼容服务设施用地（R21（R22）），00108地块为旅馆/商务用地（B14/B2）	
实用地面积	100807.09平方米（151.211亩），其中： 00102地块30002.39平方米（45.004亩） 00106地块42004.70平方米（63.007亩） 00108地块28800.00平方米（43.200亩）	