


汕头市澄海区莲下镇建阳经济联合社通用厂房（二期）建设项目建设用地规划红线图

1:1000

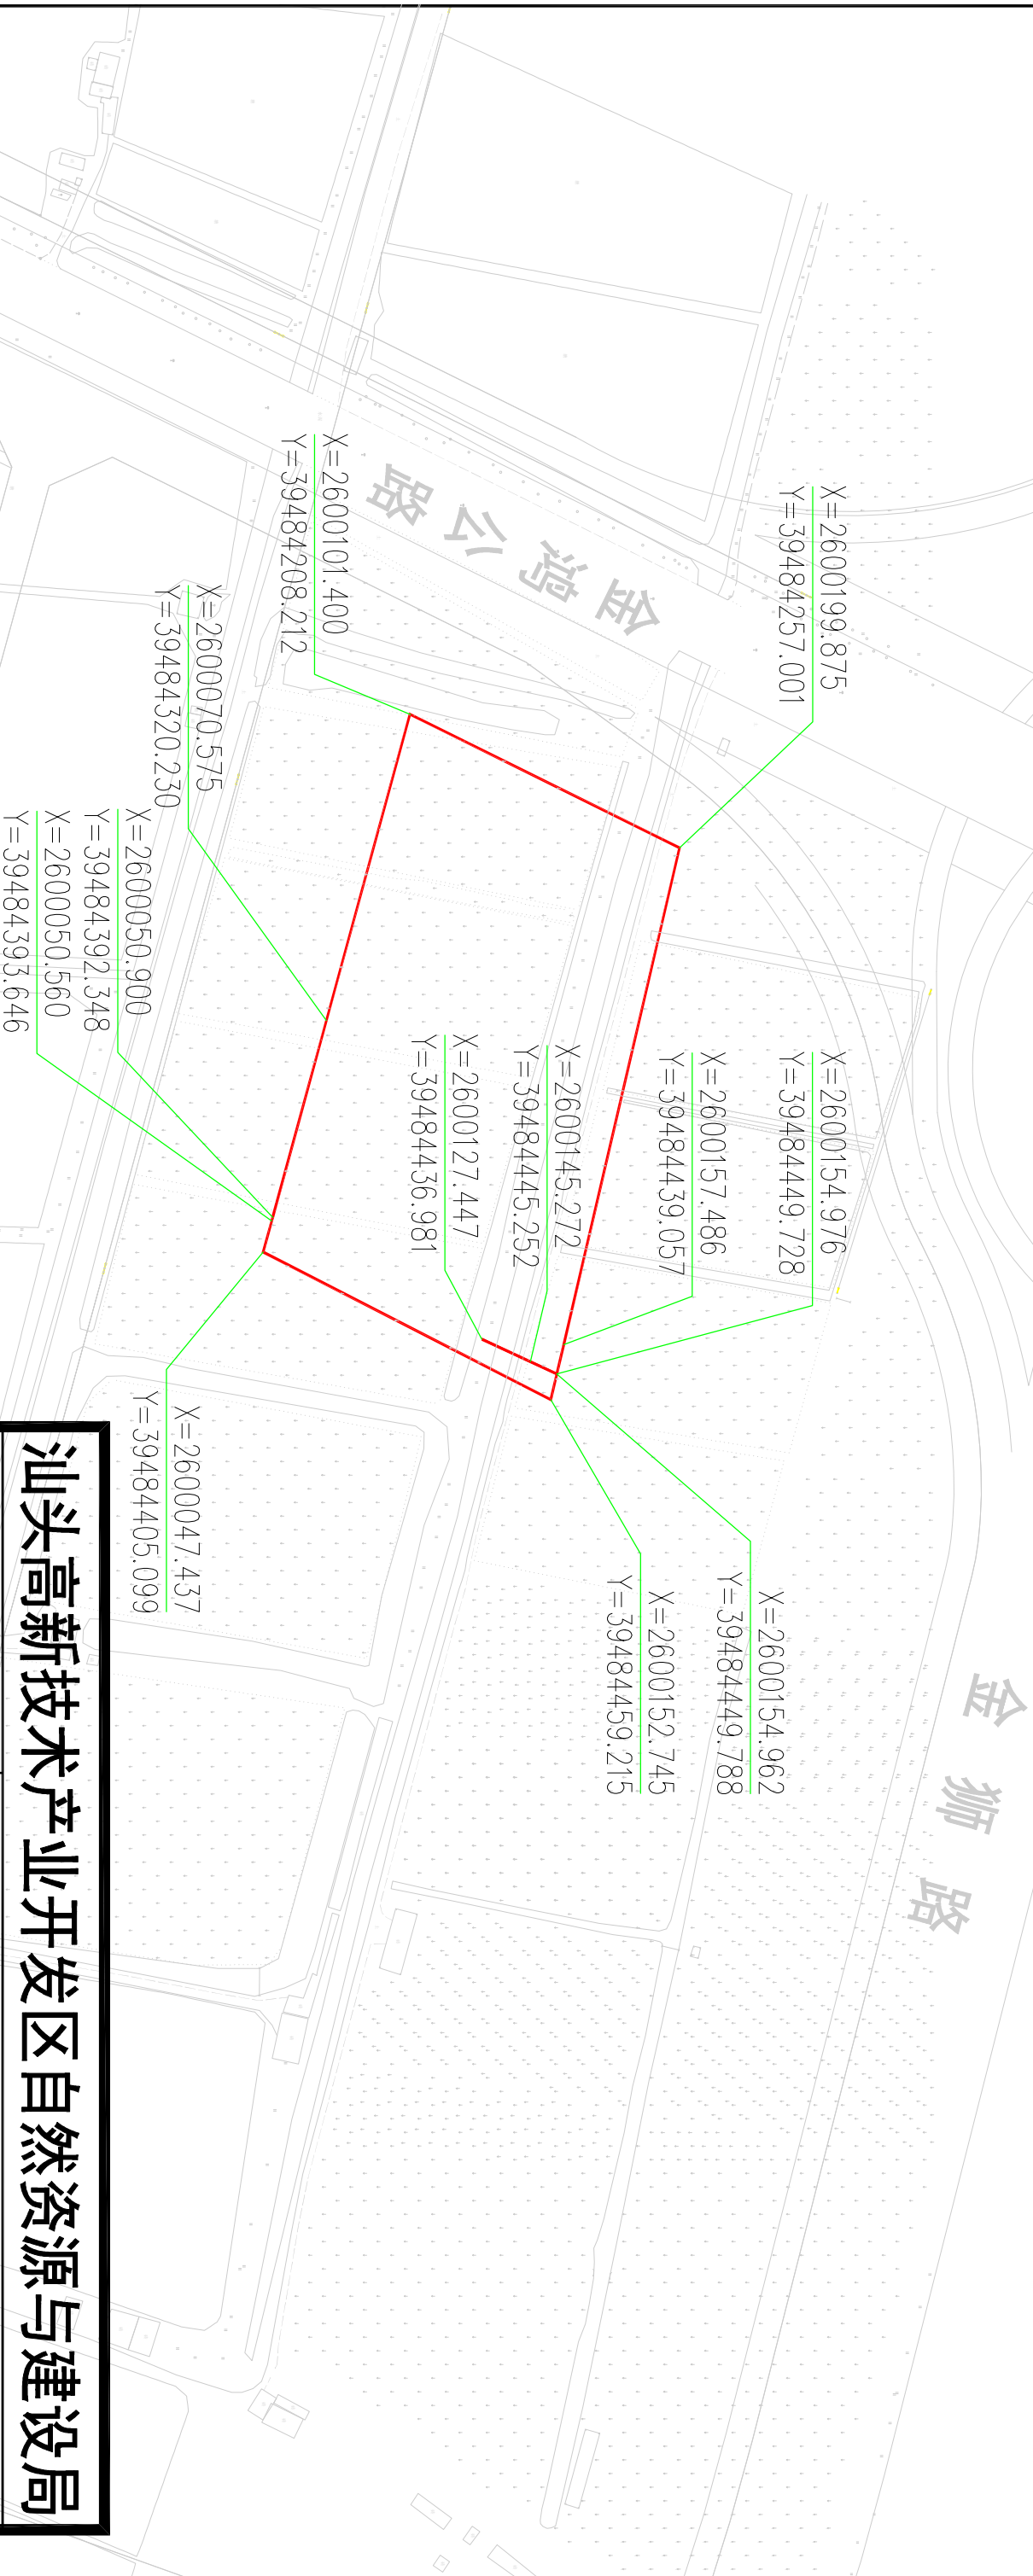

汕头高新技术产业开发自然资源与建设局

用地单位	莲下镇建阳经济联合社
用地性质	一类工业用地 (M1)
实用地面积	22965.49平方米 (30.761亩)

汕高自建公示〔2025〕7号

2025年4月30日