


龙湖现代产业园外砂片区迎宾路与南砂路交界处东北侧地块二位置示意图

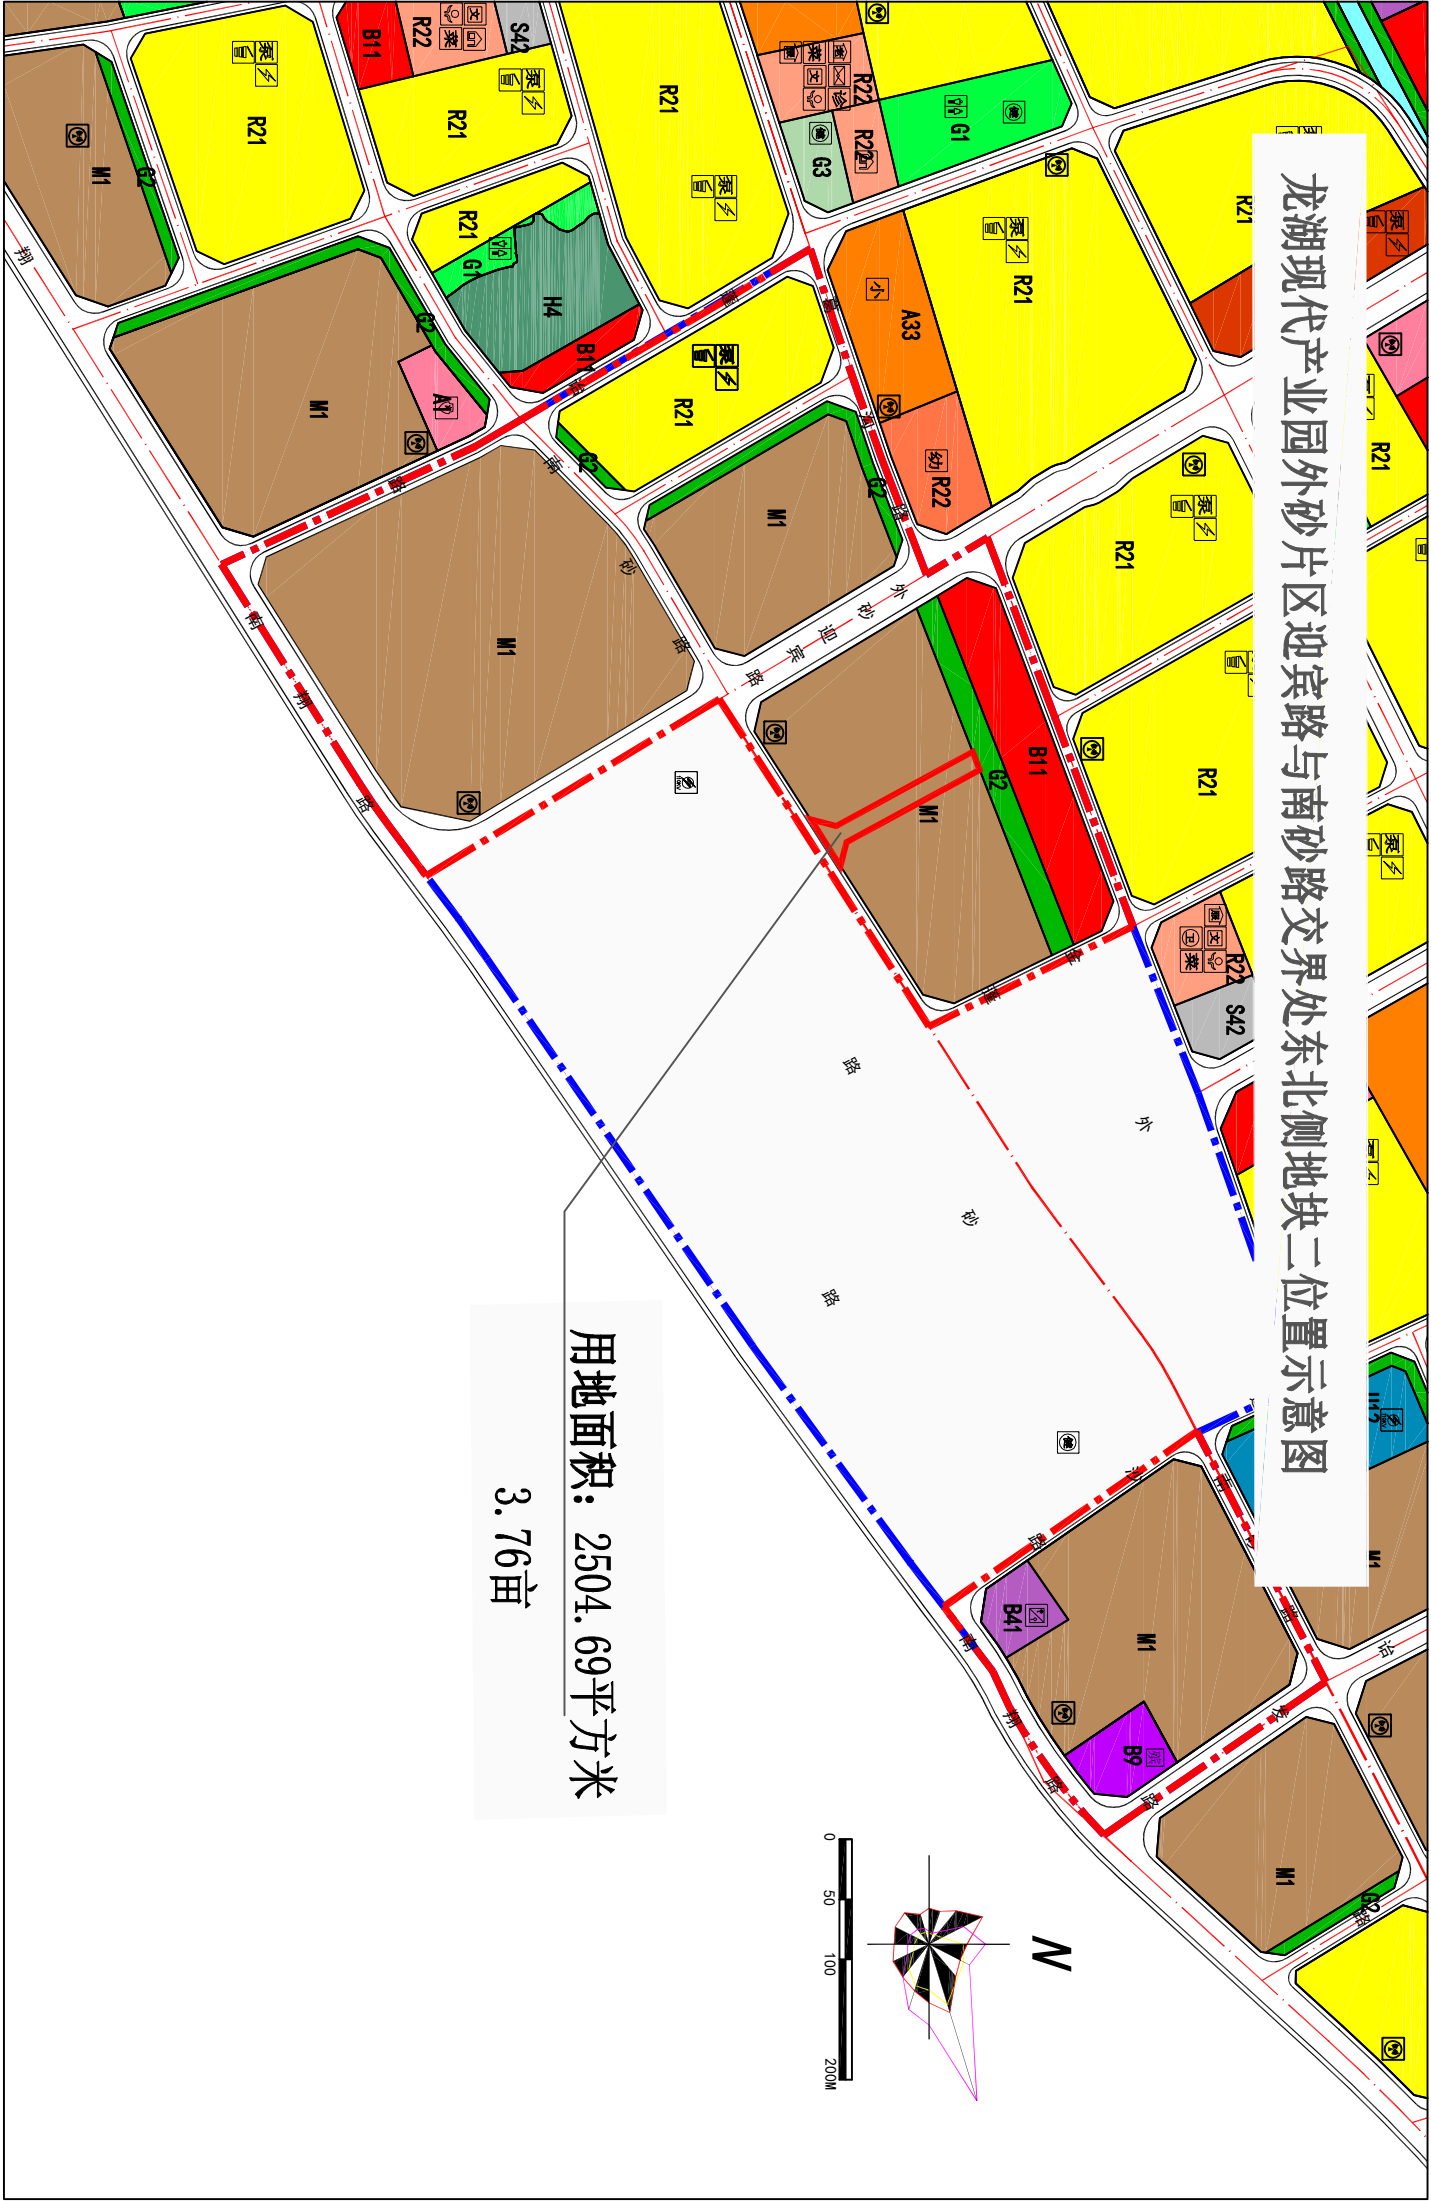

用地面积：2504.69平方米
3.76亩