


# 汕头市澄海区莲下镇槐东经济联合社通用厂房建设项目建设用地规划红线图

1:1000

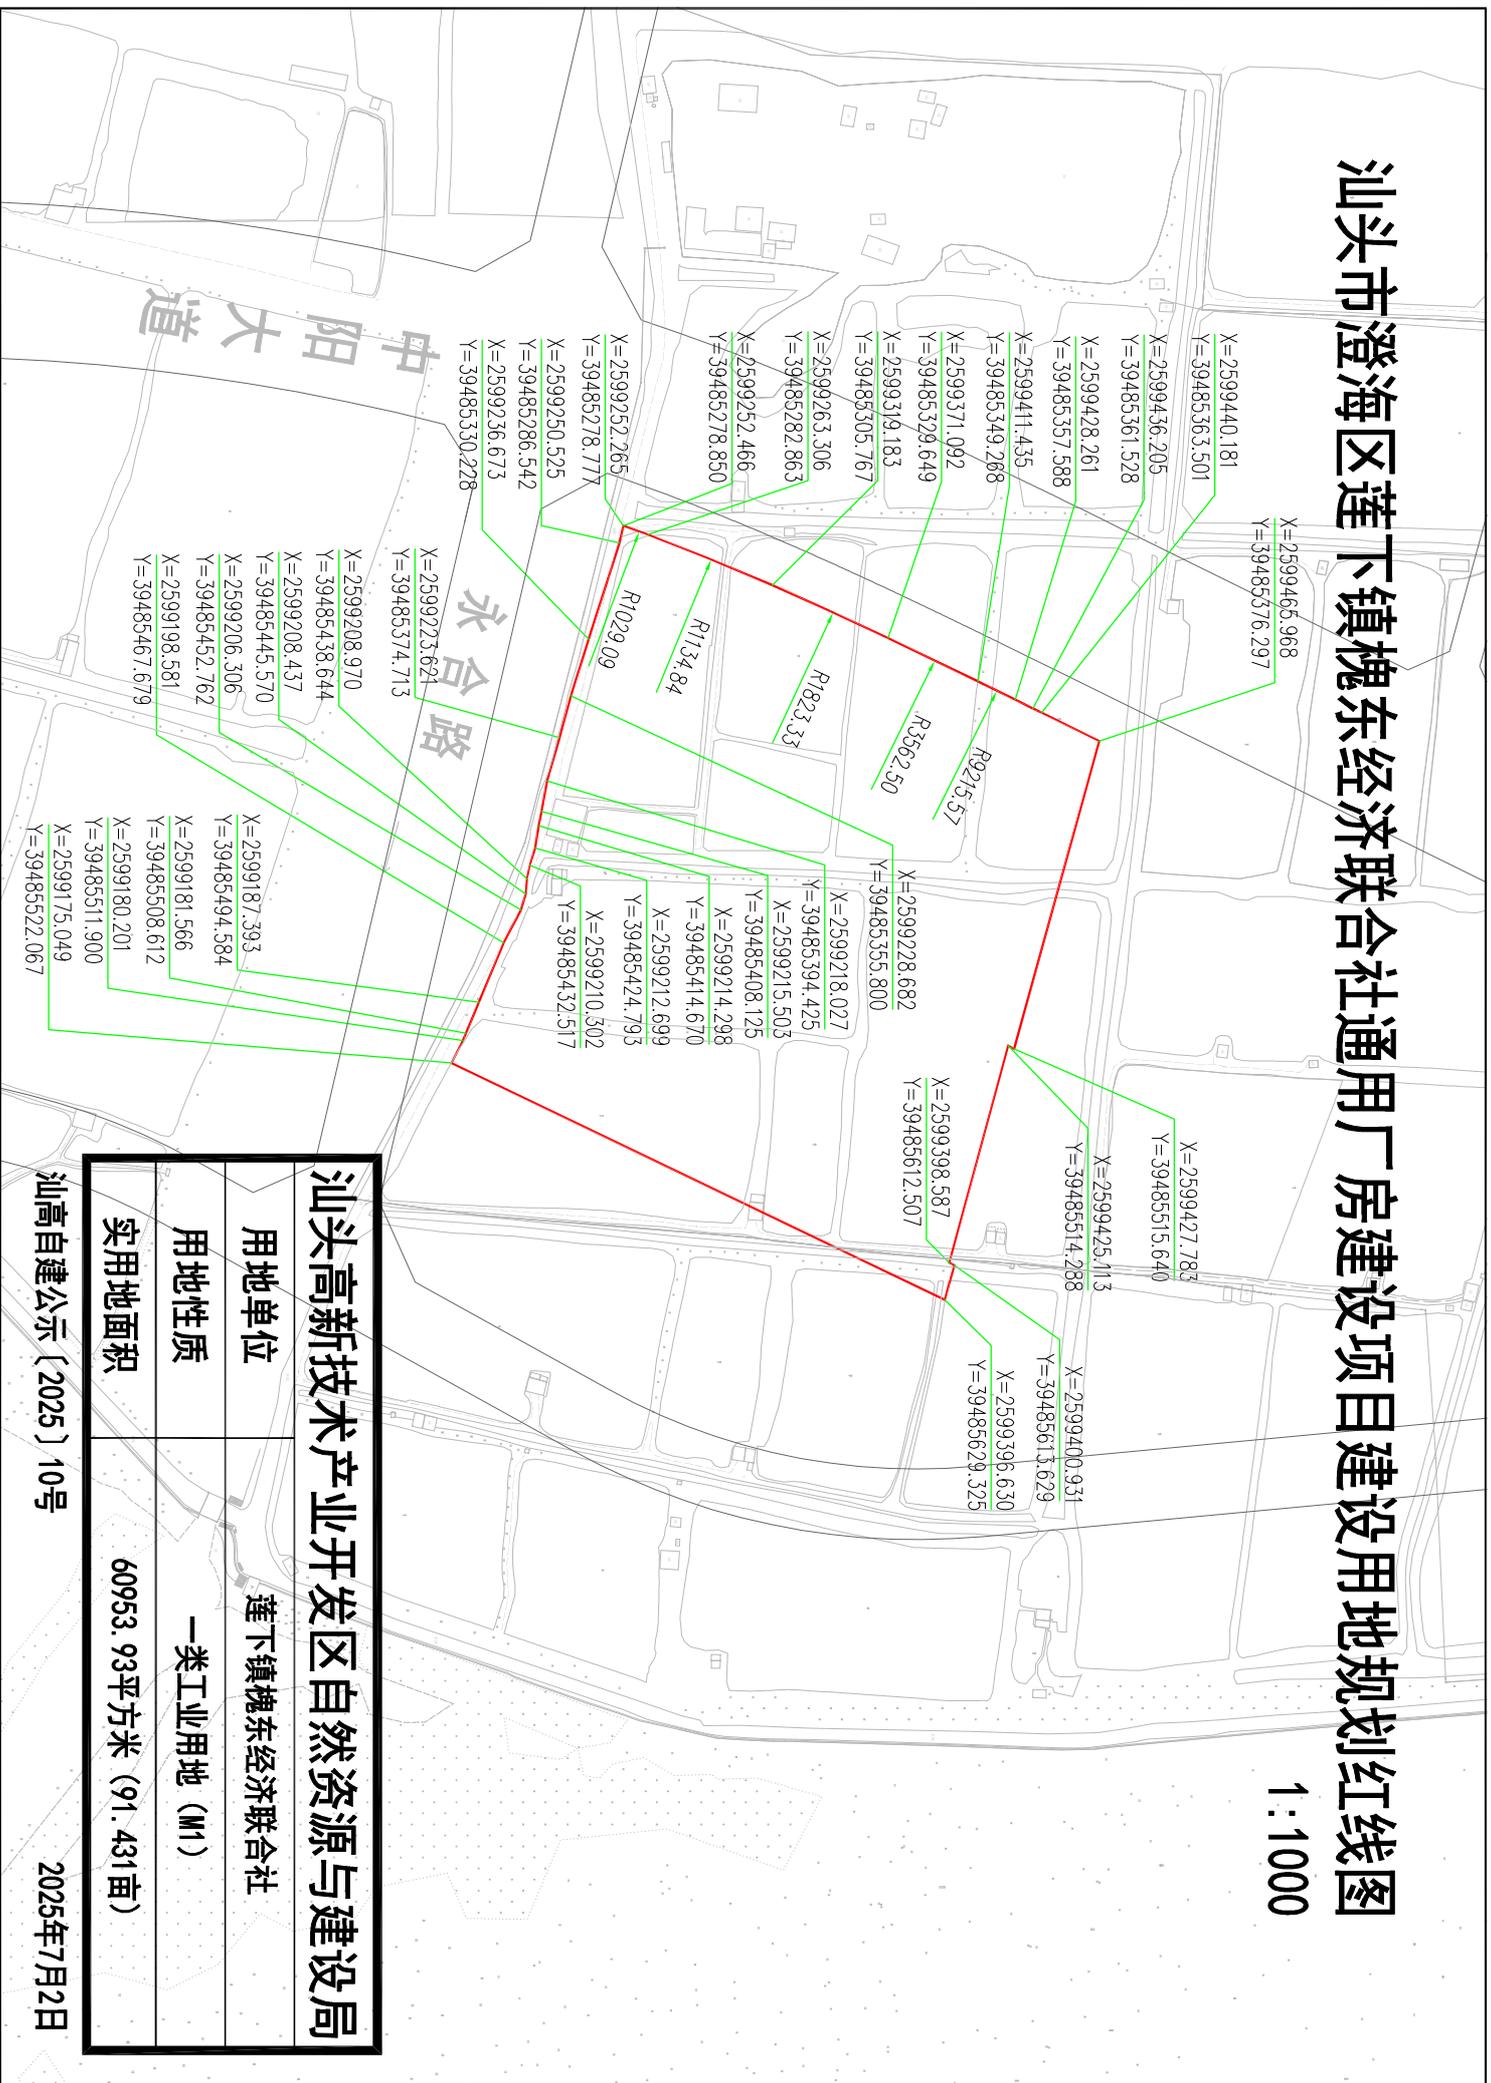

<b>汕头高新技术产业开发区自然资源与建设局</b>	
用地单位	莲下镇槐东经济联合社
用地性质	一类工业用地 (M1)
实用地面积	60953.93平方米 (91.431亩)

汕高自建公示〔2025〕10号

2025年7月2日