


潮南区峡山街道泗联居委中港南洋商业综合体及周边片区控制性详细规划局部修编（CN-035-03西部）



04-道路系统规划图

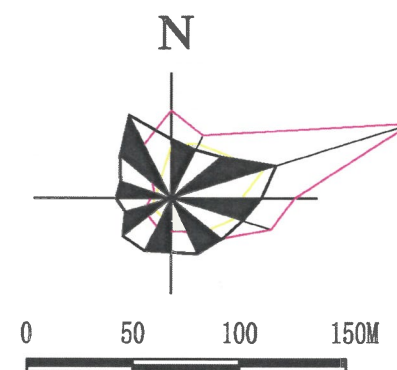

图例

- 快速路
- 主干道
- 支路
- 规划区范围
- 道路交叉口坐标
- 道路中心线
- 道路红线
- 转弯半径
- 陆地水域

道路横断面图

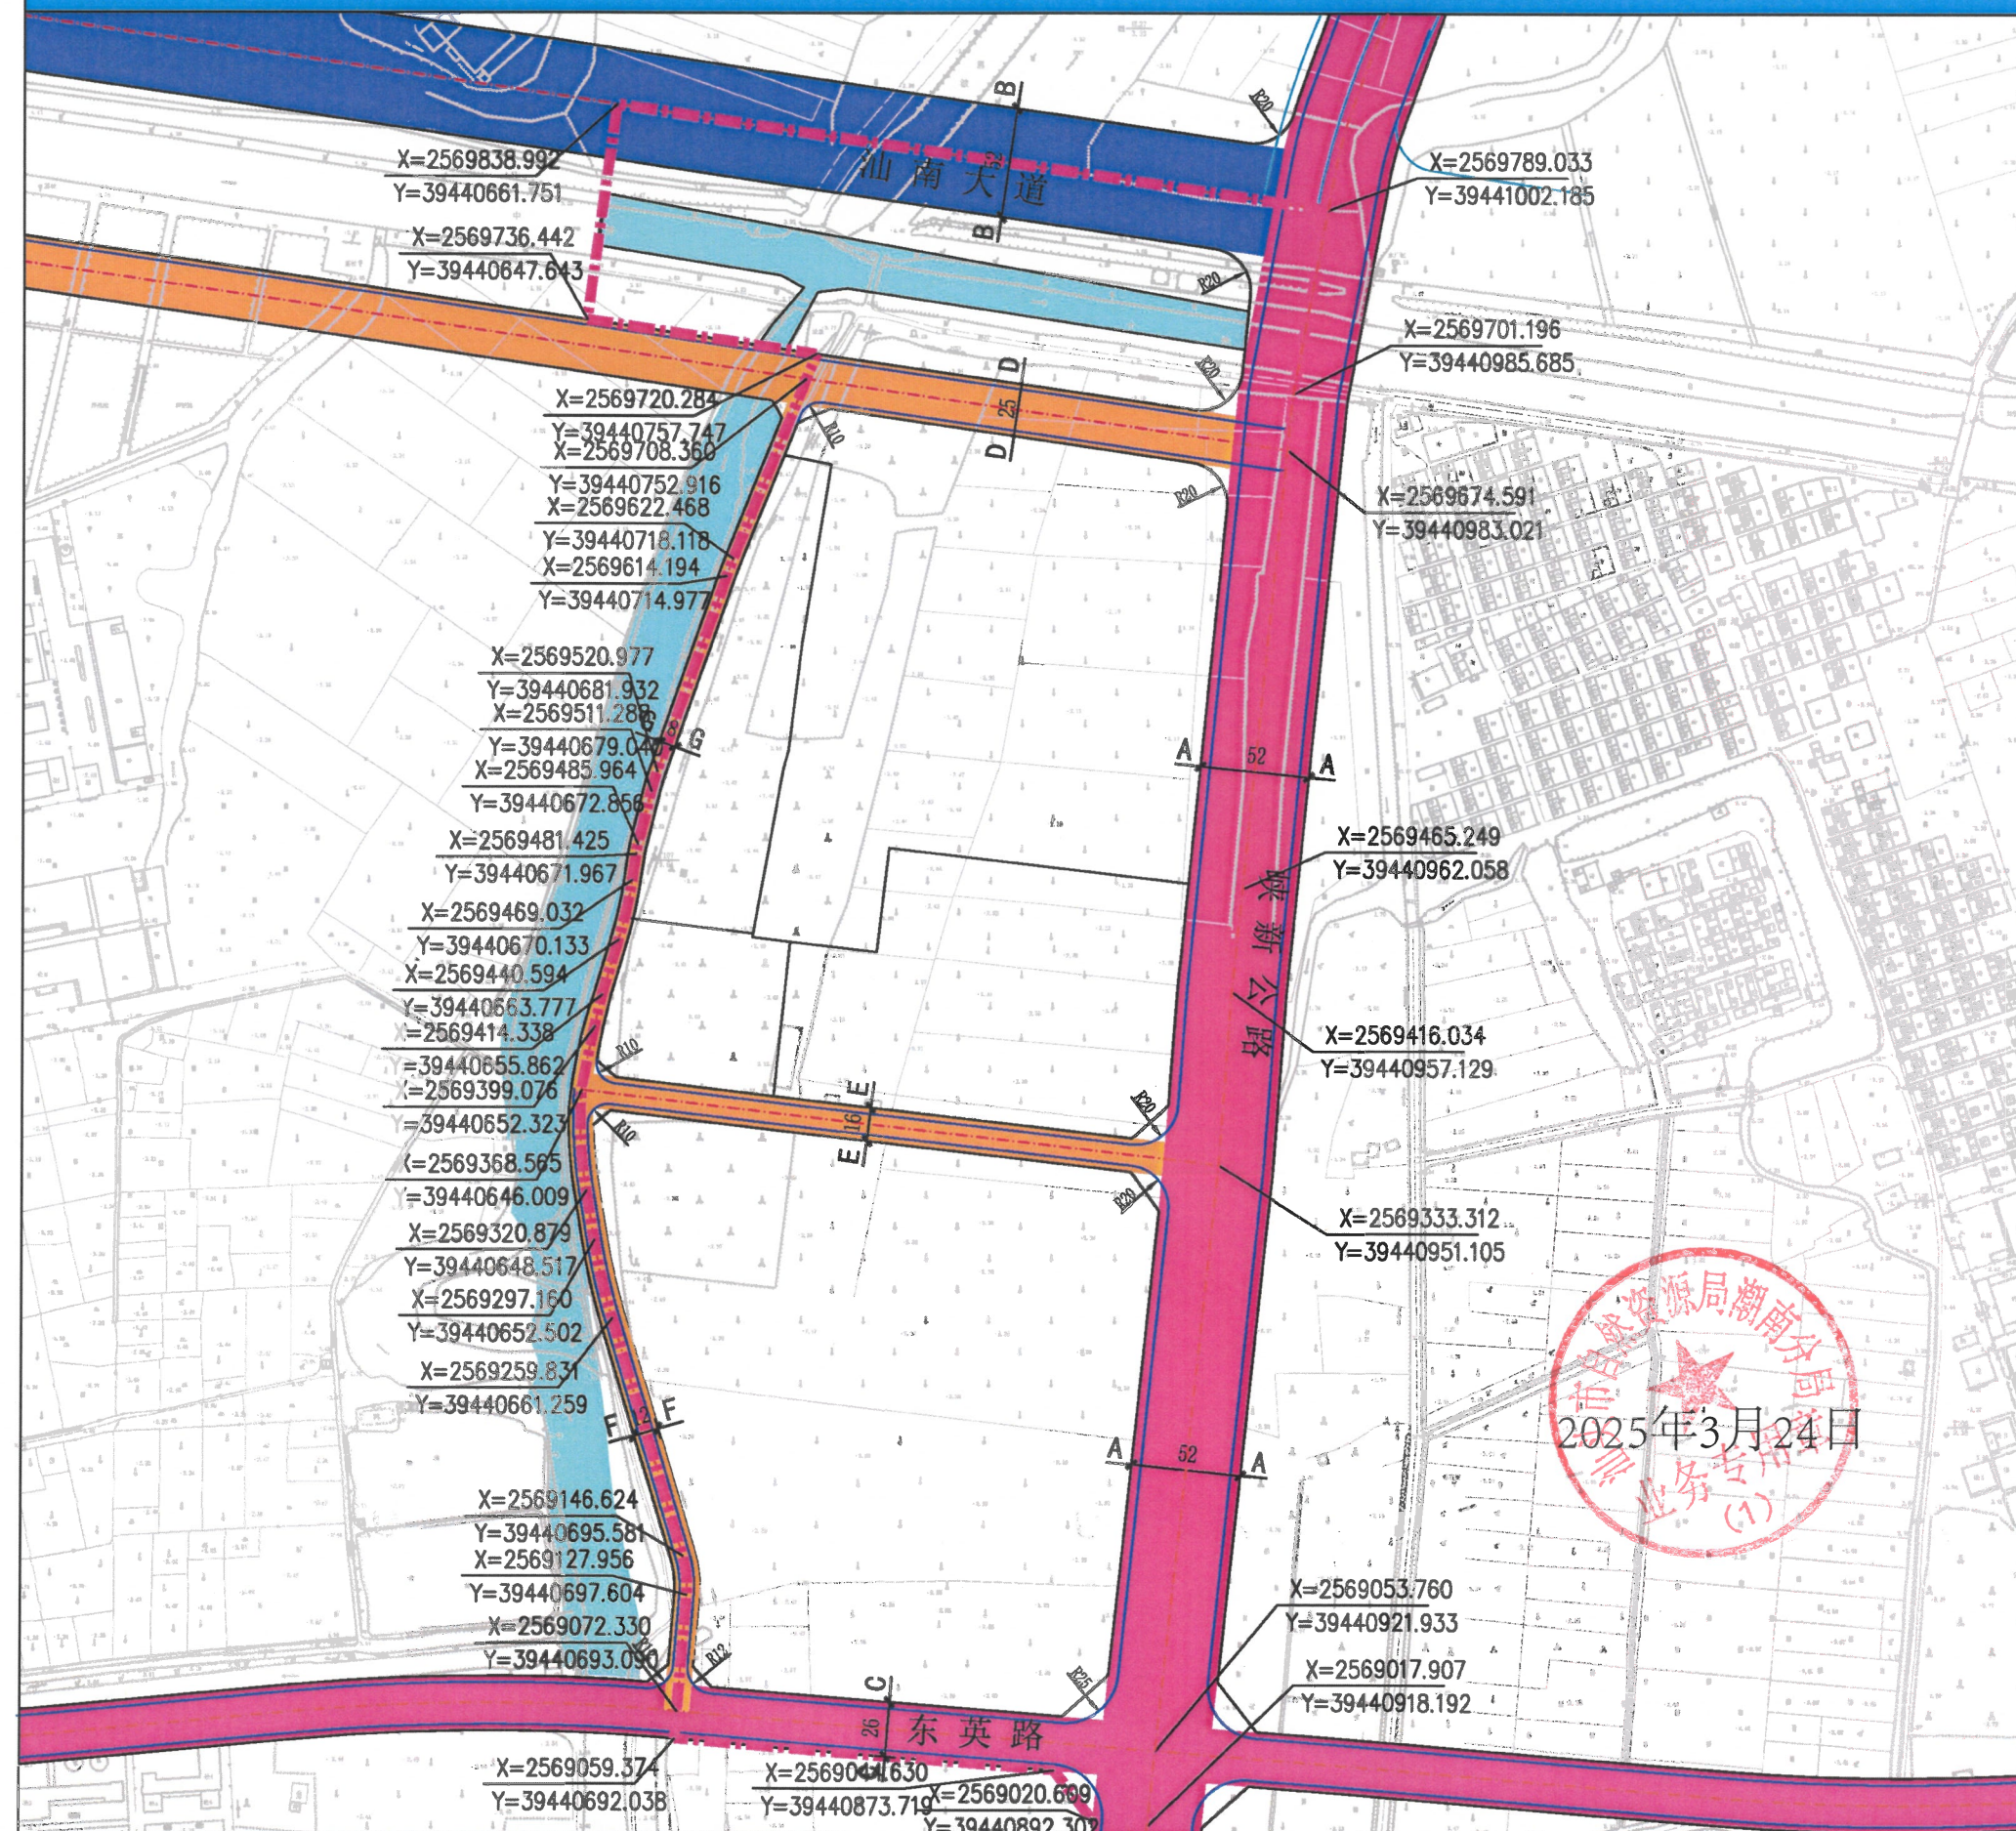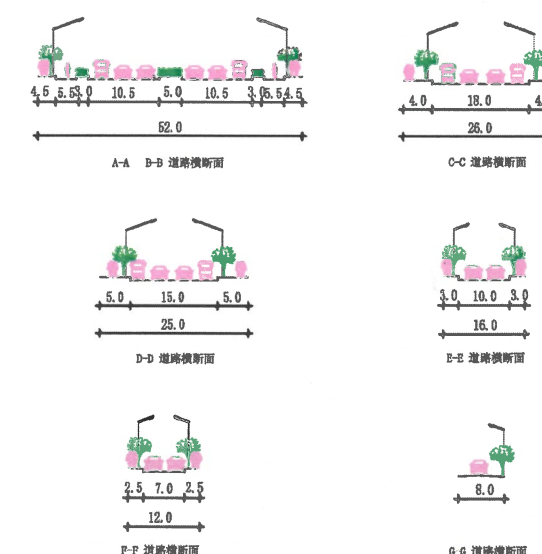

2024年11月