
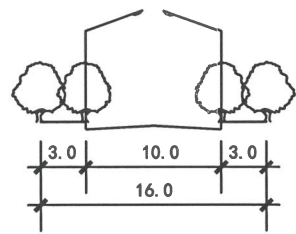


潮南区峡山街道泗联居委中港南洋商业综合体及周边片区09地块配建道路用地红线图

1:3000

2000国家大地坐标系(基础版)

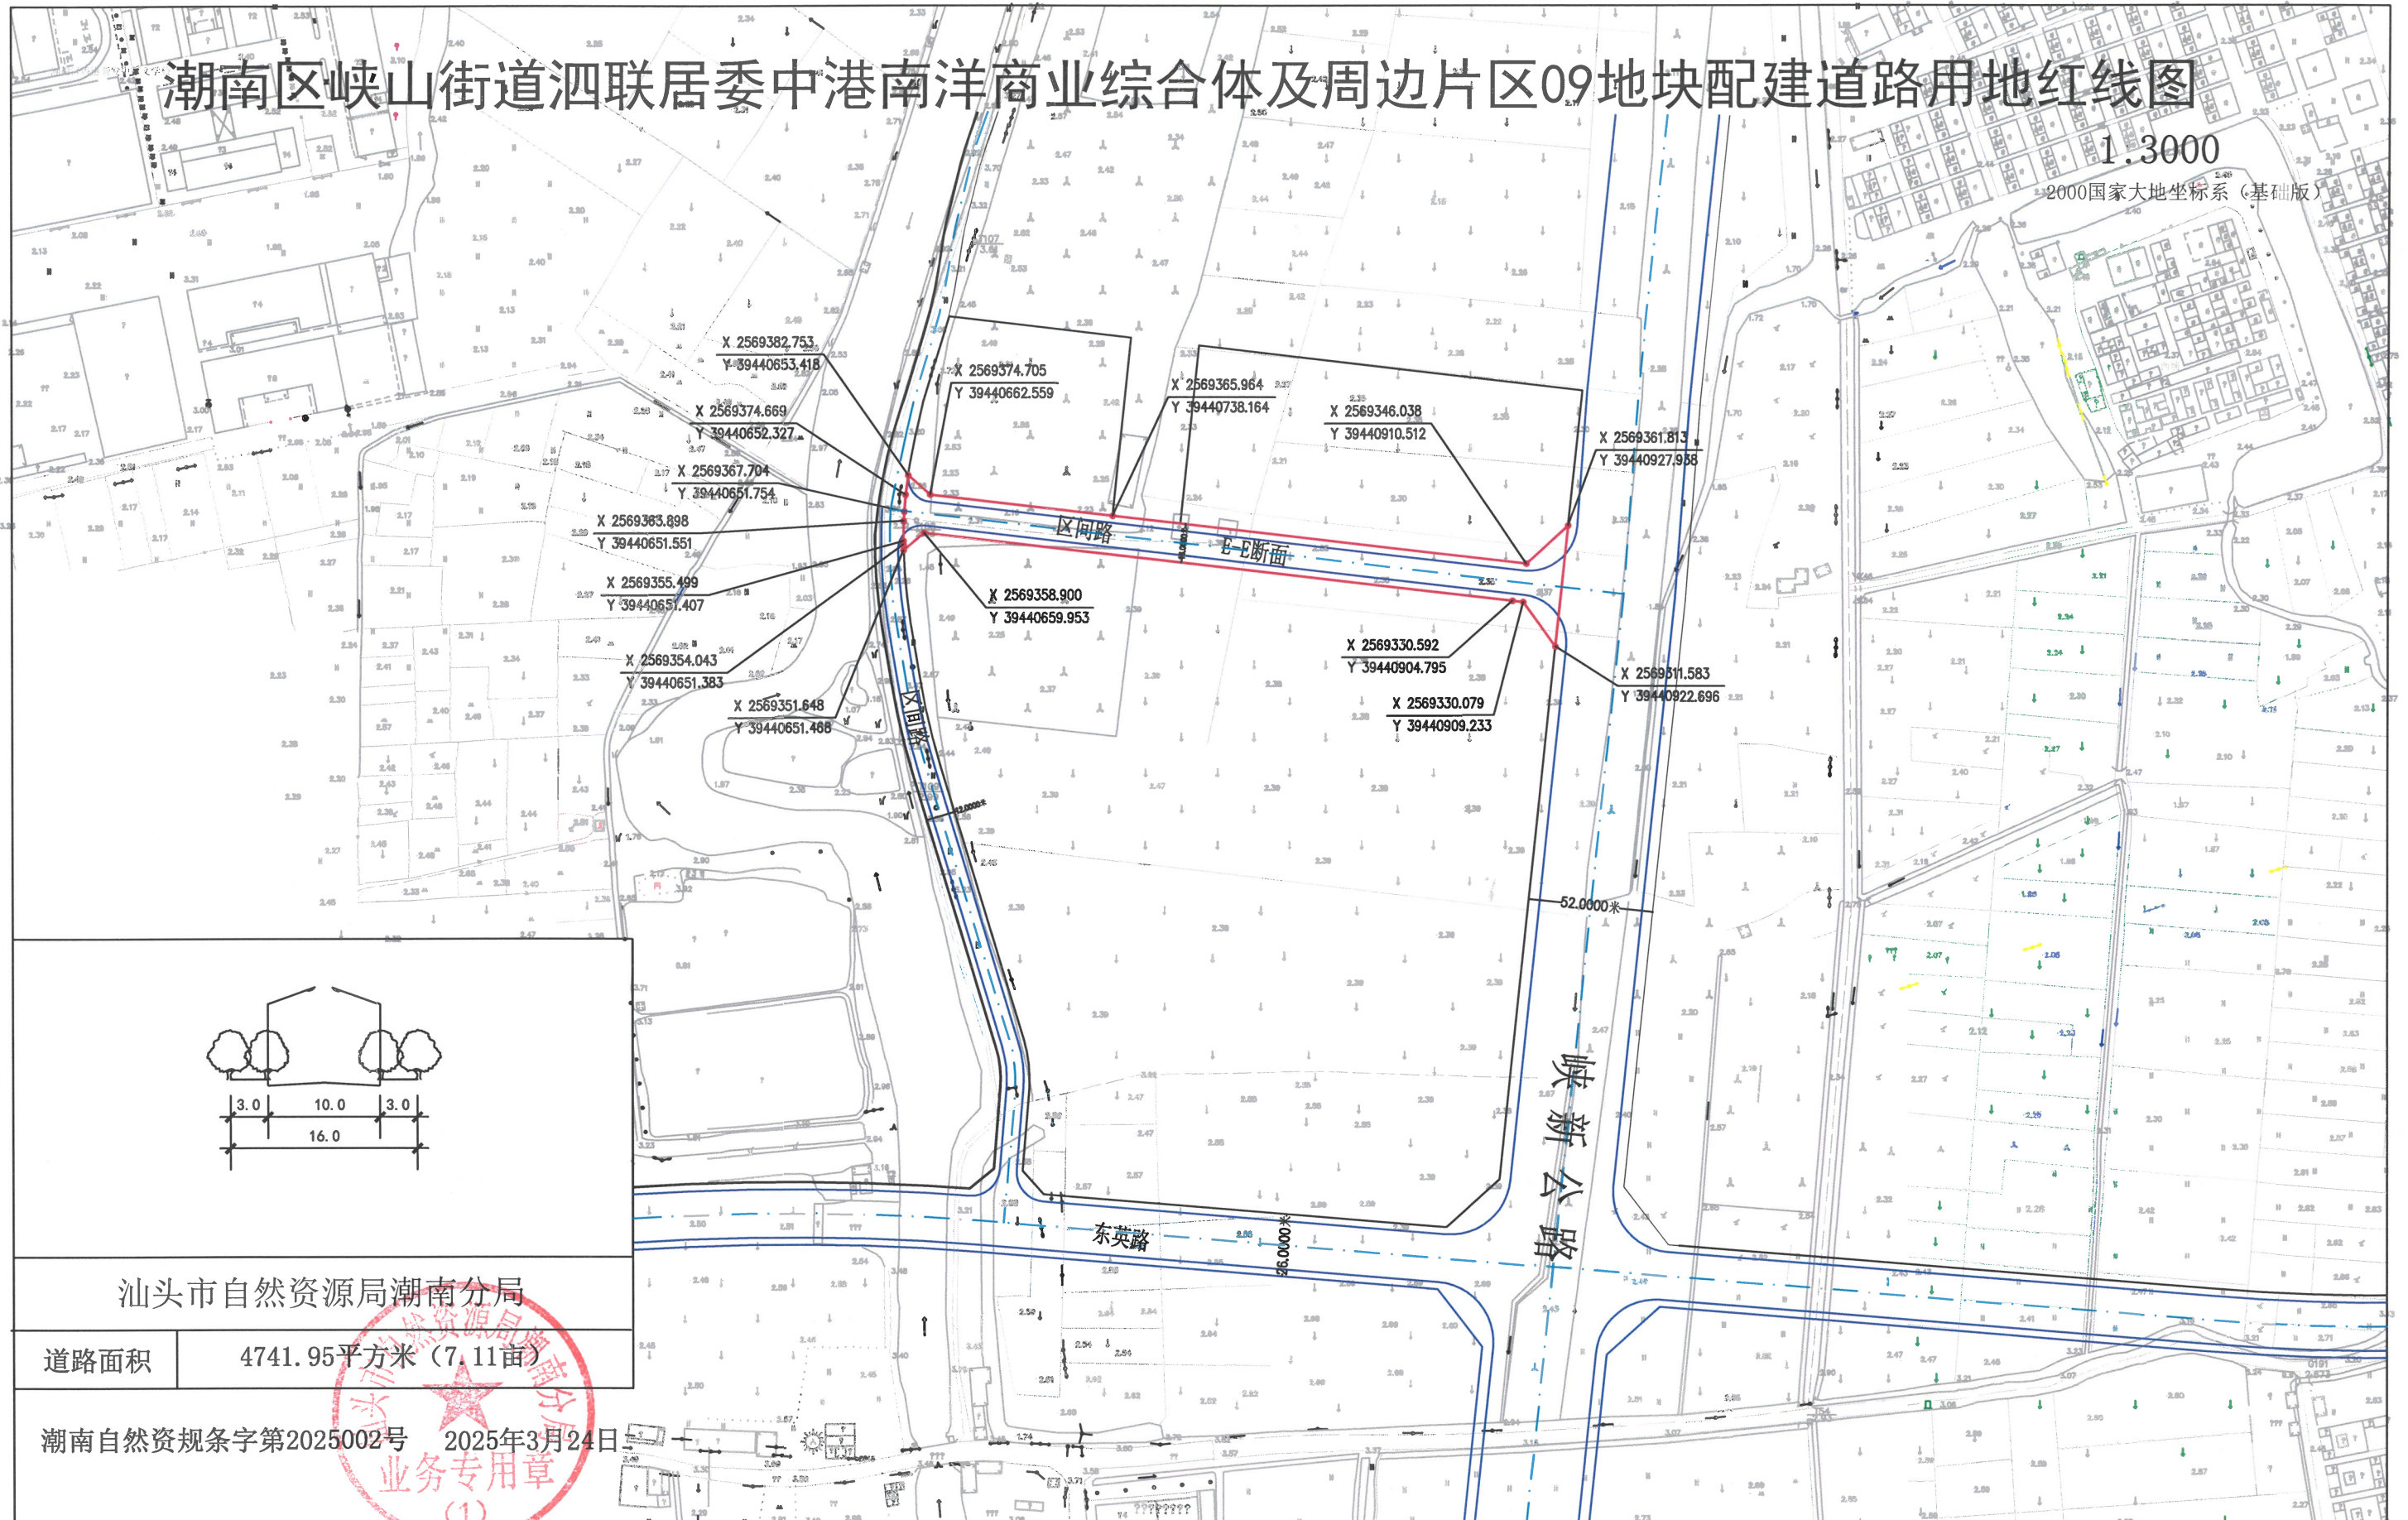

汕头市自然资源局潮南分局

道路面积

4741.95平方米(7.11亩)

潮南自然资规条字第2025002号

2025年3月24日

业务专用章
(1)