


潮南区峡山街道泗联居委中港南洋商业综合体及周边片区拟出让地块用地红线图

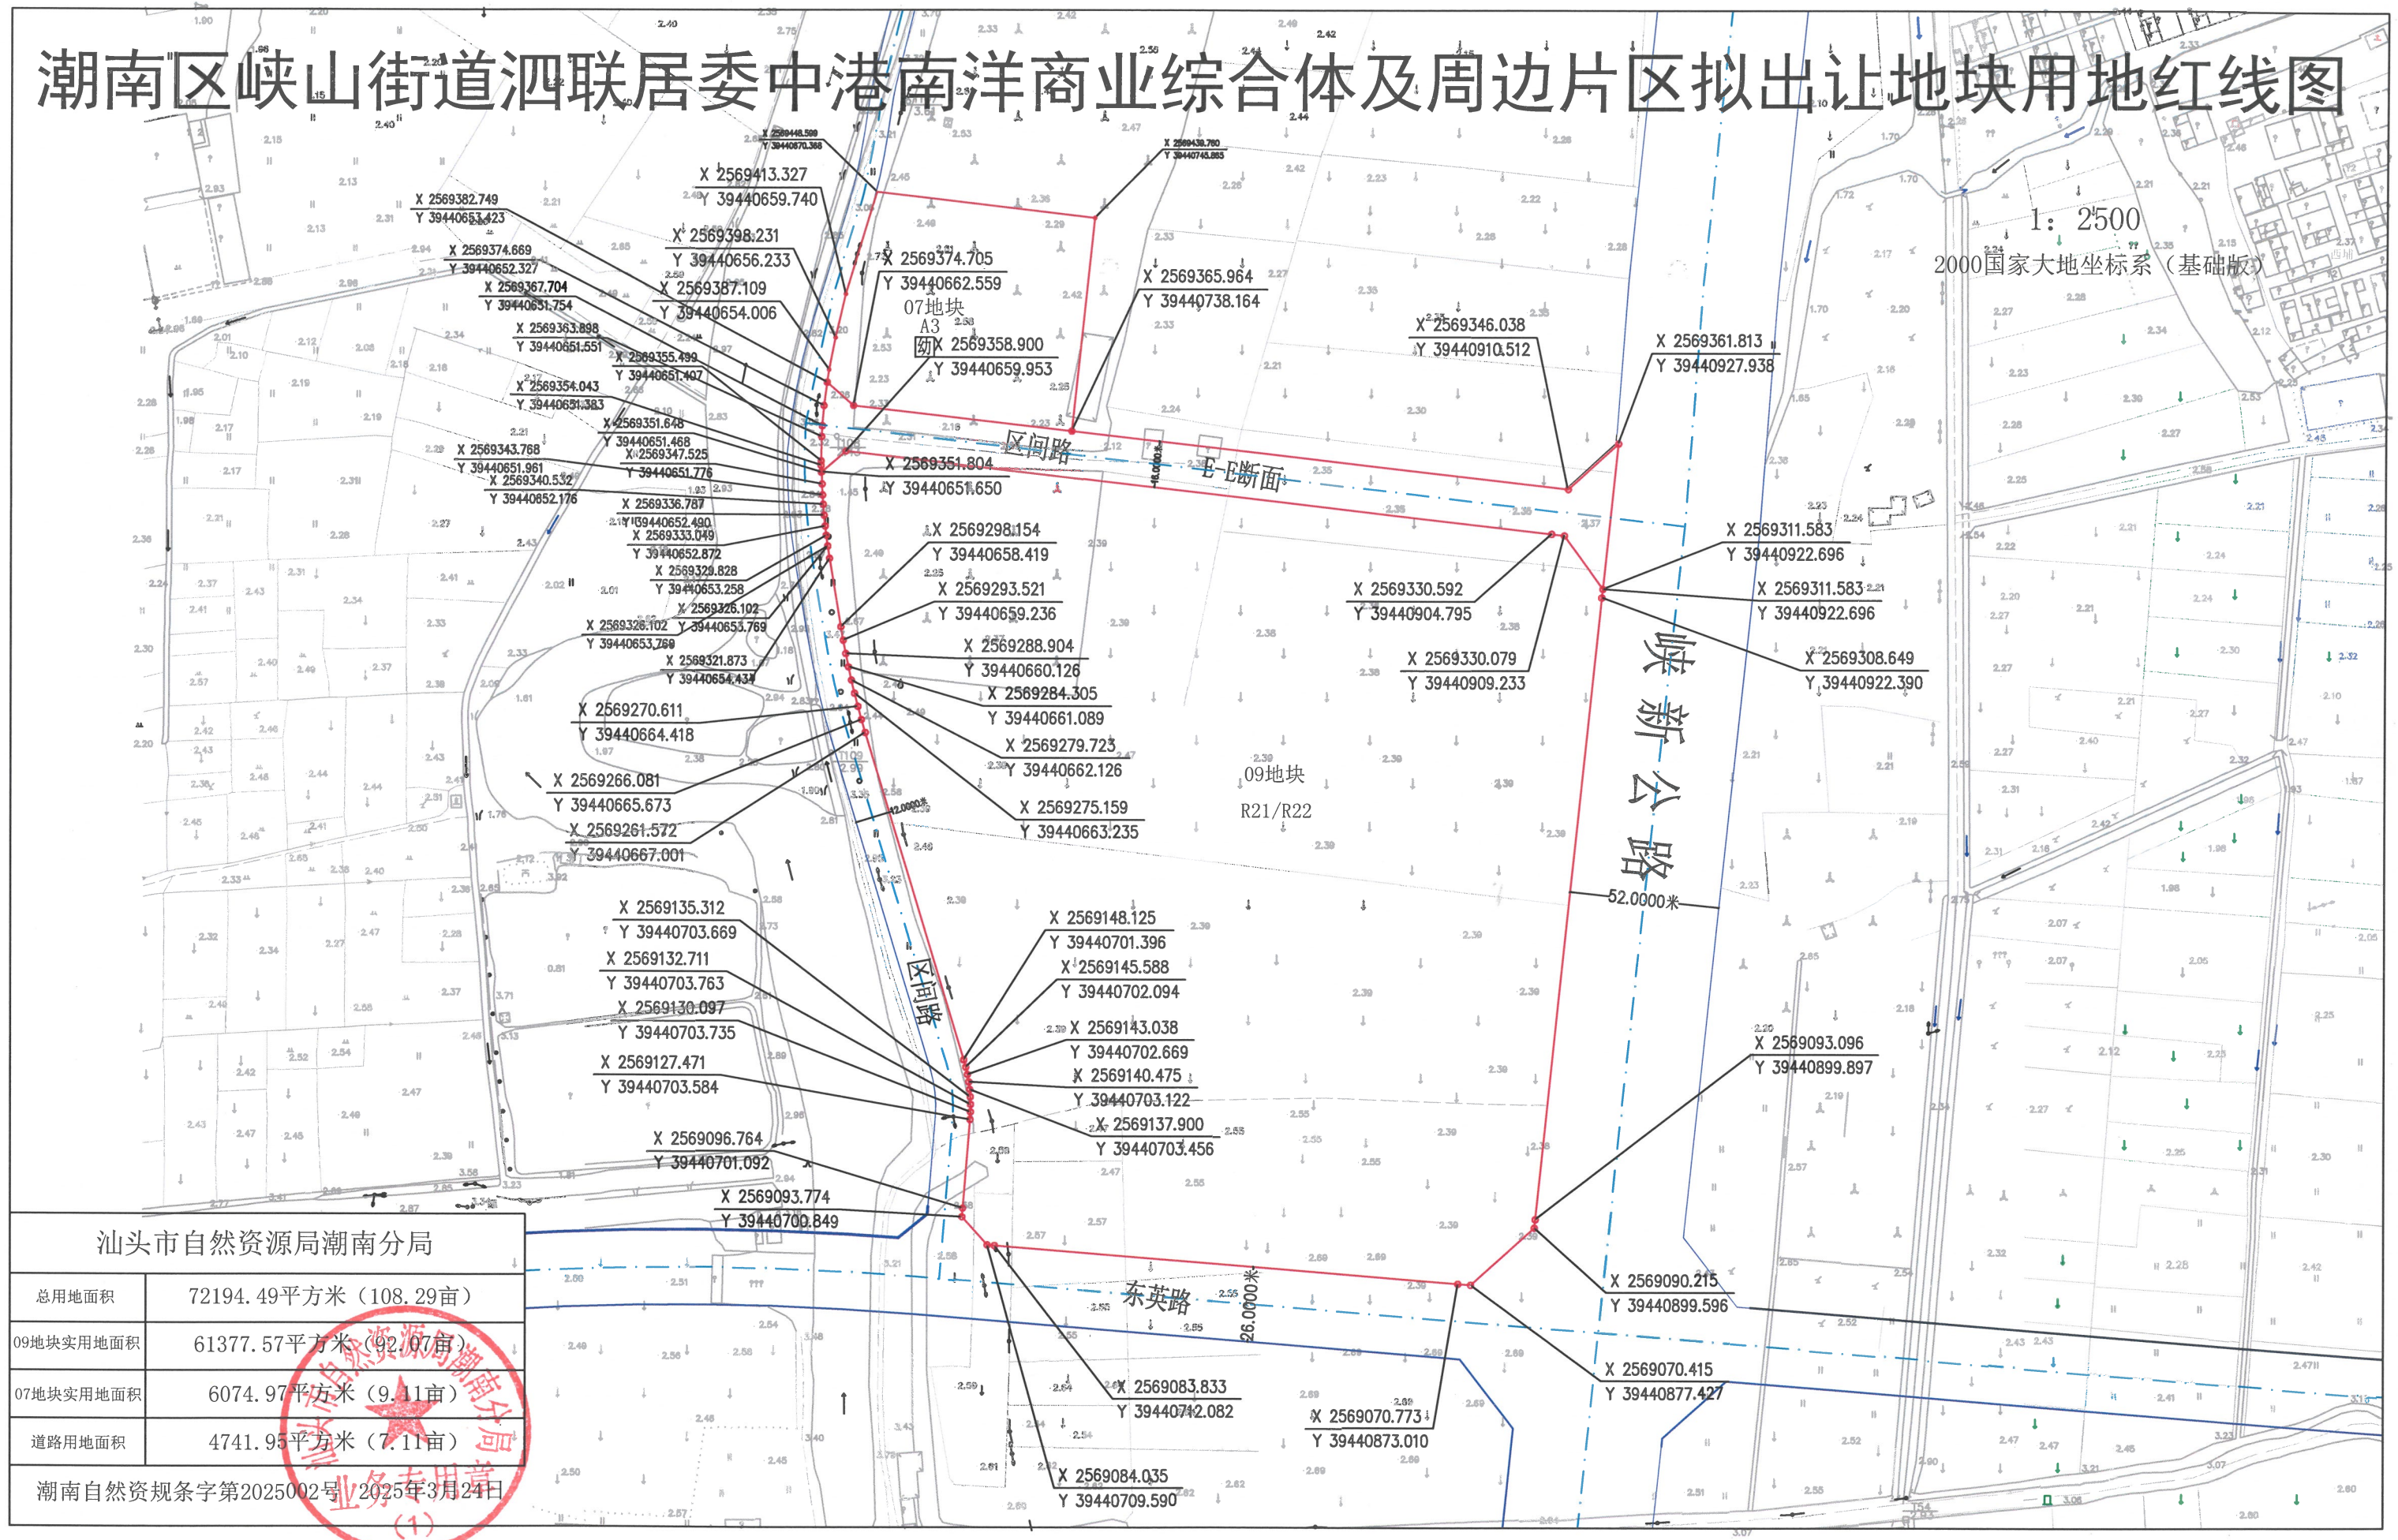

汕头市自然资源局潮南分局

总用地面积	72194.49平方米（108.29亩）
09地块实用地面积	61377.57平方米（92.07亩）
07地块实用地面积	6074.97平方米（9.11亩）
道路用地面积	4741.95平方米（7.11亩）

潮南自然资规条字第2025002号 2025年3月24日

(1)