


# 汕头110千伏新东区输变电工程项目用地规划红线图 1:2000 (大地2000坐标)

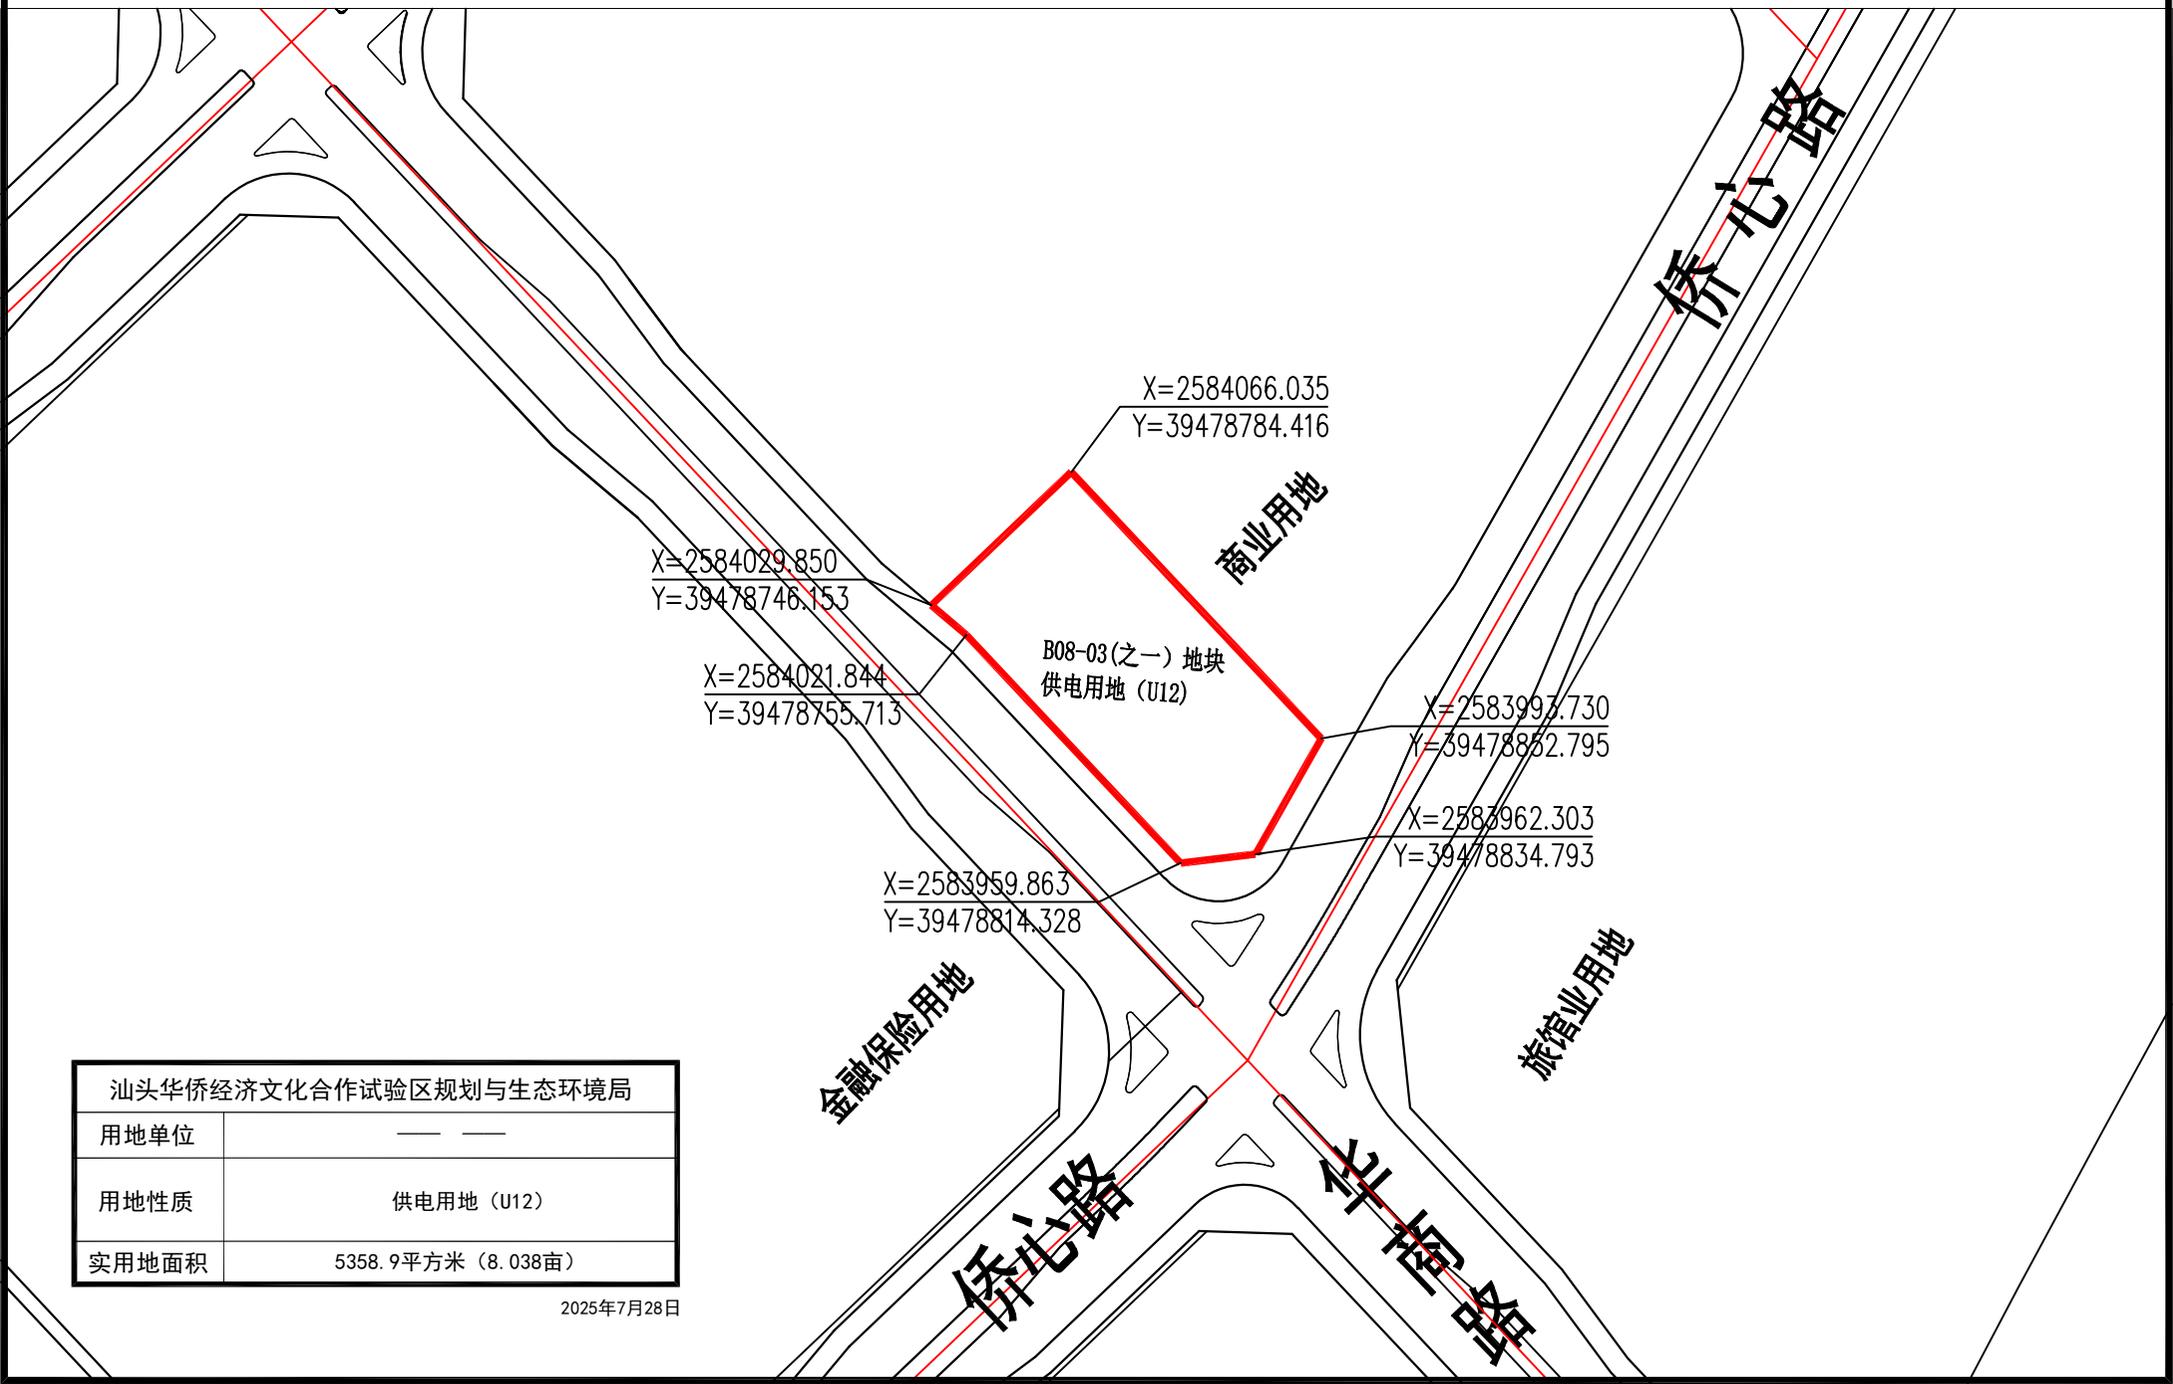

汕头华侨经济文化合作试验区规划与生态环境局	
用地单位	——
用地性质	供电用地 (U12)
实用地面积	5358.9平方米 (8.038亩)

2025年7月28日