


纺织产业总部大厦（二期）项目用地红线图 1:2000

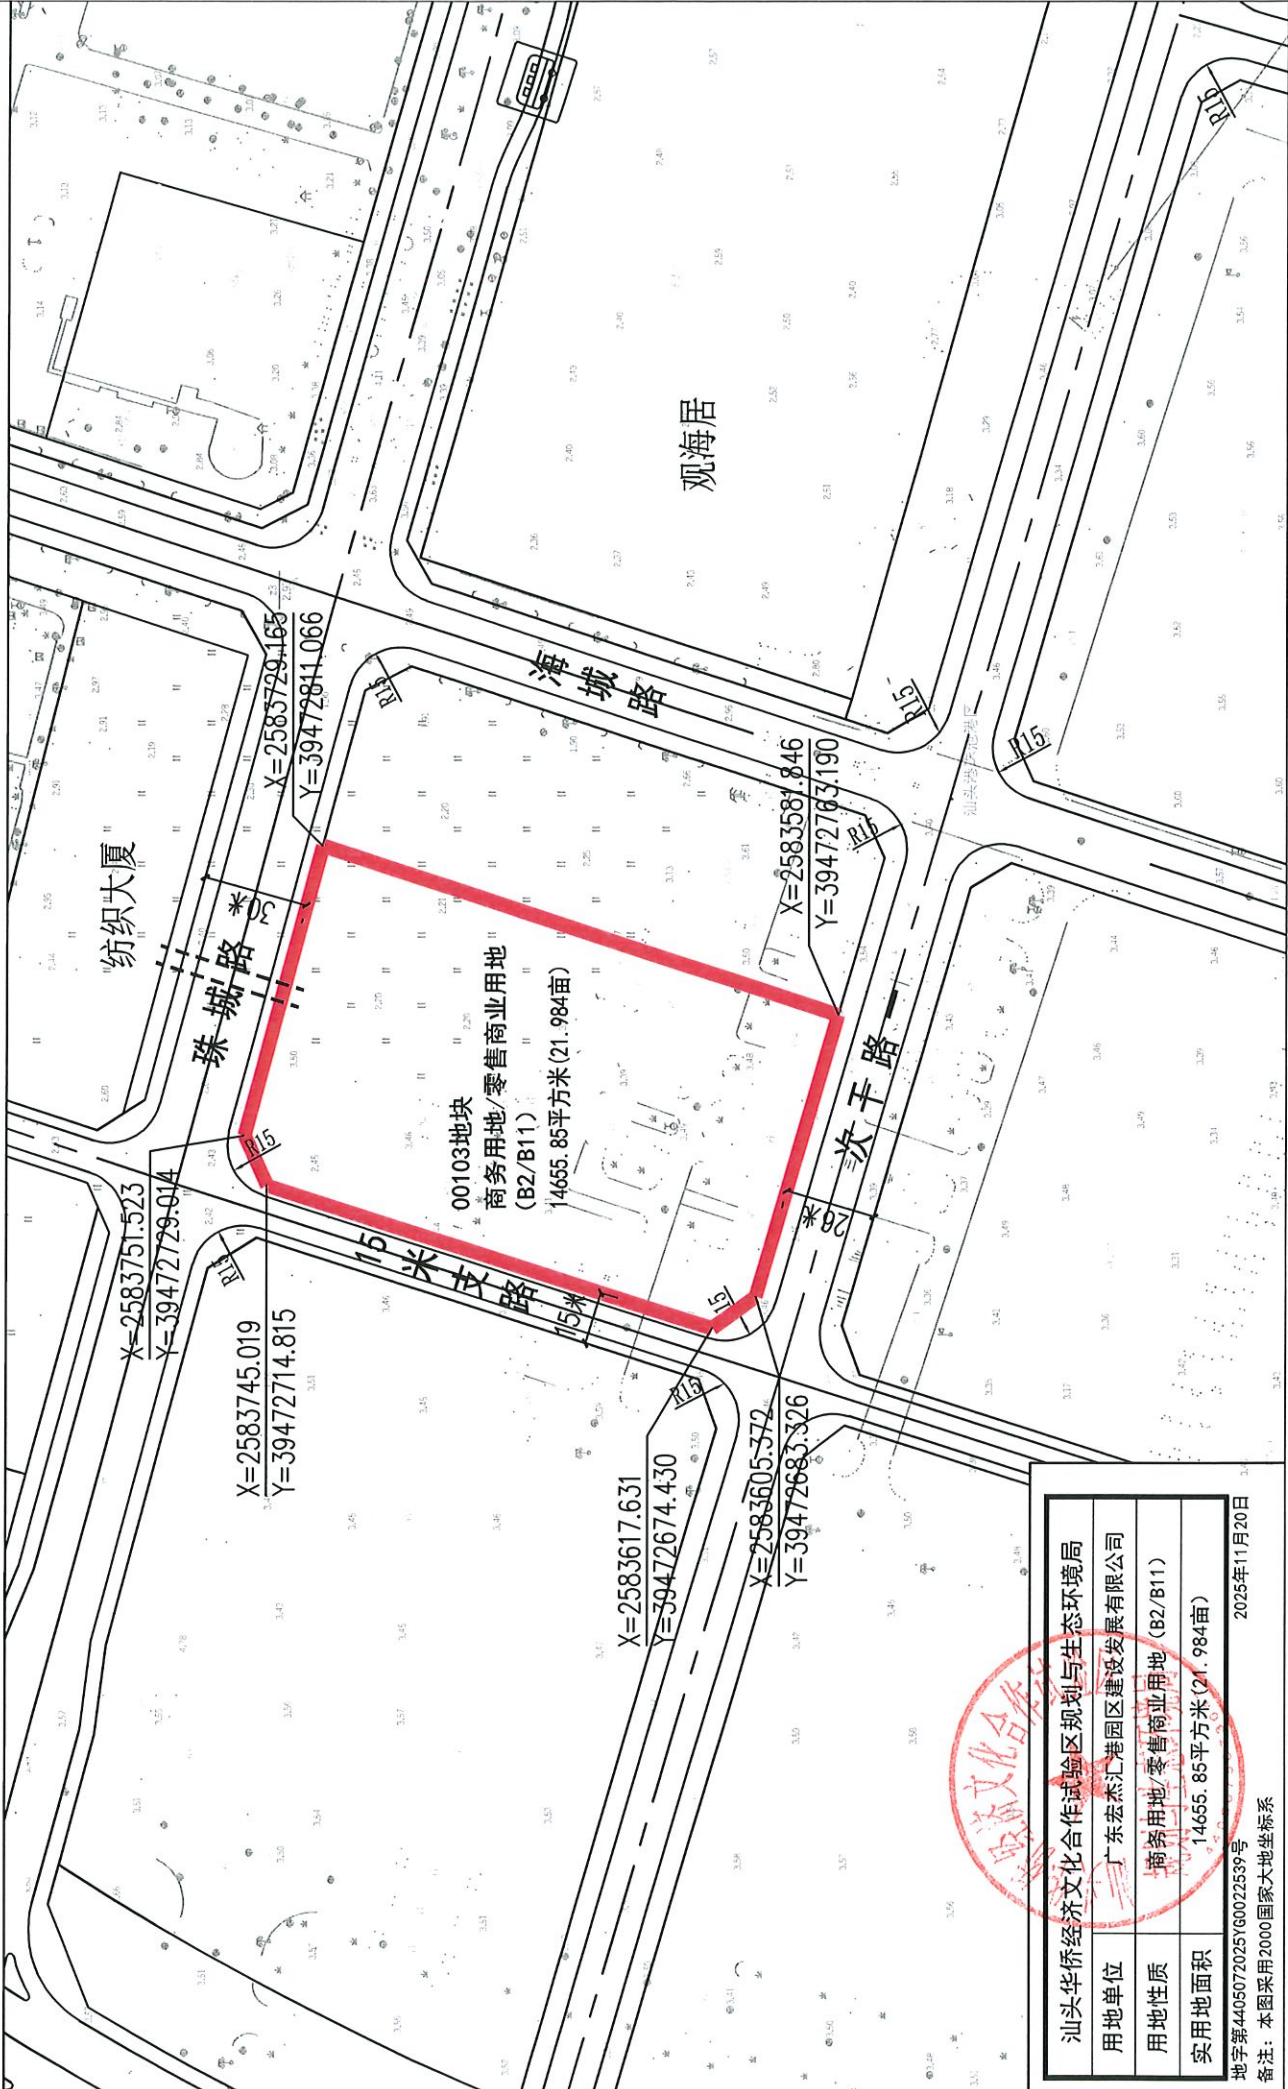

汕头市华侨经济文化合作试验区规划与生态环境局

用地单位 广东杰宏汇港园区建设发展有限公司

用地性质 商务用地/零售商业用地 (B2/B11)

实用地面积 14655.85平方米(21.984亩)

地字第4405072025YG0022539号

2025年11月20日

备注: 本图采用2000国家大地坐标系