


汕头市珠港新城珠池港区东片00204地块住宅项目用地红线图
1:3000 (大地2000坐标)

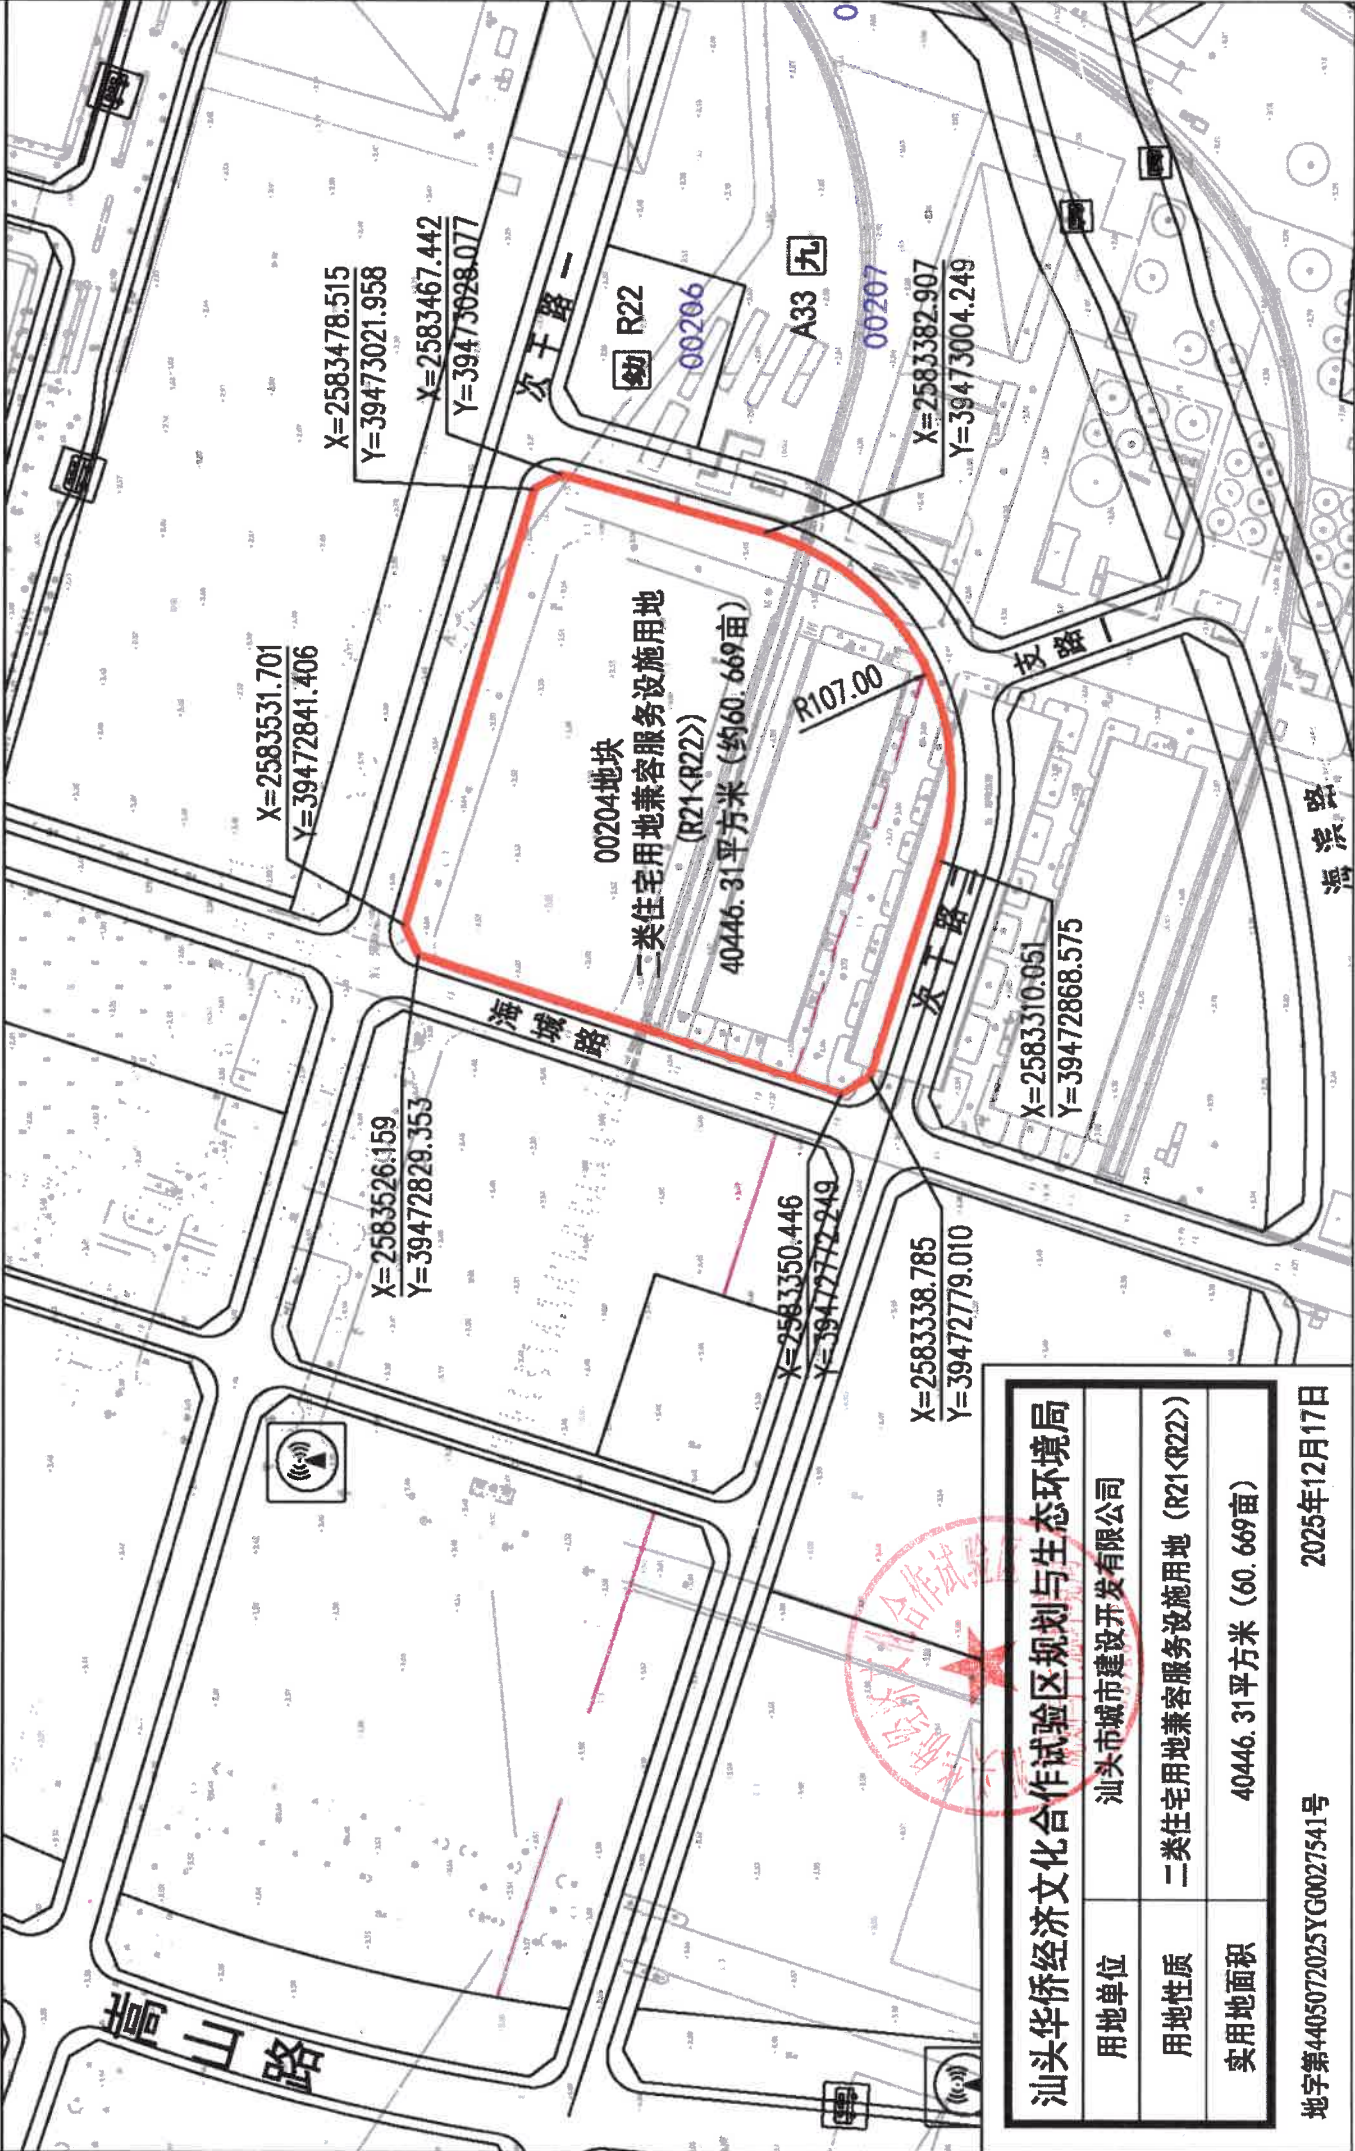

汕头华侨经济文化合作试验区规划与生态环境局

用地单位	汕头市城市建设开发有限公司
用地性质	二类住宅用地兼客服务设施用地 (R21<R22>)
实用地面积	40446.31平方米 (60.669亩)