


光华路79号“三旧”改造项目D06-05(之一)地块用地范围图

(单位:米、平方米)

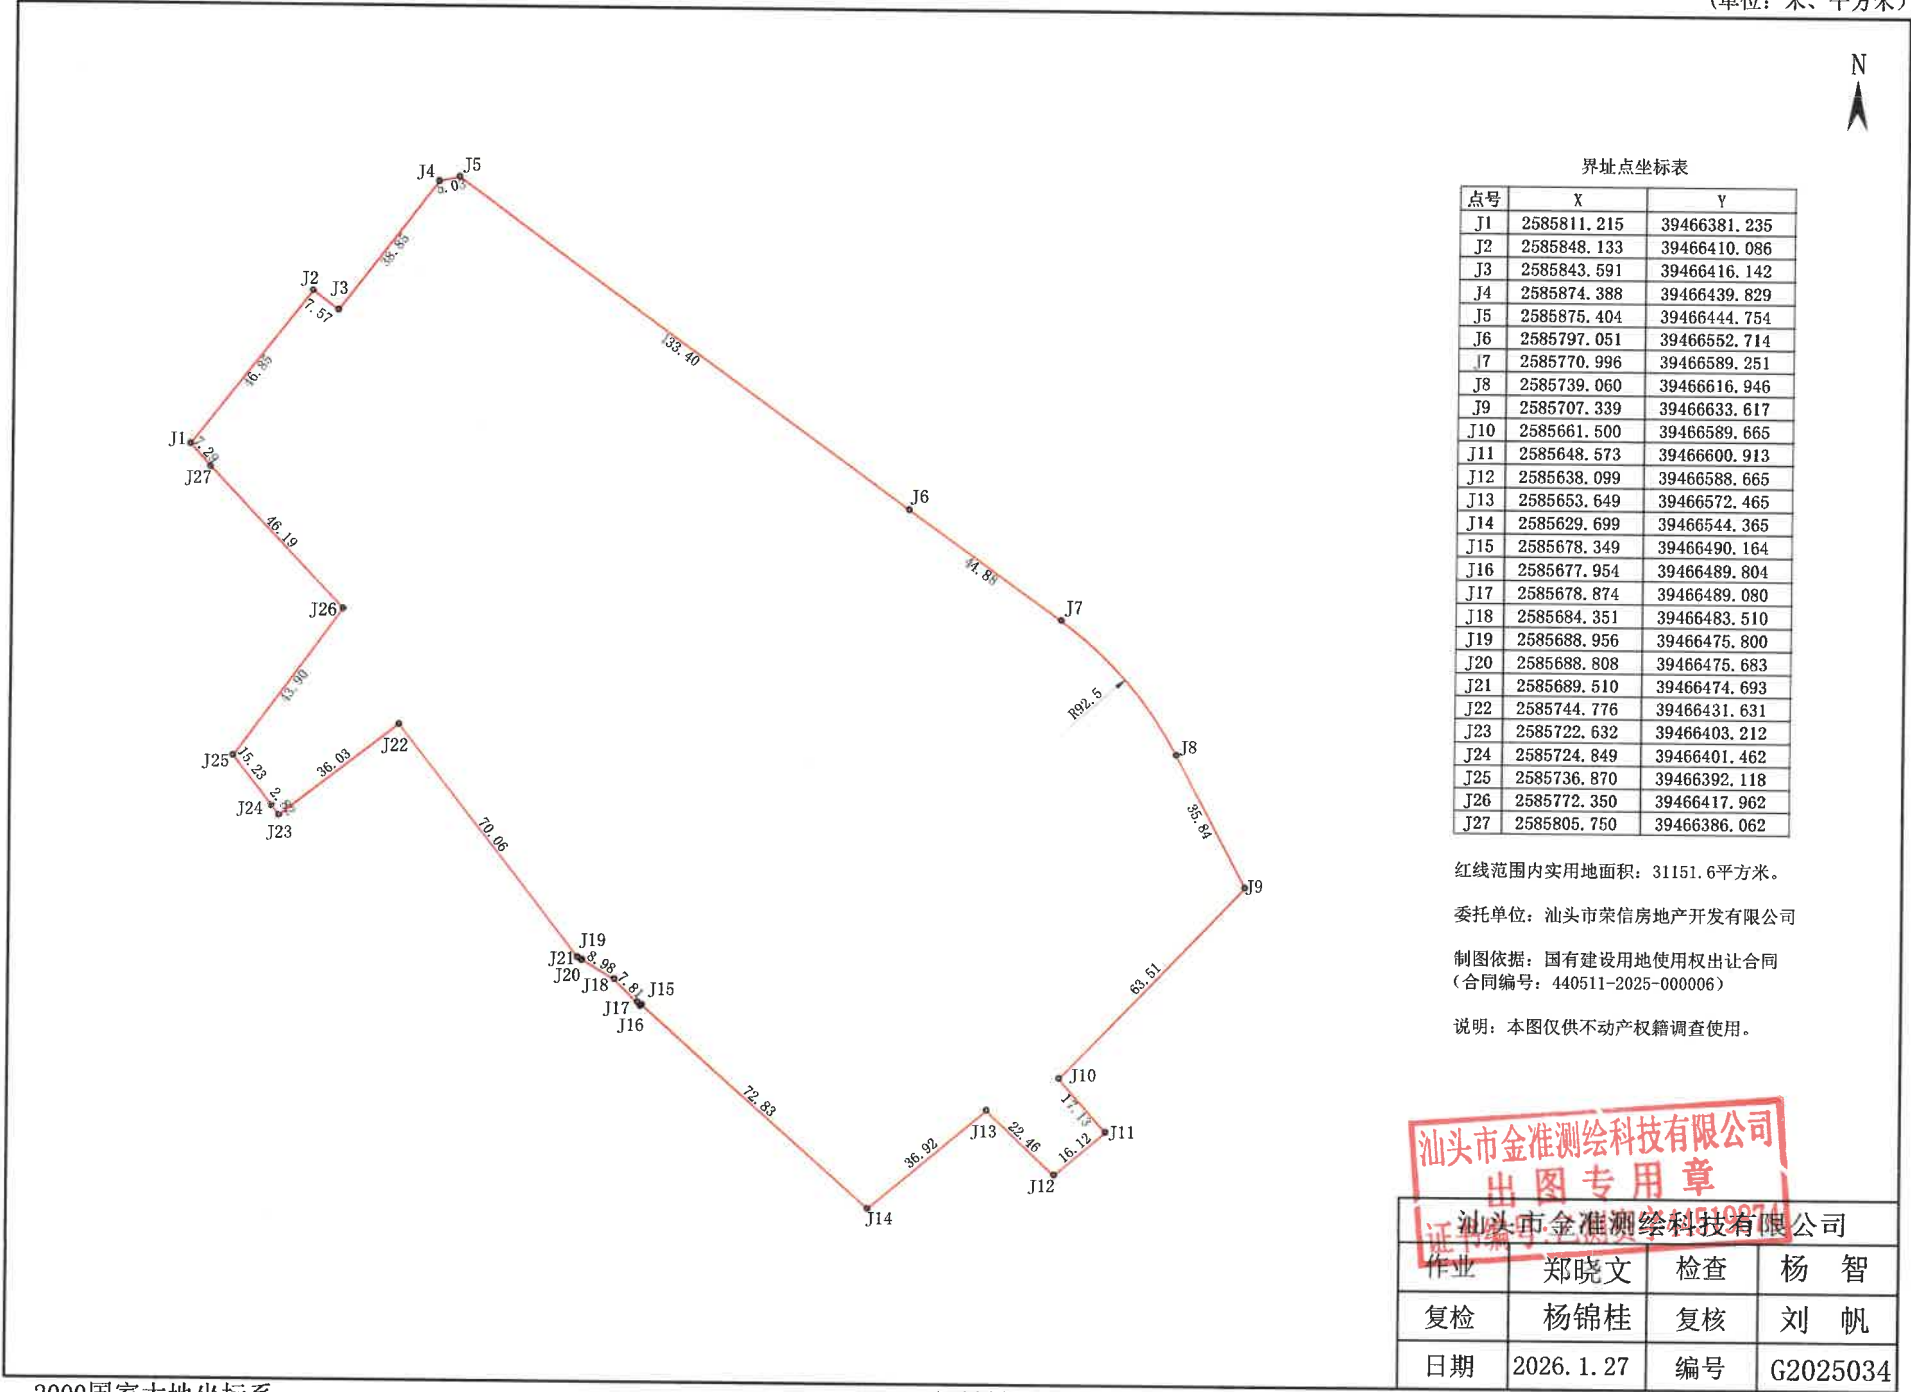

界址点坐标表

点号	X	Y
J1	2585811.215	39466381.235
J2	2585848.133	39466410.086
J3	2585843.591	39466416.142
J4	2585874.388	39466439.829
J5	2585875.404	39466444.754
J6	2585797.051	39466552.714
J7	2585770.996	39466589.251
J8	2585739.060	39466616.946
J9	2585707.339	39466633.617
J10	2585661.500	39466589.665
J11	2585648.573	39466600.913
J12	2585638.099	39466588.665
J13	2585653.649	39466572.465
J14	2585629.699	39466544.365
J15	2585678.349	39466490.164
J16	2585677.954	39466489.804
J17	2585678.874	39466489.080
J18	2585684.351	39466483.510
J19	2585688.956	39466475.800
J20	2585688.808	39466475.683
J21	2585689.510	39466474.693
J22	2585744.776	39466431.631
J23	2585722.632	39466403.212
J24	2585724.849	39466401.462
J25	2585736.870	39466392.118
J26	2585772.350	39466417.962
J27	2585805.750	39466386.062

红线范围内实用地面积: 31151.6平方米。

委托单位: 汕头市荣信房地产开发有限公司

制图依据: 国有建设用地使用权出让合同
(合同编号: 440511-2025-000006)

说明: 本图仅供不动产权籍调查使用。

汕头市金准测绘科技有限公司
出图专用章

汕头市金准测绘科技有限公司			
作业	郑晓文	检查	杨智
复检	杨锦桂	复核	刘帆
日期	2026.1.27	编号	G2025034

2000国家大地坐标系

1:1800