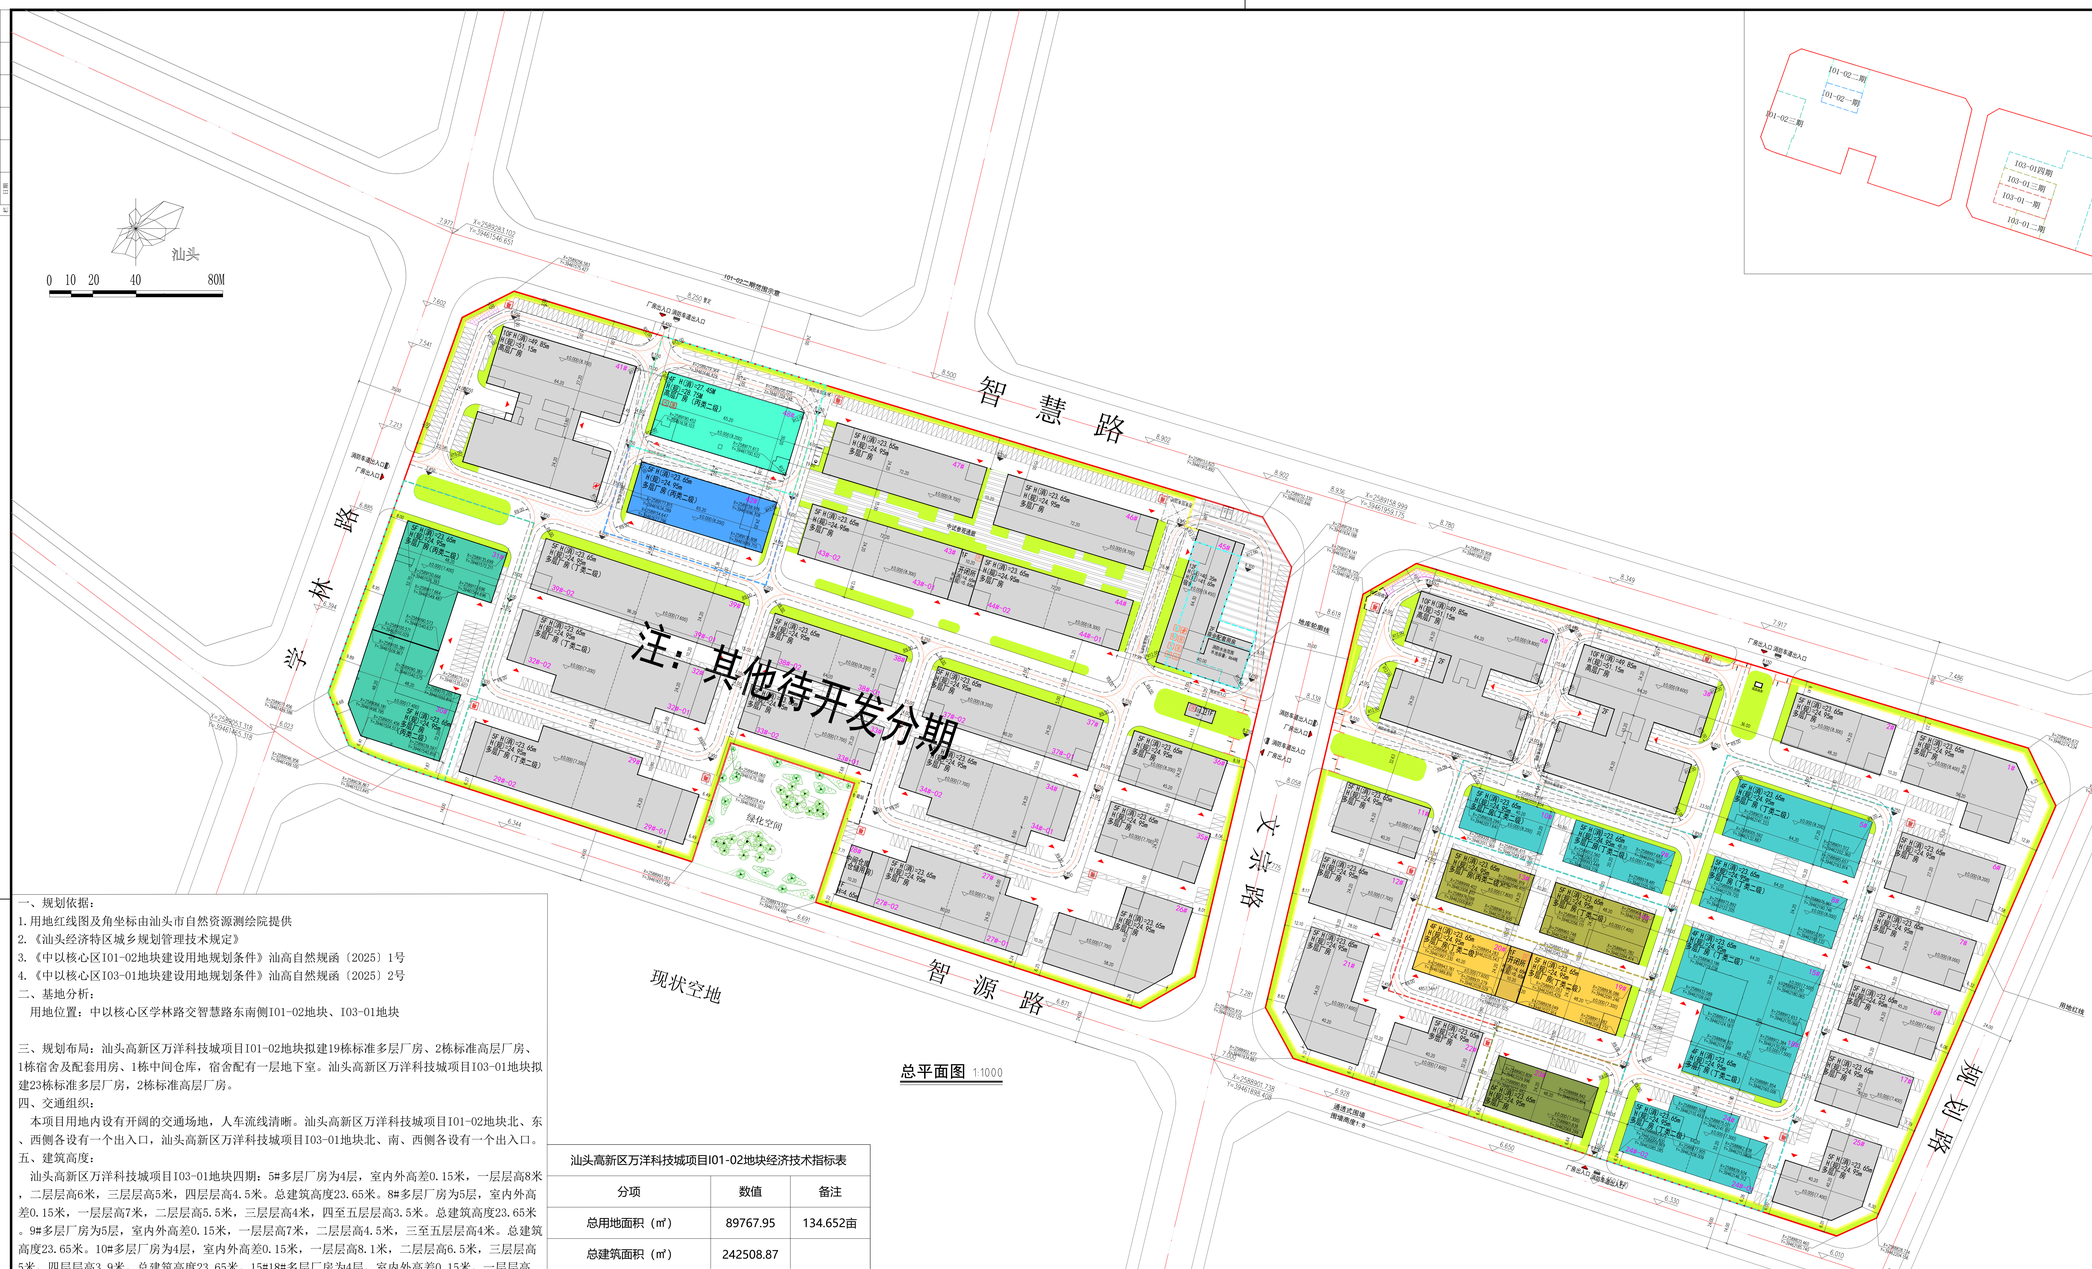

总平面图 1:1000

一、规划依据：

1. 用地红线图及角坐标由汕头市自然资源测绘院提供
2. 《汕头经济特区城乡规划管理技术规定》
3. 《中以核心区I01-02地块建设用地规划条件》汕高自然规函〔2025〕1号
4. 《中以核心区I03-01地块建设用地规划条件》汕高自然规函〔2025〕2号

二、基地分析：

用地位置：中以核心区学林路交智慧路东南侧I01-02地块、I03-01地块

三、规划布局：汕头高新区万洋科技城项目I01-02地块拟建19栋标准多层厂房、2栋标准高层厂房、1栋宿舍及配套用房、1栋中间仓库，宿舍配有一层地下室。汕头高新区万洋科技城项目I03-01地块拟建23栋标准多层厂房，2栋标准高层厂房。

四、交通组织：

本项目用地内设有开阔的交通场地，人车流线清晰。汕头高新区万洋科技城项目I01-02地块北、东、西侧各设有一个出入口，汕头高新区万洋科技城项目I03-01地块北、南、西侧各设有一个出入口。

五、建筑高度：

汕头高新区万洋科技城项目I03-01地块四期：5#多层厂房为4层，室内外高差0.15米，一层层高8米，二层层高6米，三层层高5米，四层层高4.5米。总建筑高度23.65米。8#多层厂房为5层，室内外高差0.15米，一层层高7米，二层层高5.5米，三层层高4米，四至五层层高3.5米。总建筑高度23.65米。9#多层厂房为5层，室内外高差0.15米，一层层高7米，二层层高4.5米，三至五层层高4米。总建筑高度23.65米。10#多层厂房为4层，室内外高差0.15米，一层层高8.1米，二层层高6.5米，三层层高5米，四层层高3.9米。总建筑高度23.65米。15#18#多层厂房为4层，室内外高差0.15米，一层层高8.1米，二层层高6米，三层层高5米，四层层高4.4米。总建筑高度23.65米。24#多层厂房为5层，室内外高差0.15米，一层层高7.5米，二层层高4.5米，三至四层层高4米，五层层高3.5米。总建筑高度23.65米。

项目内标准多层厂房，标准高层厂房以及宿舍女儿墙高度为1.3米。

六、备注：

1. 图中坐标系为2000国家大地坐标系，1985国家高程基准。
2. 建筑设计必须严格执行有关消防、安全等技术规范规定。
3. 5#厂房东立面类幕墙面积占比为75%，西立面类幕墙面积占比为66%，南立面类幕墙面积占比为59%，北立面类幕墙面积占比63%，平均类幕墙面积占比64%。8#厂房东立面类幕墙面积占比为59%，西立面类幕墙面积占比为63%，南立面类幕墙面积占比为54%，北立面类幕墙面积占比为56%，平均类幕墙面积占比57%。9#厂房东立面类幕墙面积占比为50%，西立面类幕墙面积占比为68%，南立面类幕墙面积占比为52%，北立面类幕墙面积占比为59%，平均类幕墙面积占比57%。10#厂房东立面类幕墙面积占比为57%，西立面类幕墙面积占比为71%，南立面类幕墙面积占比为63%，北立面类幕墙面积占比为63%，平均类幕墙面积占比63%。15#18#厂房拼接楼栋，15#18#立面幕墙占比按连续立面考虑。15#18#厂房东立面类幕墙面积占比61%，西立面类幕墙面积占比63%，南立面类幕墙面积占比65%，北立面类幕墙面积占比63%，平均类幕墙面积占比63%。24#厂房东立面类幕墙面积占比为59%，西立面类幕墙面积占比为55%，南立面（沿街）类幕墙面积占比为55%，北立面类幕墙面积占比为56%，平均类幕墙面积占比为56%

大于《中以核心区I01-02地块工业用地项目发展监管协议》中第11.5条“项目建筑外立面玻璃幕墙或类幕墙总面积不得少于外立面总面积的30%；沿市政道路一侧的建筑外立面玻璃幕墙或类幕墙面积不得少于该方向外立面总面积的50%”的要求

注明

1. 本规划设计图符合该项目的用地规划设计条件要求；
2. 本项目建筑设计符合国家建筑设计规范及有关标准；
3. 本项目总建筑面积、计容建筑面积包括悬挑实体、阳台、外贴面砖贴砖的面积在内；
4. 我单位承诺计算的各项规划技术指标和图件一致、真实，若有虚报、瞒报、造假等不正当手段，愿承担法律责任。

汕头高新区万洋科技城项目I01-02地块经济技术指标表

分项	数值	备注
总用地面积（㎡）	89767.95	134.652亩
总建筑面积（㎡）	242508.87	
计容总建筑面积（㎡）	270245.67	
建筑物基底面积（㎡）	42399.3	
容积率	3.01	≥2.5
建筑密度（%）	47.23%	≥30%
建筑高度（m）	23.65/27.45/35.65/49.85	≤110m
绿地面积（㎡）	4488.40	
绿地率（%）	5.00%	≤20%
围墙长度（m）	1162.96	

汕头高新区万洋科技城项目I03-01地块经济技术指标表

分项	数值	备注
总用地面积（㎡）	74732.52	112.099亩
总建筑面积（㎡）	213261.82	
计容总建筑面积（㎡）	239096.32	
建筑物基底面积（㎡）	36557.80	
容积率	3.20	≥2.5
建筑密度（%）	48.92%	≥30%
建筑高度（m）	23.65/49.85	≤110m
绿地面积（㎡）	3736.63	
绿地率（%）	5.00%	≤20%
围墙长度（m）	981.6	

I03-01地块四期经济技术指标表

分项		数值	备注
总用地面积（㎡）		19826.82	
总建筑面积（㎡）		48195.29	
计容总建筑面积（㎡）		50504.75	
其中	5#多层厂房	7372.70	丁类二级
	8#多层厂房	7903.39	丁类二级
	9#多层厂房	5029.40	丁类二级
	10#多层厂房	3832.92	丁类二级
	15#多层厂房	9714.33	丁类二级
	18#多层厂房	7326.51	丁类二级
	24#多层厂房	9325.50	丁类二级
建筑物基底面积（㎡）		10516.08	
其中	5#多层厂房	1746.24	
	8#多层厂房	1553.64	
	9#多层厂房	973.64	
	10#多层厂房	812.04	
	15#多层厂房	2067.24	
	18#多层厂房	1552.04	
	24#多层厂房	1811.24	
绿地面积（㎡）		1155.15	

图例：

I03-01一期分界线	I03-01一期建筑	用地红线	建筑出入口
I01-02一期分界线	I01-02一期建筑	地库轮廓线	绿地
I03-01二期分界线	I03-01二期建筑	坐标标注	消 消控室
I03-01三期分界线	I03-01三期建筑	园区出入口	发 发电机房
I01-02二期分界线	I01-02二期建筑	消防车出入口	池 消防水池
I01-02三期分界线	I01-02三期建筑	消防车道	弱 弱电机房
I03-01四期分界线	I03-01四期建筑	消防扑救场地	泵 消防水泵房
	其他待开发建筑	开 开闭所	配电房
		公 公共开关站	废 废气处理设施
		生 生活水泵房	垃圾收集点
		污 污水处理设施	通透式围墙
		非机动车停车区	

	实名	签名
项目负责人	黄金亮	
专业负责人	黄金亮	
设计人	高伟伟	

注册（执业）章

中华人民共和国一级注册建筑师
姓 名： 黄 金 亮
注册号： 3204849-014
有效期： 2026年01月02日

预留章

出图章

江苏省工程勘察设计出图专用章
江苏合谷建筑设计有限公司
资质证书编号 A132048492 A232048499
江苏省住房和城乡建设厅监制（8）
二〇二六年六月三十日

审核章

竣工章

建筑设计单位 ARCHITECTURE DESIGN

HGD

江苏合谷建筑设计有限公司
GRAND CANYON ARCHITECTURAL DESIGN CO., LTD.
资质等级：甲级 证书编号：A232048499
地址：苏州市吴中区珠江南路211号2幢2201-2217室
温州市龙湾区灵江路58号4楼
电话：0512-66905560

建设单位 CLIENT：汕头万骏科技有限公司

工程名称 PROJECT NAME：汕头高新区万洋科技城项目

子项名称 SUB NAME：I03-01地块四期

设计编号 CONTRACT NO

子项号码 SUB NO

图纸内容 DRG. TITLE：总平面图

审定人 Approved	黄春羽	
审核人 Examined	刘本力	
项目负责人 Project Mgr.	黄金亮	
专业负责人 Job Mgr.	黄金亮	
校对人 Checked	黄金亮	
设计人 Design	高伟伟	
制图人 Design	高伟伟	
图纸编号 Dwg. No.		
出图日期 Dwg. Date.		版次 Rev.

本图凡未盖院出图专用章即对外无效，版权所有，不得翻制，违者必究。AD=11893081