

汕头市退役军人事务局

汕头市退役军人事务局关于 汕头市革命烈士陵园保护范围的公布通告

为提升我市烈士纪念设施管理保护水平，强化管理责任，根据《中华人民共和国英雄烈士保护法》《烈士褒扬条例》和《烈士纪念设施保护管理办法》等有关规定，经汕头市人民政府同意，现将汕头市革命烈士陵园保护范围公布如下：

汕头市革命烈士陵园

项目地址：濠江区礮石风景名胜区焰峰景区内。

保护范围：汕头市革命烈士陵园本体及周围保护范围。面积19626.19平方米。

保护范围图：

烈士纪念设施保护范围内的土地和设施受法律保护，任何组织和个人不得在烈士纪念设施保护范围内从事与纪念英烈无关或者有损纪念英烈环境和氛围的活动，不得侵占烈士纪念设施保护范围内的土地和设施，不得破坏、污损烈士纪念设施。非法侵占烈士纪念设施保护范围内的土地、设施，破坏、污损烈士纪念设施，或者在烈士纪念设施保护范围内为不符合安葬条件的人员修建纪念设施、安葬或安放骨灰或者遗体的，由所在地县级以上人民政府退役军人工作主管部门责令改正，恢复原状、原貌；造

成损失的，依法承担民事责任；被侵占、破坏、污损的纪念设施属于文物保护单位的，依照《中华人民共和国文物保护法》的规定处罚；构成违反治安管理行为的，由公安机关依法给予治安管理处罚；构成犯罪的，依法追究刑事责任。违反有关规定的，由相关部门依法处理。




汕头市革命烈士陵园范围及其附属设施（含烈士英名墙及展陈馆提质改造项目）保护范围实测图



汕头市革命烈士陵园范围及其附属设施保护范围坐标点

点号	X	Y	Z	X	Y	Z		
11	2581726.883	3946773.854	121	2581033.310	3946755.060	111	2581665.908	3946759.635
12	2581737.915	3946773.948	122	2581661.471	3946753.967	112	2581661.471	3946770.325
13	2581782.797	3946772.928	123	2581627.416	3946753.824	113	2581652.025	3946770.966
14	2581776.338	3946772.987	124	2581659.216	3946753.117	114	2581642.37	3946771.680
15	2581733.934	3946772.887	125	2581659.133	3946753.114	115	2581631.455	3946771.678
16	2581744.471	3946772.877	126	2581659.634	3946753.723	116	2581616.988	3946772.479
17	2581724.351	3946773.767	127	2581651.118	3946757.768	117	2581635.343	3946775.934
18	2581699.114	3946782.631	128	2581661.384	3946758.615	118	2581681.432	3946780.74
19	2581699.378	3946797.603	129	2581668.875	3946780.214	119	2581729.773	3946782.605
110	2581695.971	3946791.652	130	2581671.435	3946780.759	150	2581754.936	3946780.631
111	2581698.218	3946796.432	131	2581672.773	3946781.511	151	2581760.681	3946789.138
112	2581691.318	3946796.82	132	2581674.121	3946782.282	152	2581779.359	3946789.445
113	2581685.117	3946797.102	133	2581675.979	3946783.307	153	2581779.487	3946785.486
114	2581675.263	3946797.973	134	2581676.544	3946784.349	154	2581781.973	3946783.018
115	2581665.491	3946797.204	135	2581676.665	3946785.714	155	2581781.784	3946775.322
116	2581656.579	3946797.715	136	2581676.307	3946787.490	156	2581784.316	3946776.269
117	2581646.216	3946797.182	137	2581676.307	3946790.887			
118	2581635.216	3946797.482	138	2581674.905	3946794.020			
119	2581618.322	3946797.540	139	2581673.141	3946798.065			
120	2581615.205	3946797.265	140	2581671.832	3946797.076			

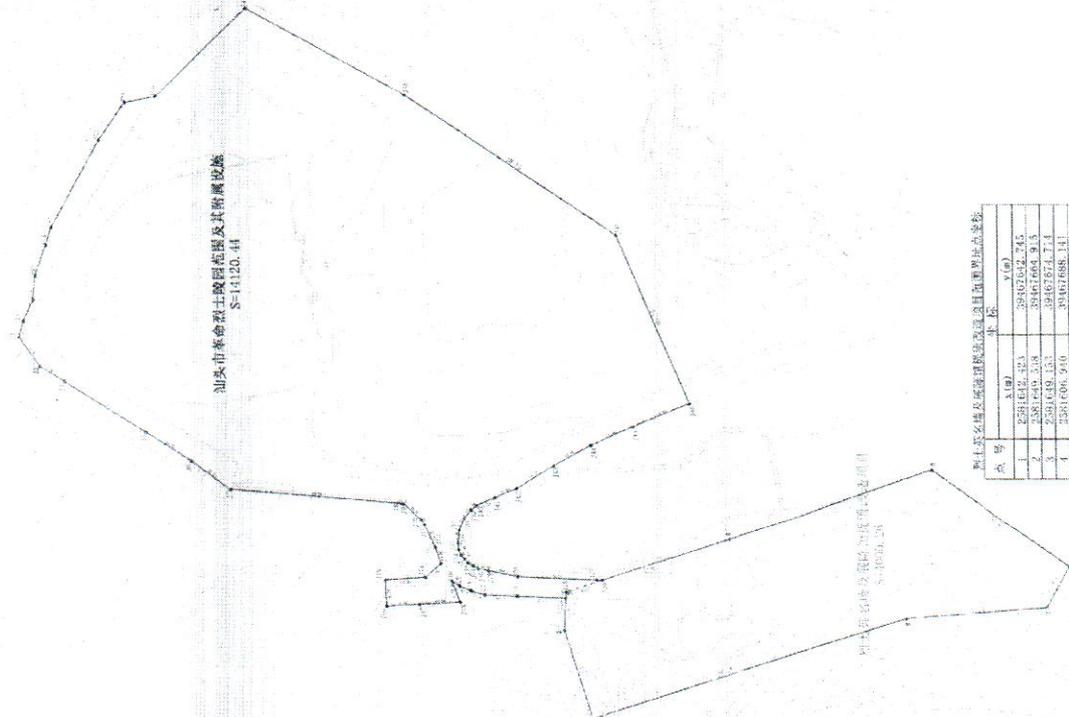

烈士英名墙及展陈馆提质改造项目范围坐标点表

点号	X	Y	Z
1	2581626.323	3946762.745	
2	2581626.328	3946766.913	
3	2581649.153	3946787.414	
4	2581606.910	3946788.141	
5	2581553.176	3946795.309	
6	2581529.198	3946780.220	
7	2581523.357	3946760.219	
8	2581561.871	3946767.681	

汕头市自然资源局
绘图专用章

汕头市自然资源局


作业	一、二队	复检
经办	李炜宏	复核
检查	林旭升	比例
日期	2026.01.19	编号

汕头市革命烈士陵园范围及其附属设施保护范围（含烈士英名墙及展陈馆提质改造项目）总面积：14120.70㎡。


委托方：汕头市退役军人事务局。

说明：1、根据委托方提供的现状测绘图。
2、关于烈士英名墙及展陈馆提质改造项目范围（红色文字标注部分）面积、坐标及距离等由委托方提供其他测绘公司测量成果制作。
3、本图仅用于权属调查、范围和面积用途部门确认，不作为产权依据。

“革命母亲李梨英同志之墓” 保护范围实测图

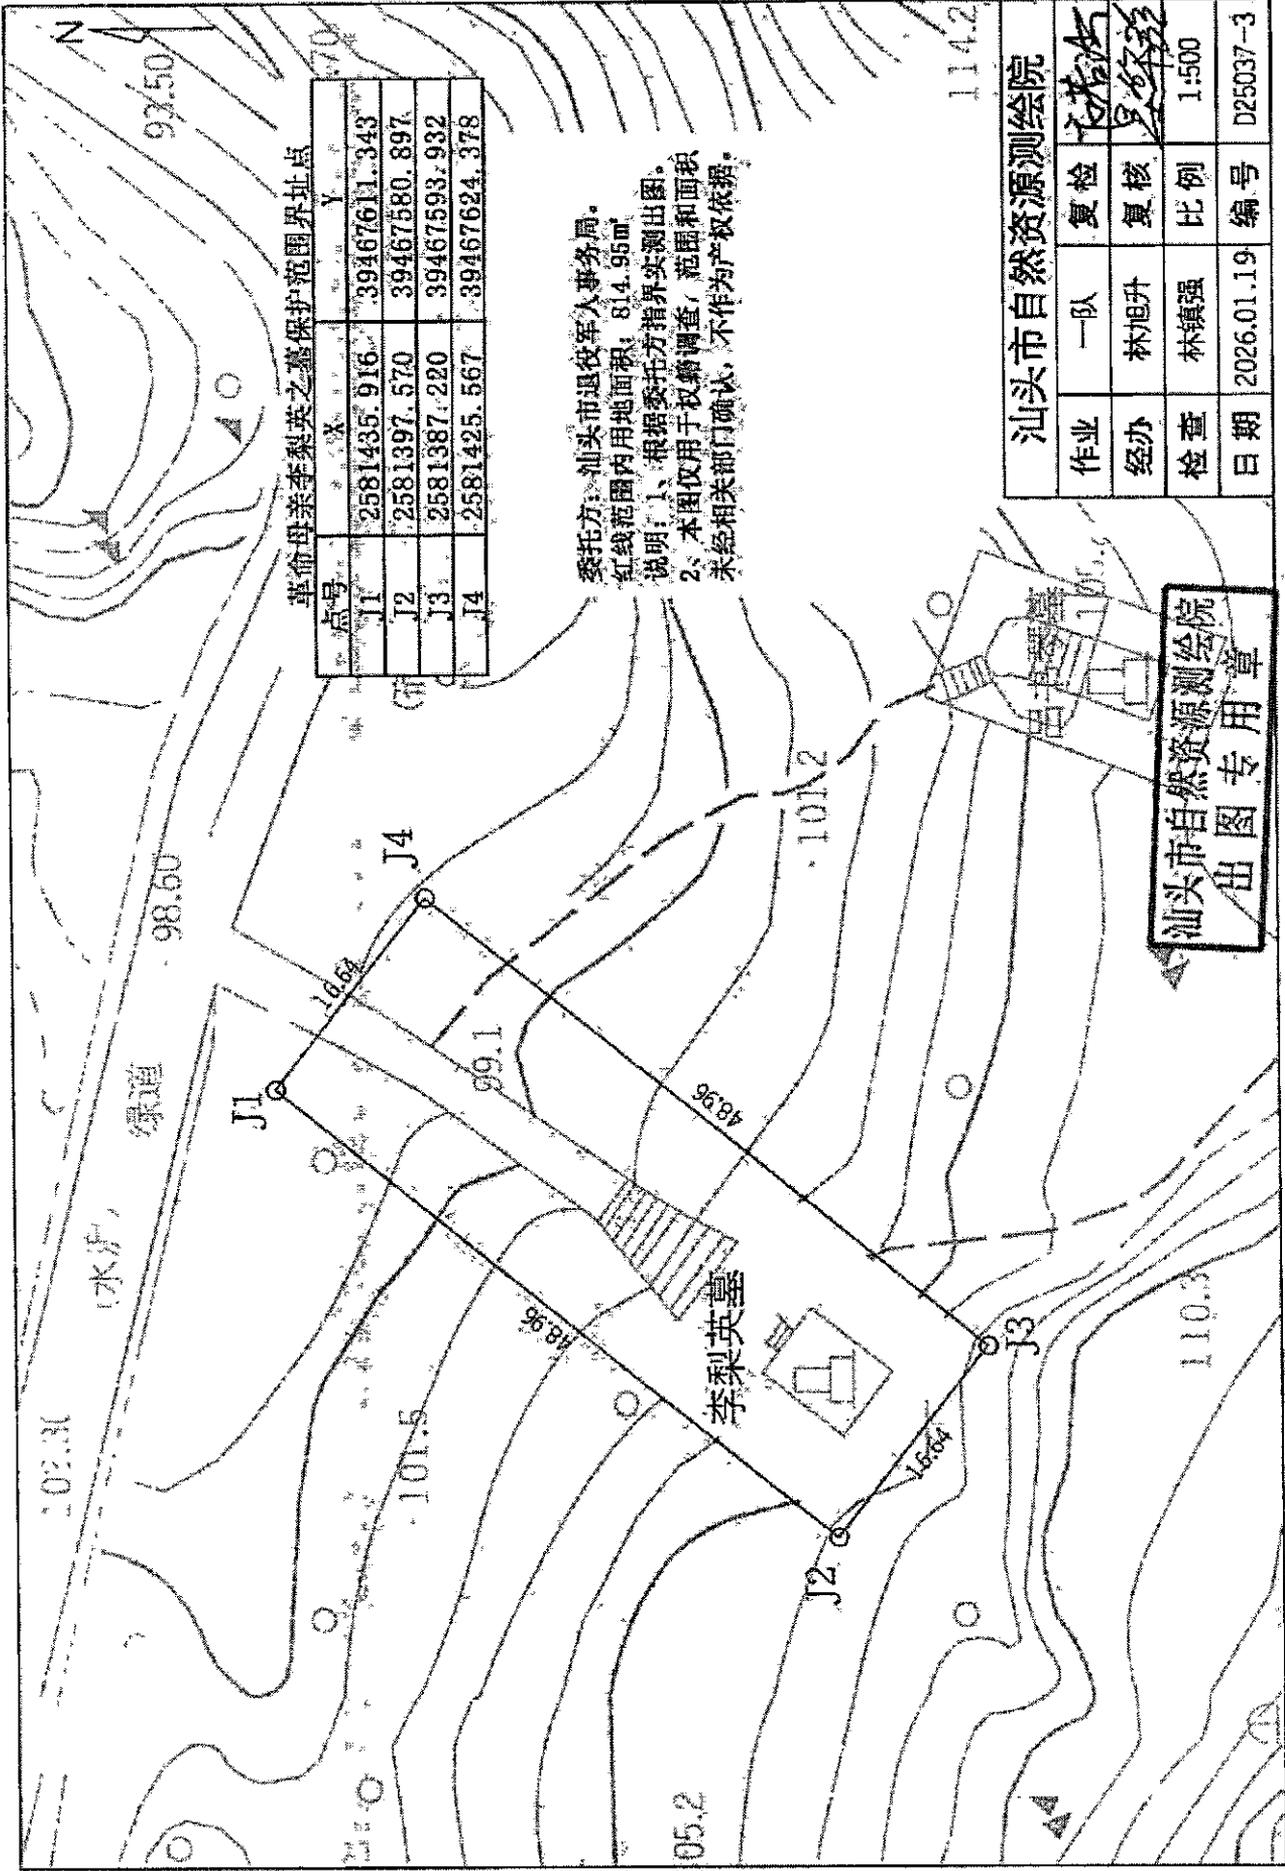

“曾应之同志之墓”保护范围实测图

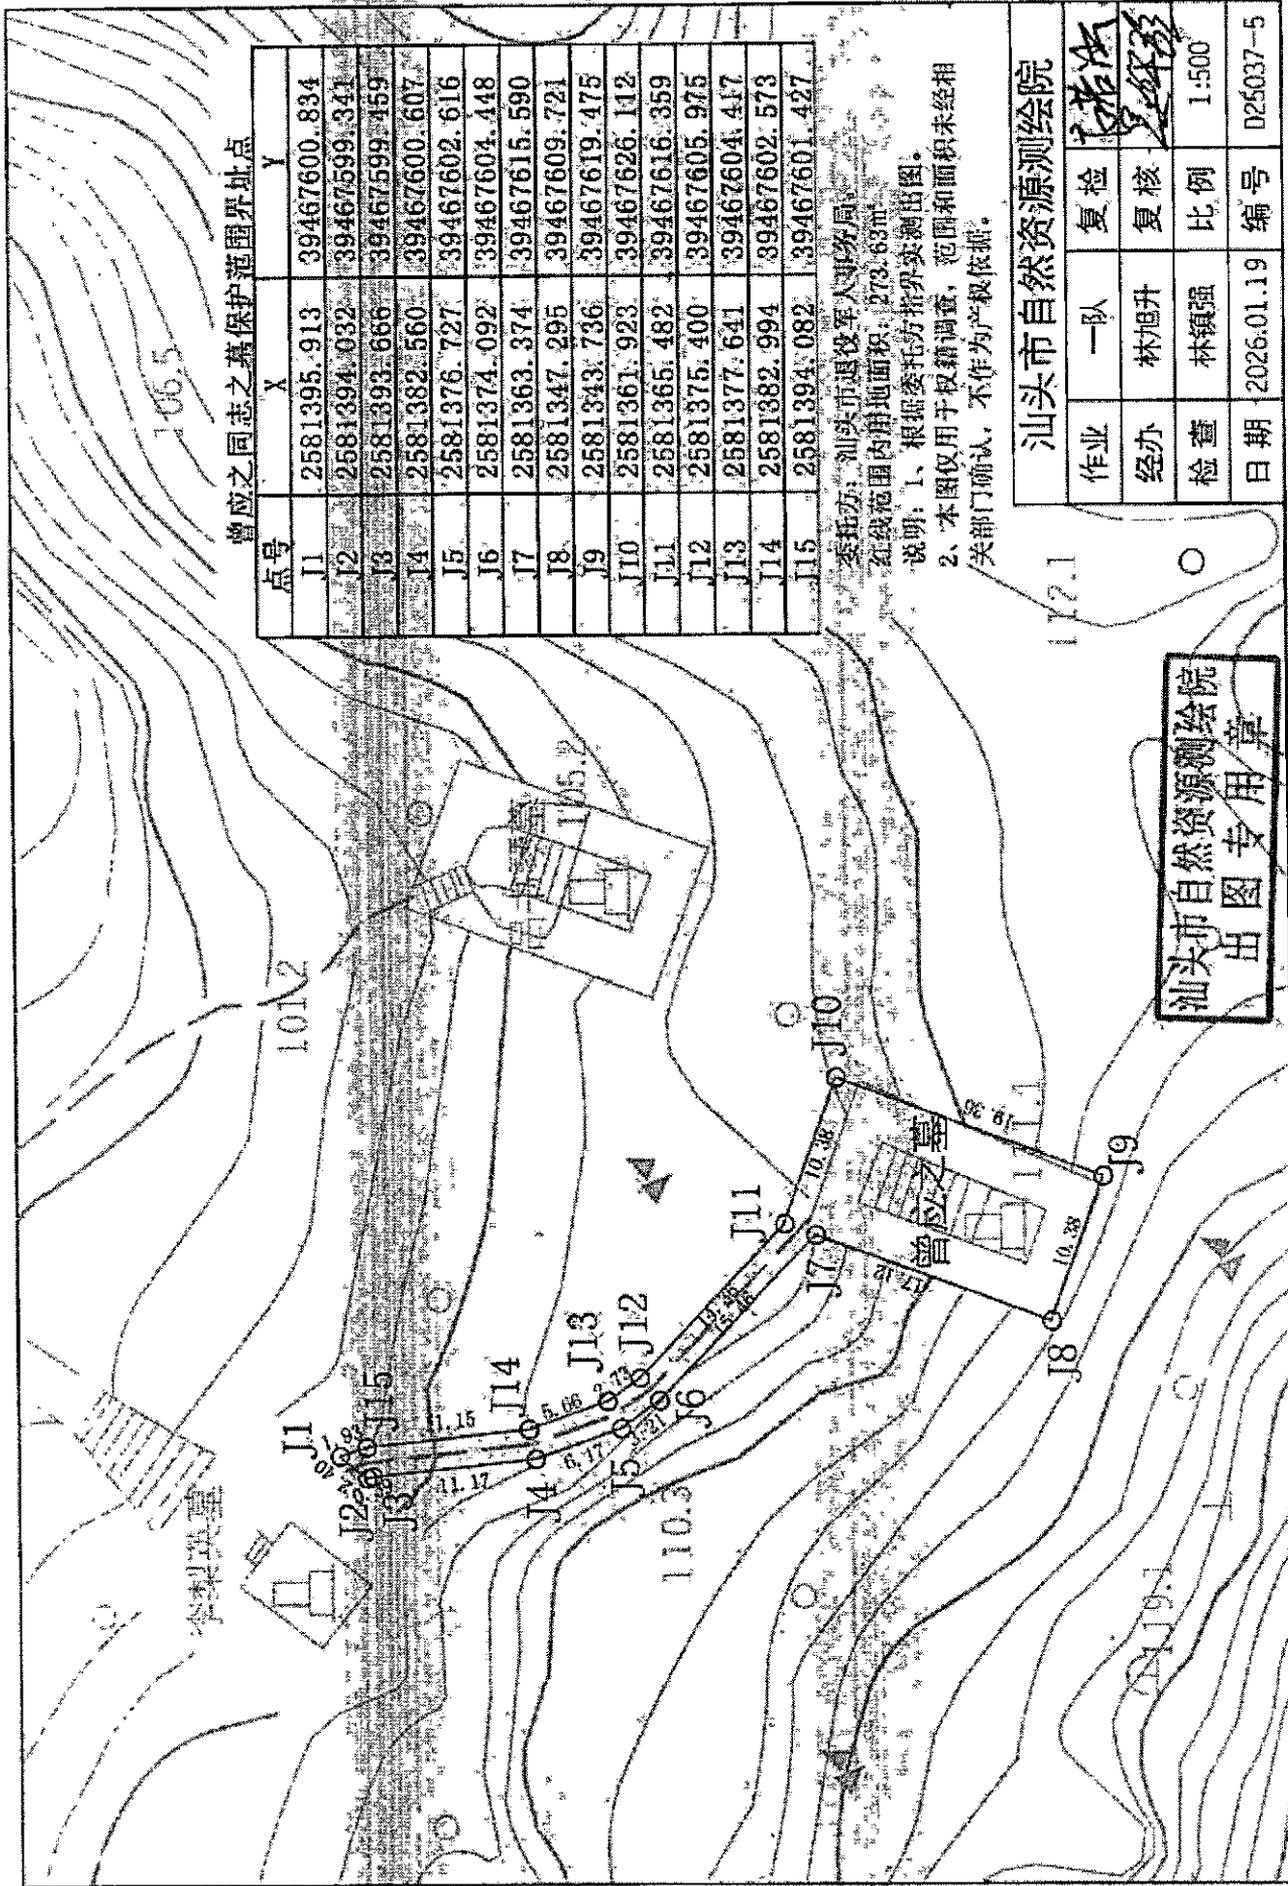

曾应之同志之墓保护范围界址点


点号	X	Y
J1	2581395.913	39467600.834
J2	2581394.032	39467599.341
J3	2581393.666	39467599.459
J4	2581382.560	39467600.607
J5	2581376.727	39467602.616
J6	2581374.092	39467604.148
J7	2581363.374	39467615.590
J8	2581347.295	39467609.721
J9	2581343.736	39467619.475
J10	2581361.923	39467626.112
J11	2581365.482	39467616.359
J12	2581375.400	39467605.975
J13	2581377.641	39467604.417
J14	2581382.994	39467602.573
J15	2581394.082	39467601.427

委托方：汕头市退役军人事务局
 在线范围内用地面积：279.63㎡
 说明：1、根据委托方指界实测绘图。
 2、本图仅用于权属调查，范围和面积未经相关部门确认，不作为产权依据。


汕头市自然资源测绘院			
作业	一队	复检	林旭升
经办	林旭升	复核	林镇强
检查	林镇强	比例	1:500
日期	2026.01.19	编号	D25037-5

汕头市自然资源测绘院
 出图专用章

“吕书琴同志之墓” 保护范围实测图

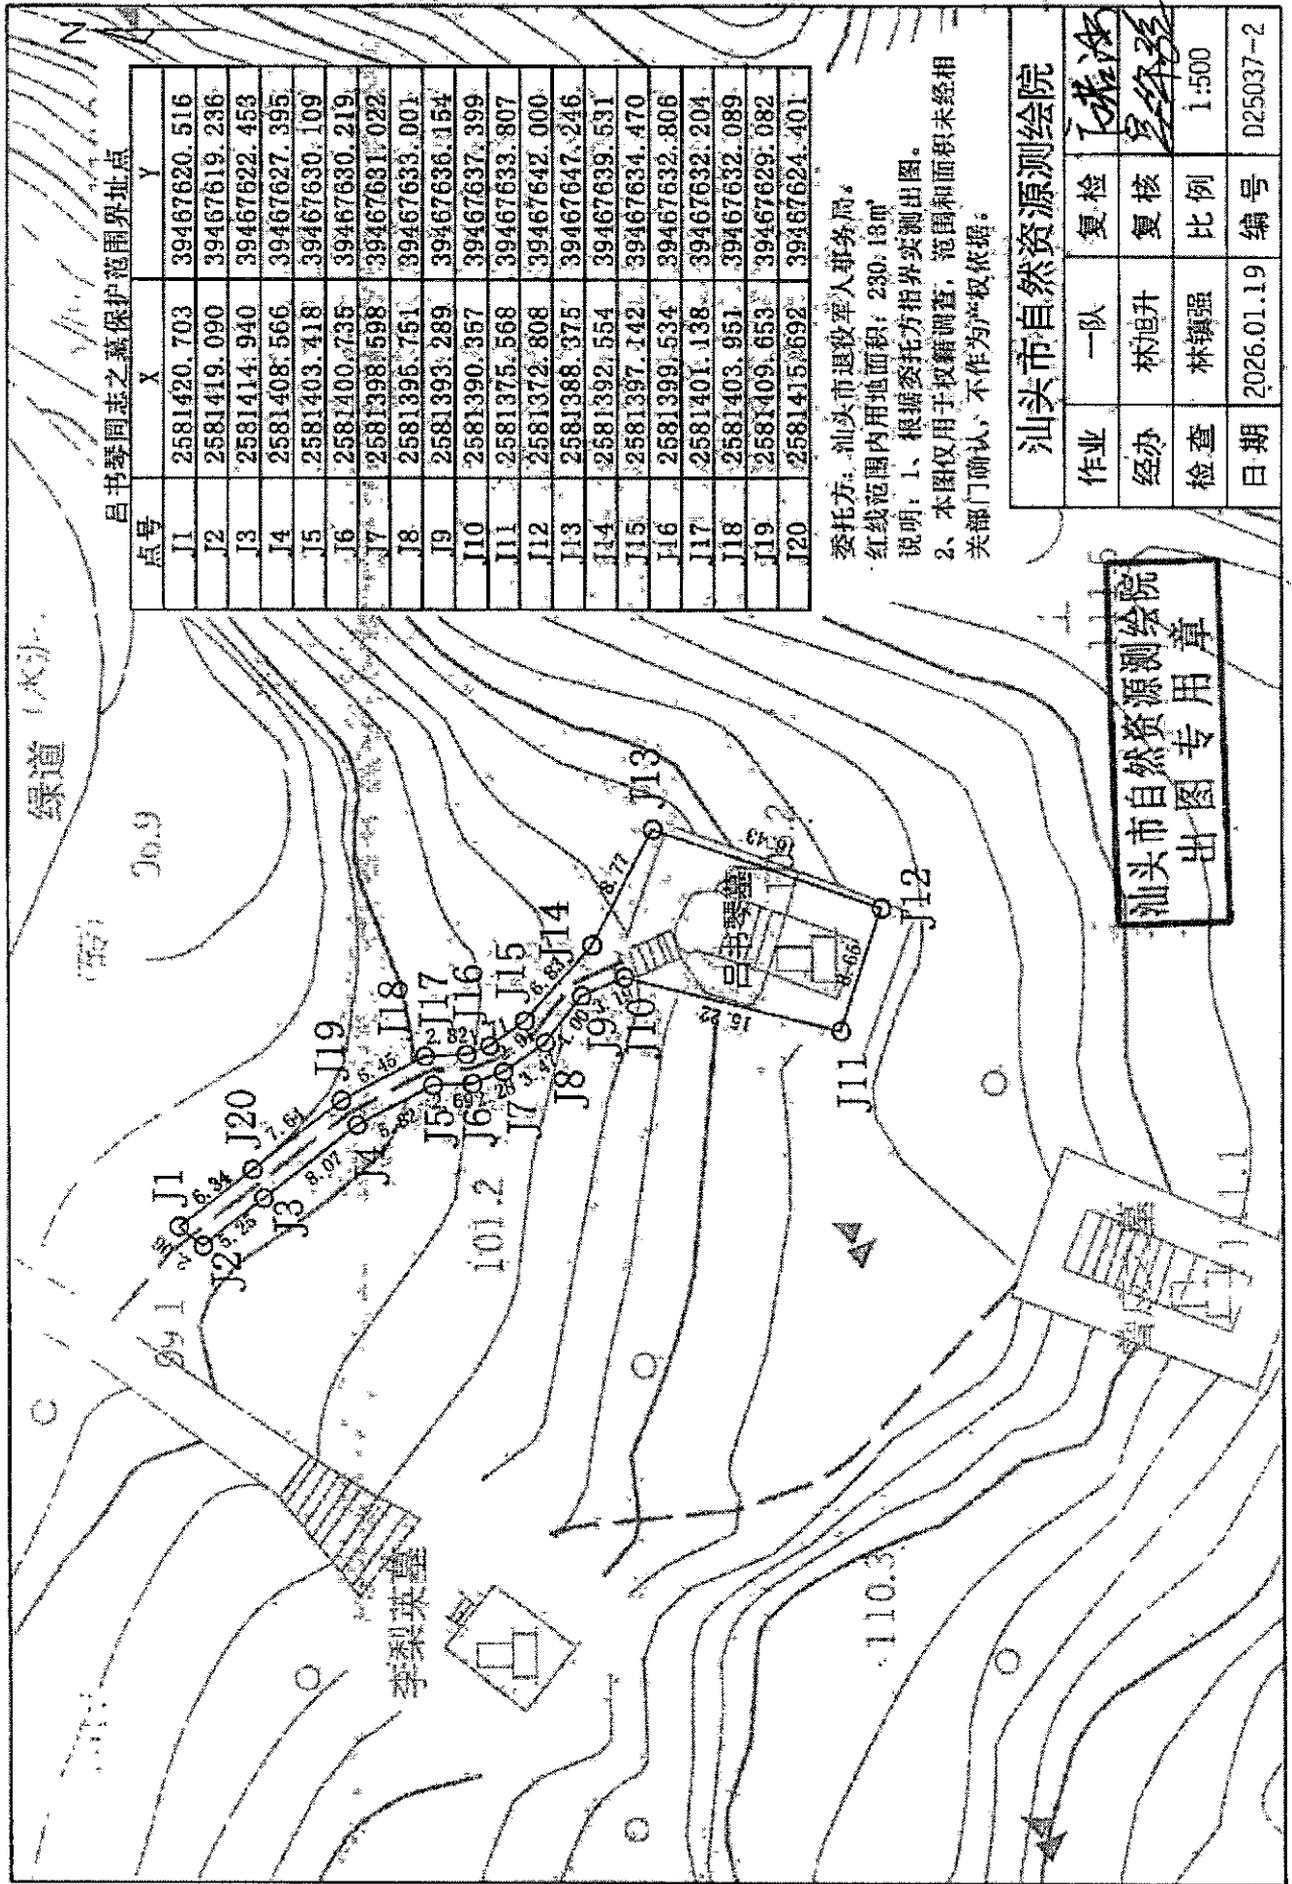

“革命烈士于程远同志之墓”保护范围实测图

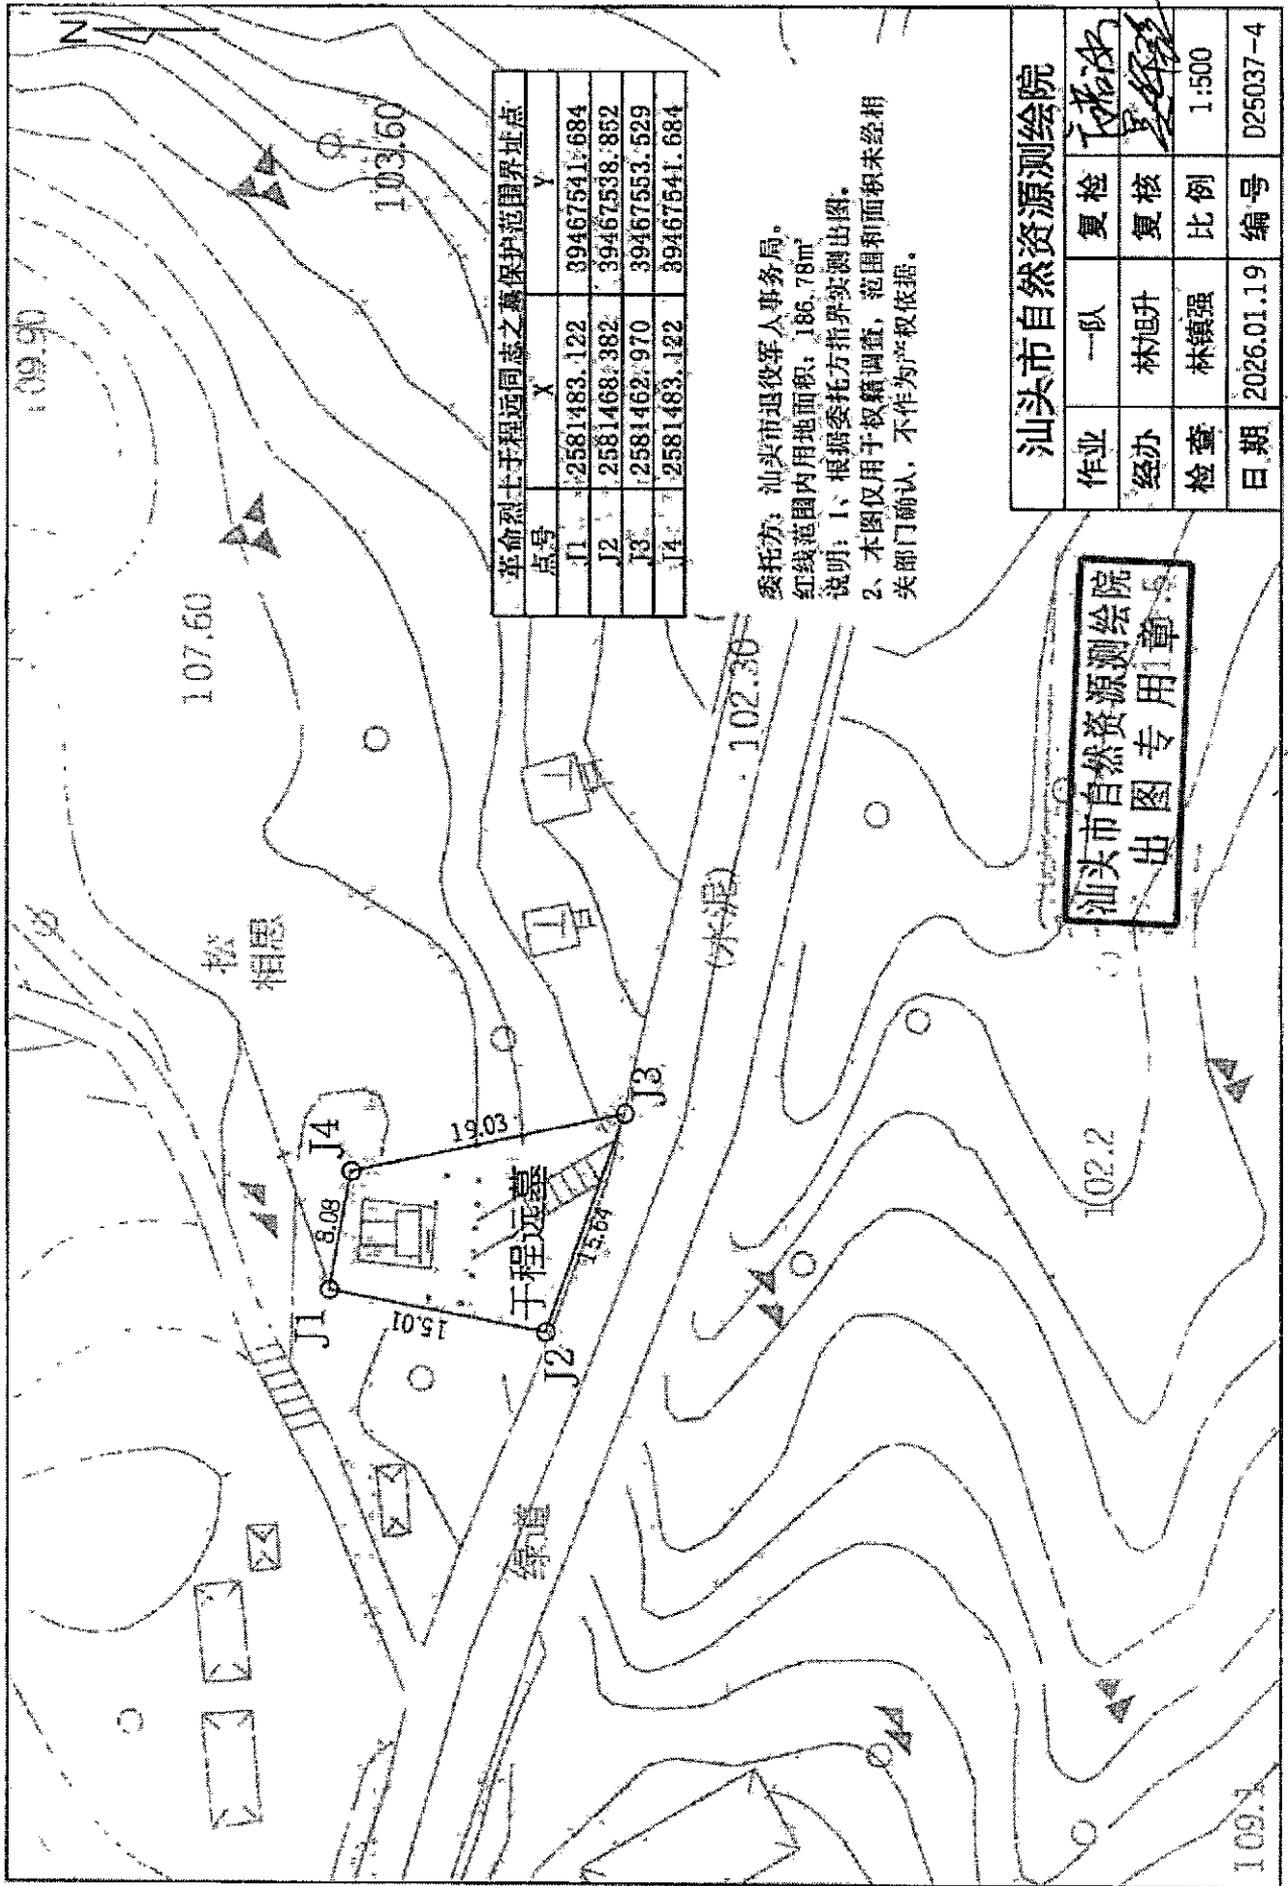

革命烈士于程远同志之墓保护范围界址点		
点号	X	Y
J1	2581483.122	39467541.684
J2	2581468.382	39467538.852
J3	2581462.970	39467553.529
J4	2581483.122	39467541.684

委托方：汕头市退役军人事务局。
 红线范围内用地面积：186.78m²
 说明：1、根据委托方指界实测出图。
 2、本图仅用于权属调查，范围和面积未经相关部门确认，不作为产权依据。

汕头市自然资源局
 出图专用章

汕头市自然资源局院			
作业	一队	复检	林旭升
经办	林旭升	复核	林国强
检查	林国强	比例	1:500
日期	2026.01.19	编号	D25037-4