


汕头综保区HJ-03005单元01801-2地块用地红线图

广东新佳兴包装材料有限公司

濠江区广澳街道广澳社区

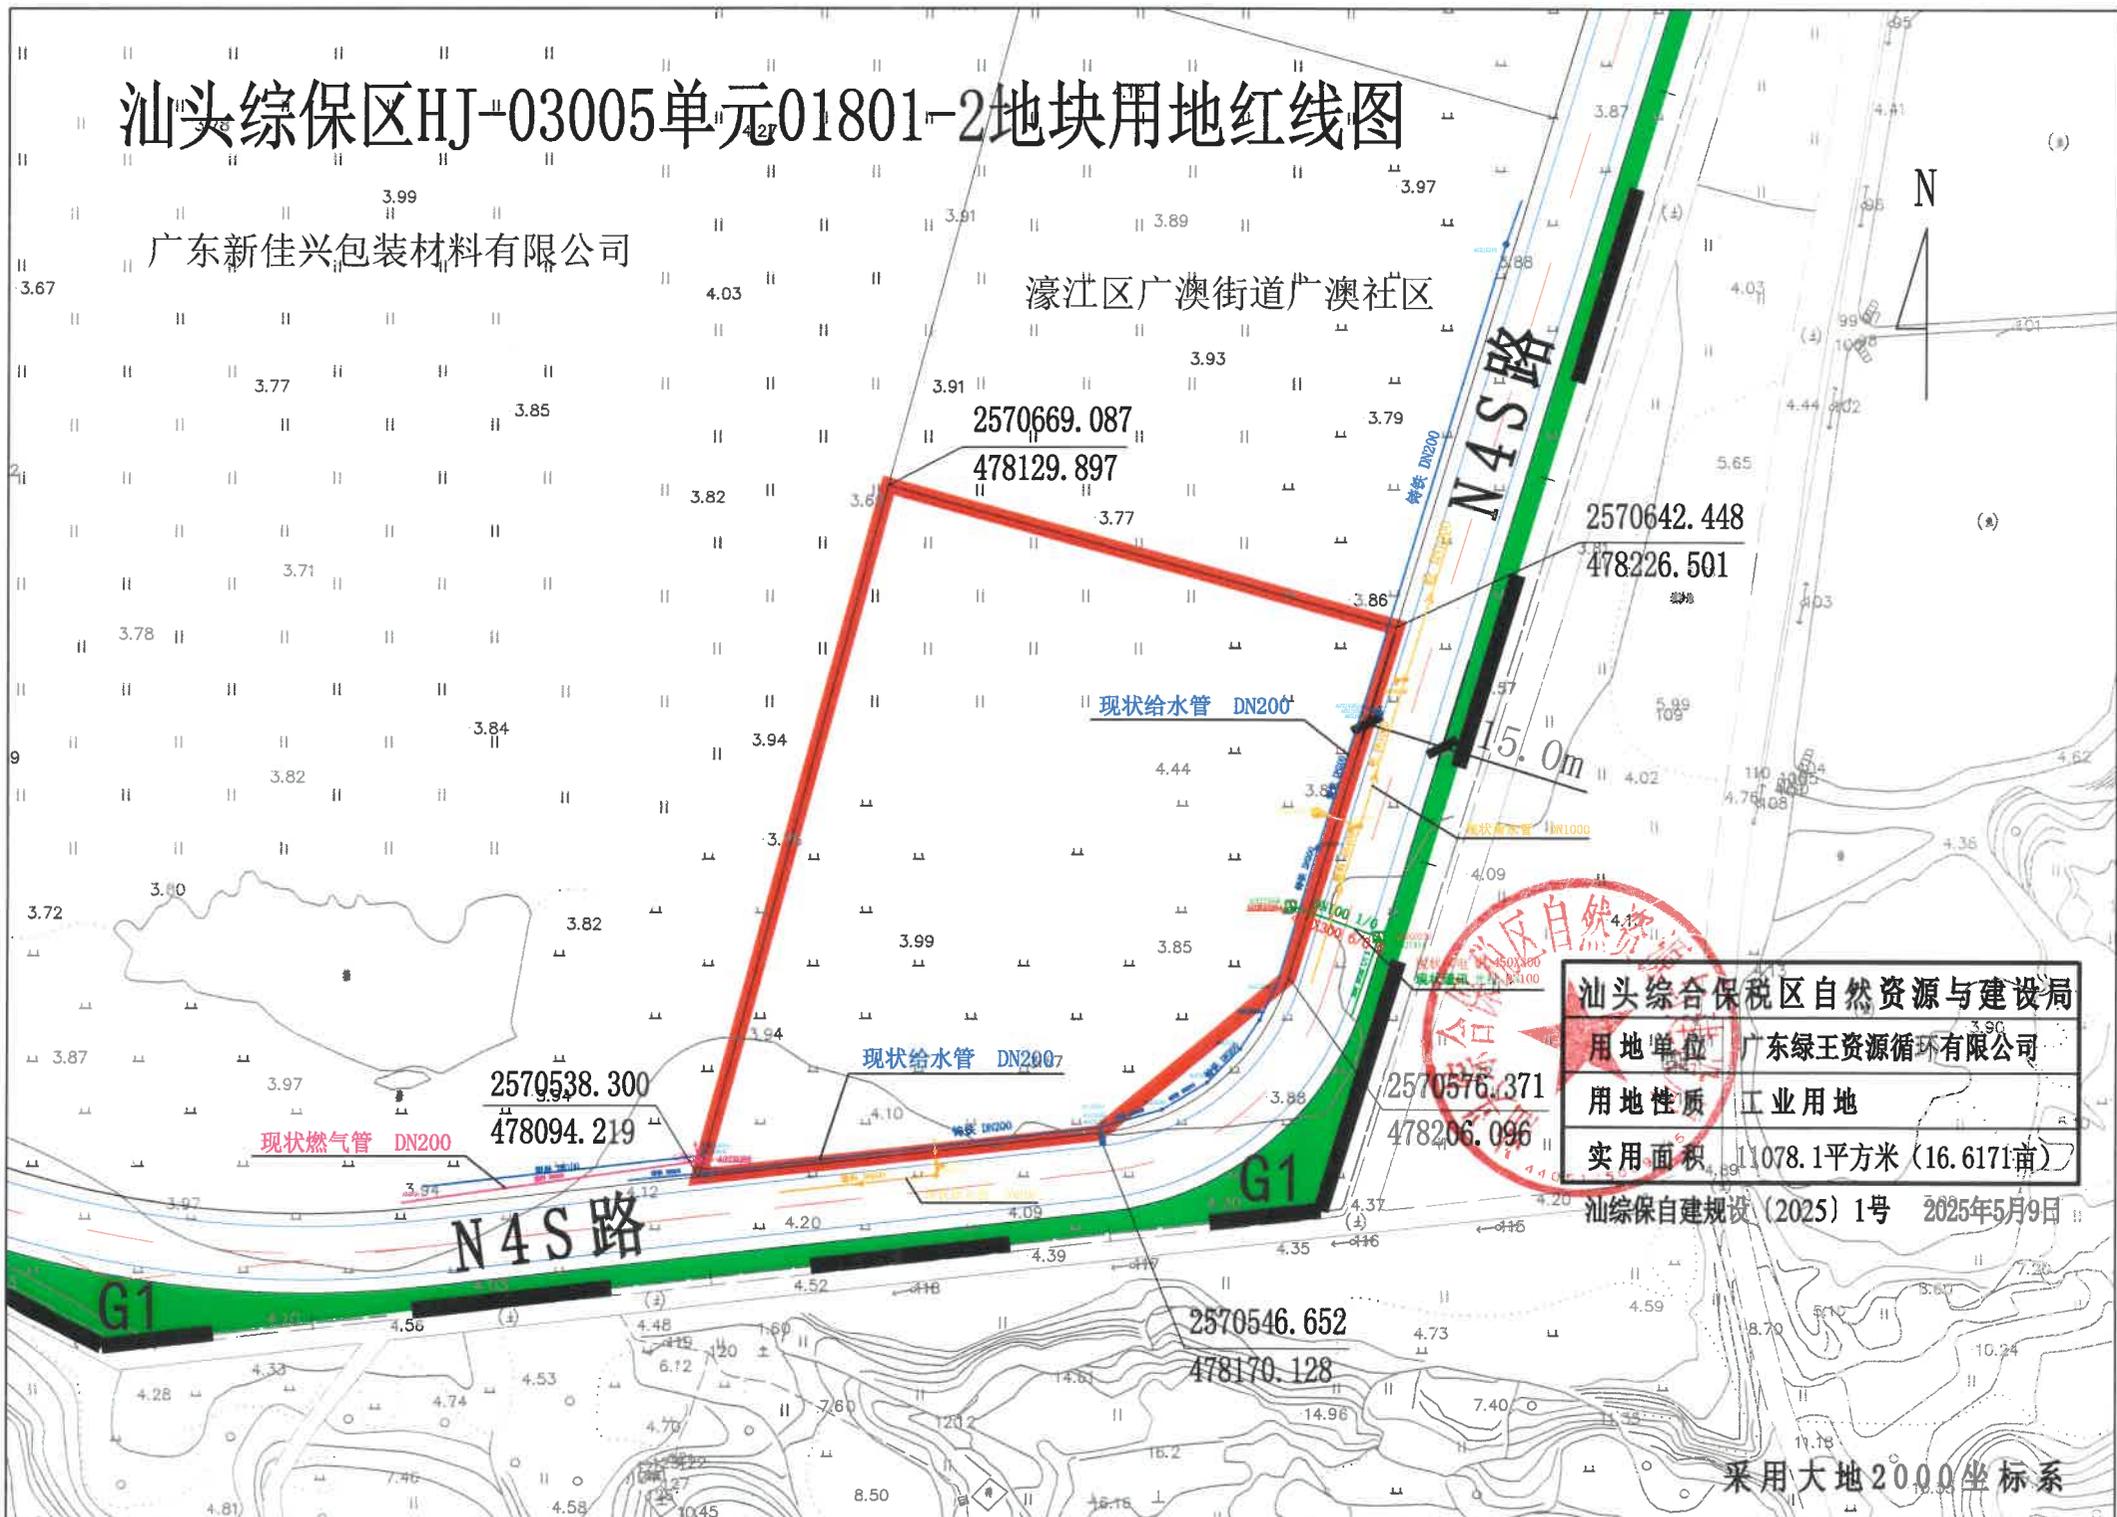

汕头综合保税区自然资源与建设局	
用地单位	广东绿王资源循环有限公司
用地性质	工业用地
实用面积	11078.1平方米 (16.6171亩)

汕综保自建规设(2025)1号 2025年5月9日

采用大地2000坐标系