


# 汕头市东海岸新城新津片区F组团支路项目用地红线图

1:4000

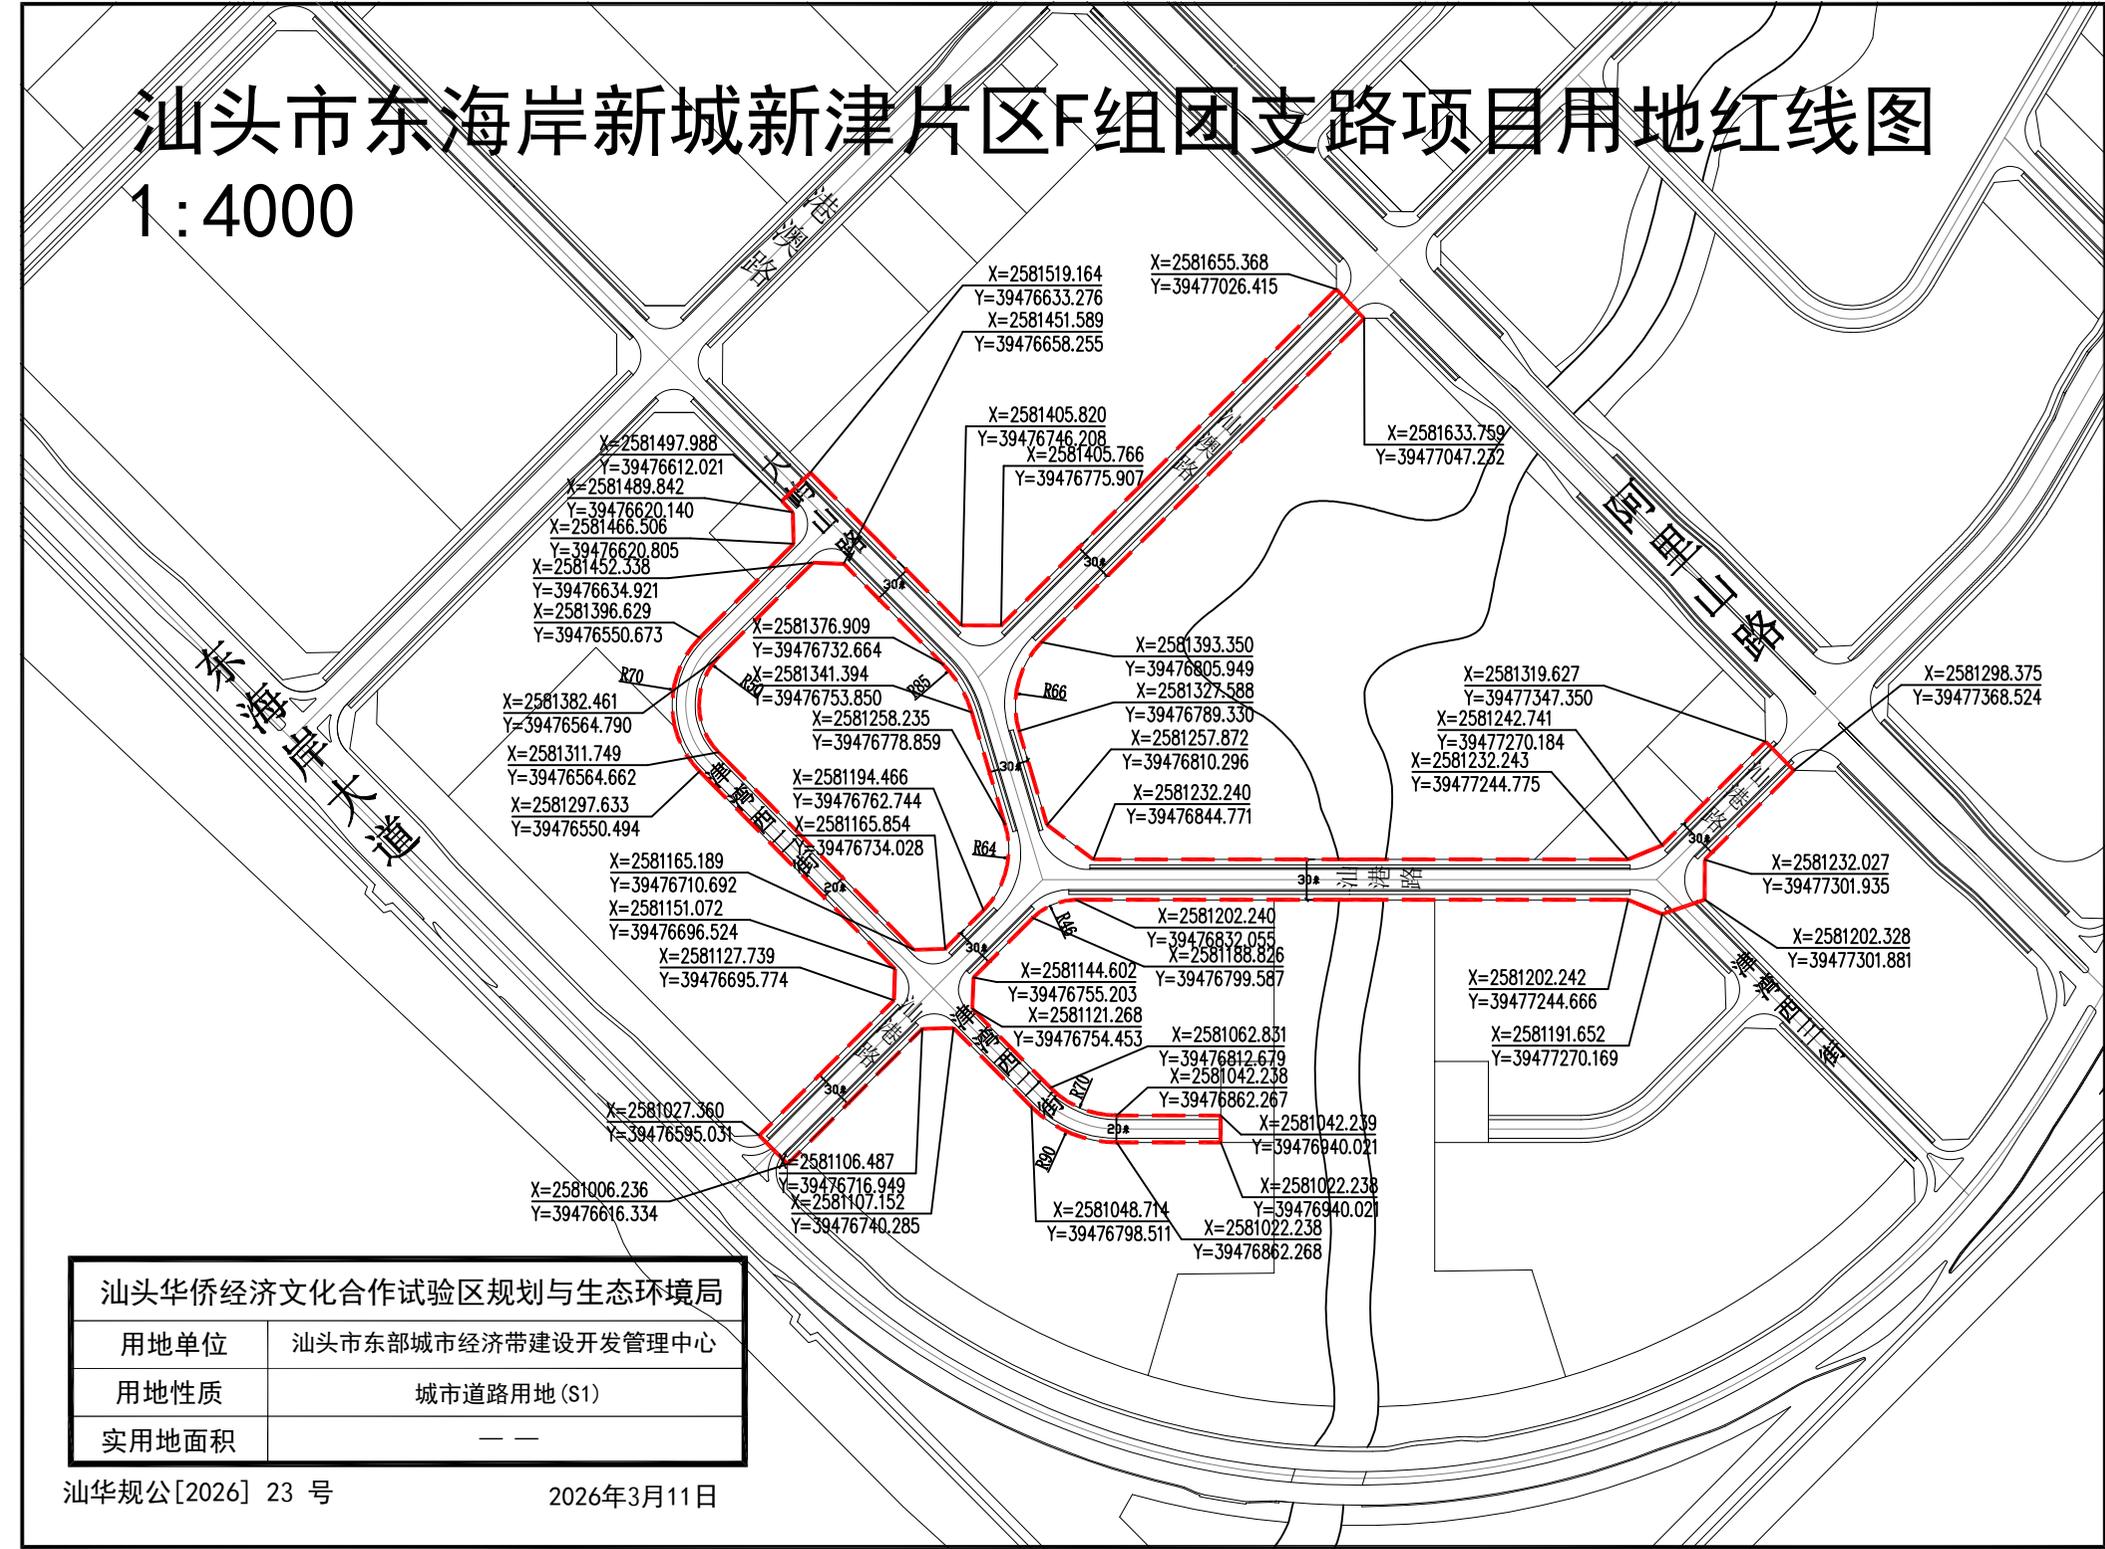

汕头华侨经济文化合作试验区规划与生态环境局	
用地单位	汕头市东部城市经济带建设开发管理中心
用地性质	城市道路用地 (S1)
实用地面积	— —