


溪湾B组团武夷山路-侨韵路东南片区00202地块用地红线图 1:3000

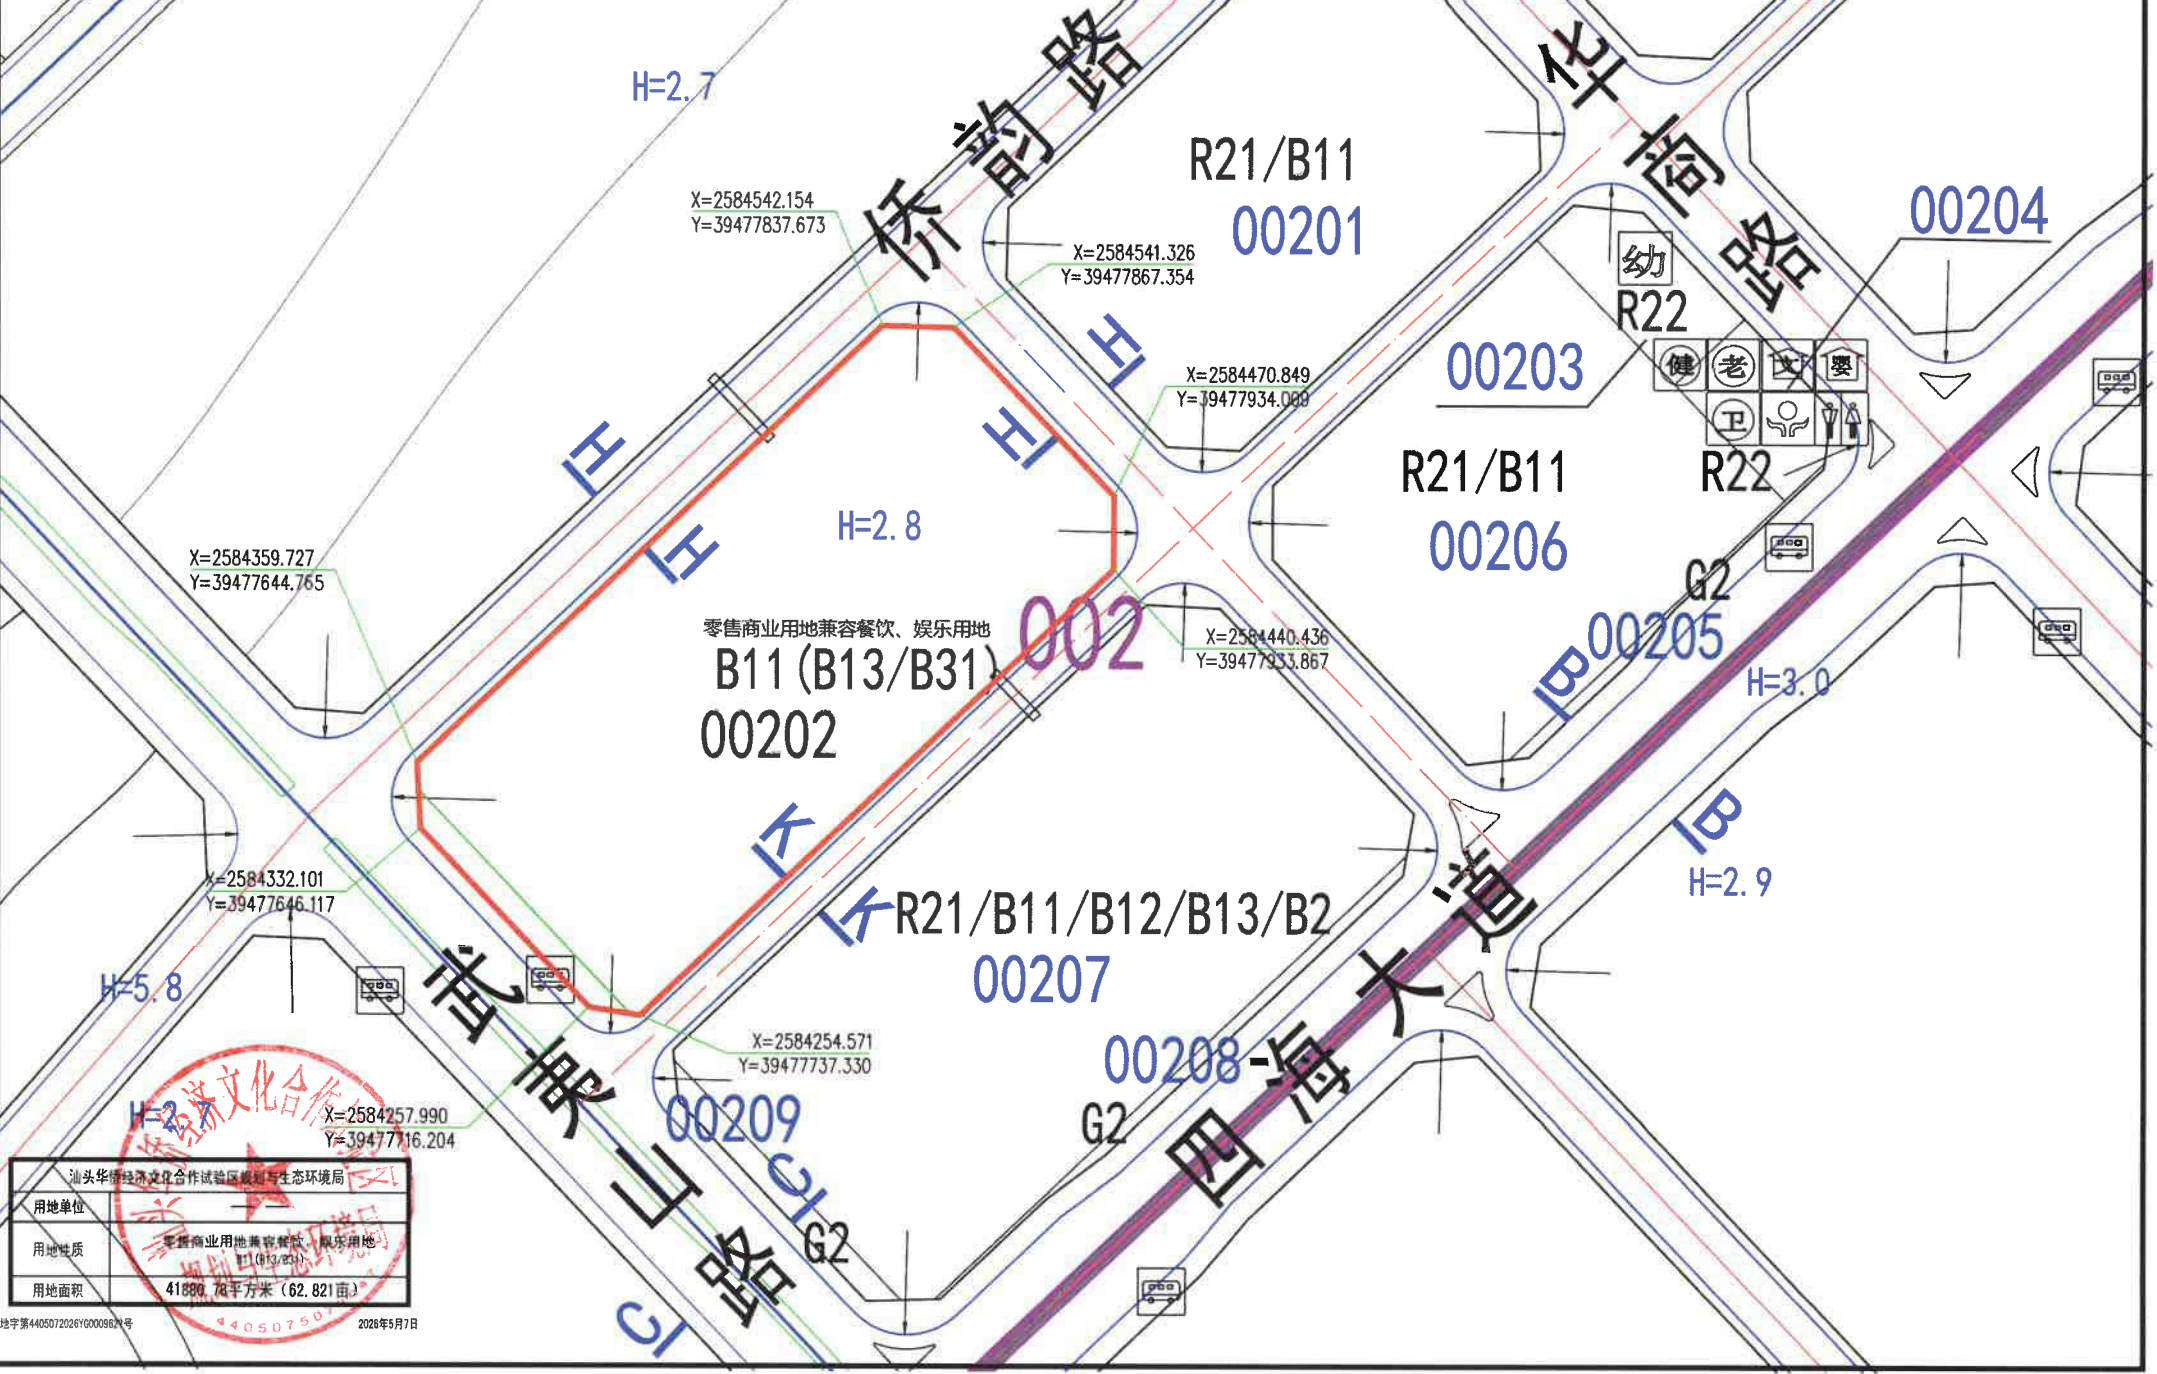

汕头华侨经济文化合作试验区规划与生态环境局	
用地单位	汕头华侨经济文化合作试验区规划与生态环境局
用地性质	零售商业用地兼容餐饮、娱乐用地 B11(B13/B31)
用地面积	41880.78平方米 (62.821亩)