


粤东城际铁路龙湖附中站TOD地块商住及配套工程项目配套市政道路用地红线图(1:4000)

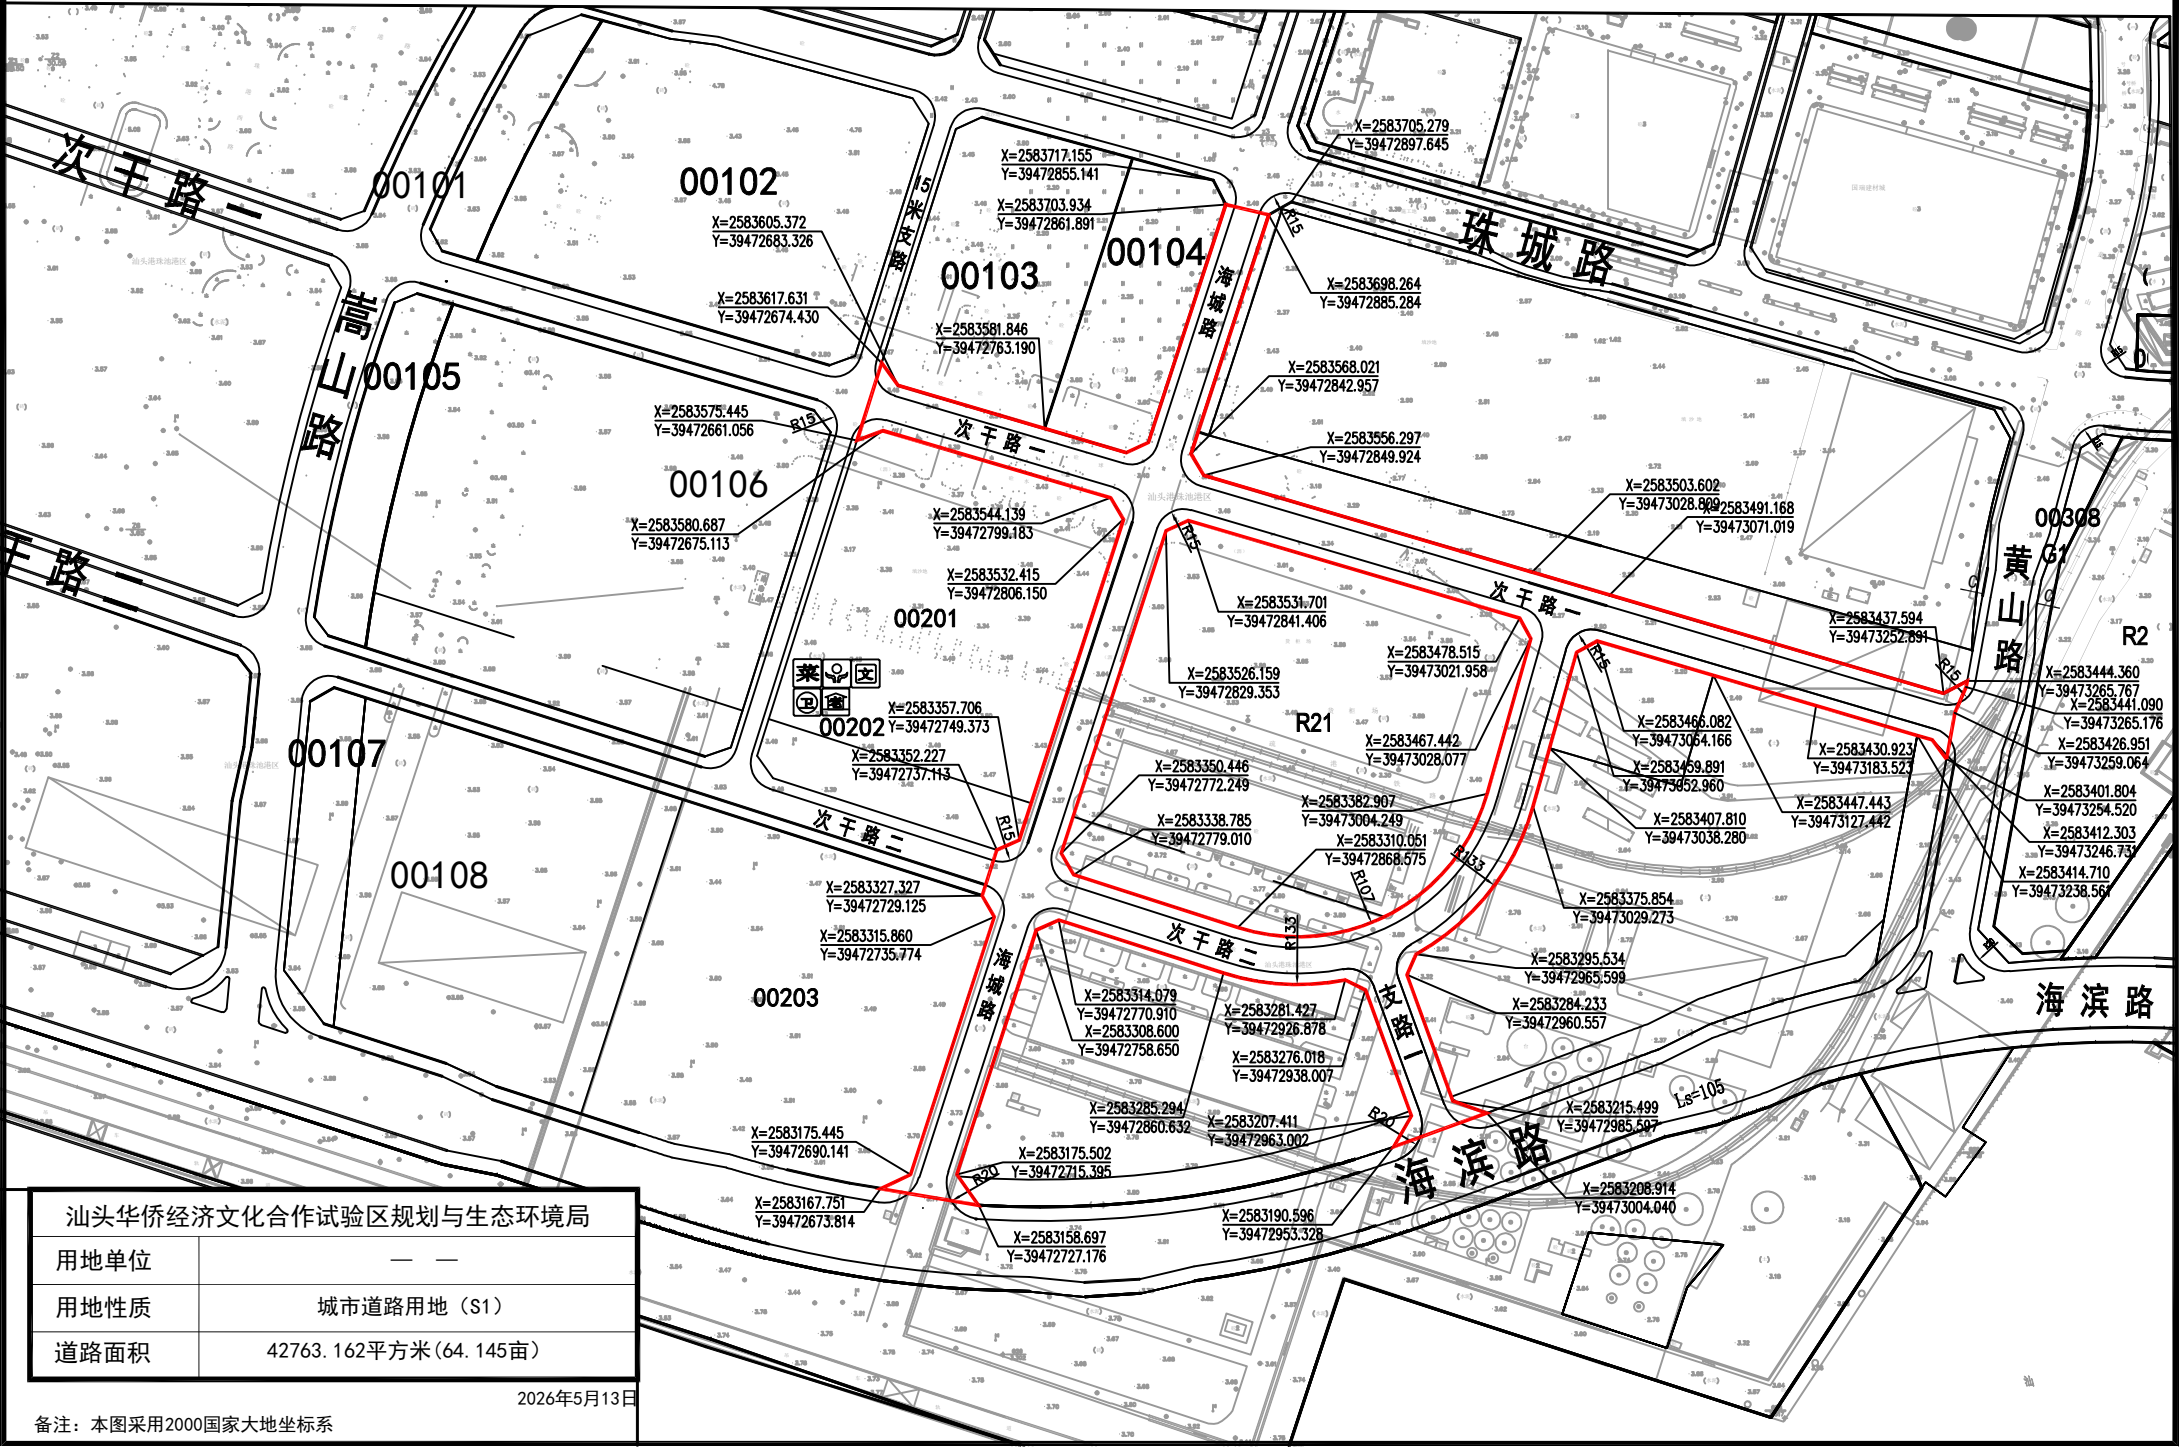

汕头华侨经济文化合作试验区规划与生态环境局	
用地单位	——
用地性质	城市道路用地 (S1)
道路面积	42763.162平方米 (64.145亩)

2026年5月13日

备注: 本图采用2000国家大地坐标系