


# 珠港新城00309地块用地红线图 1:3000

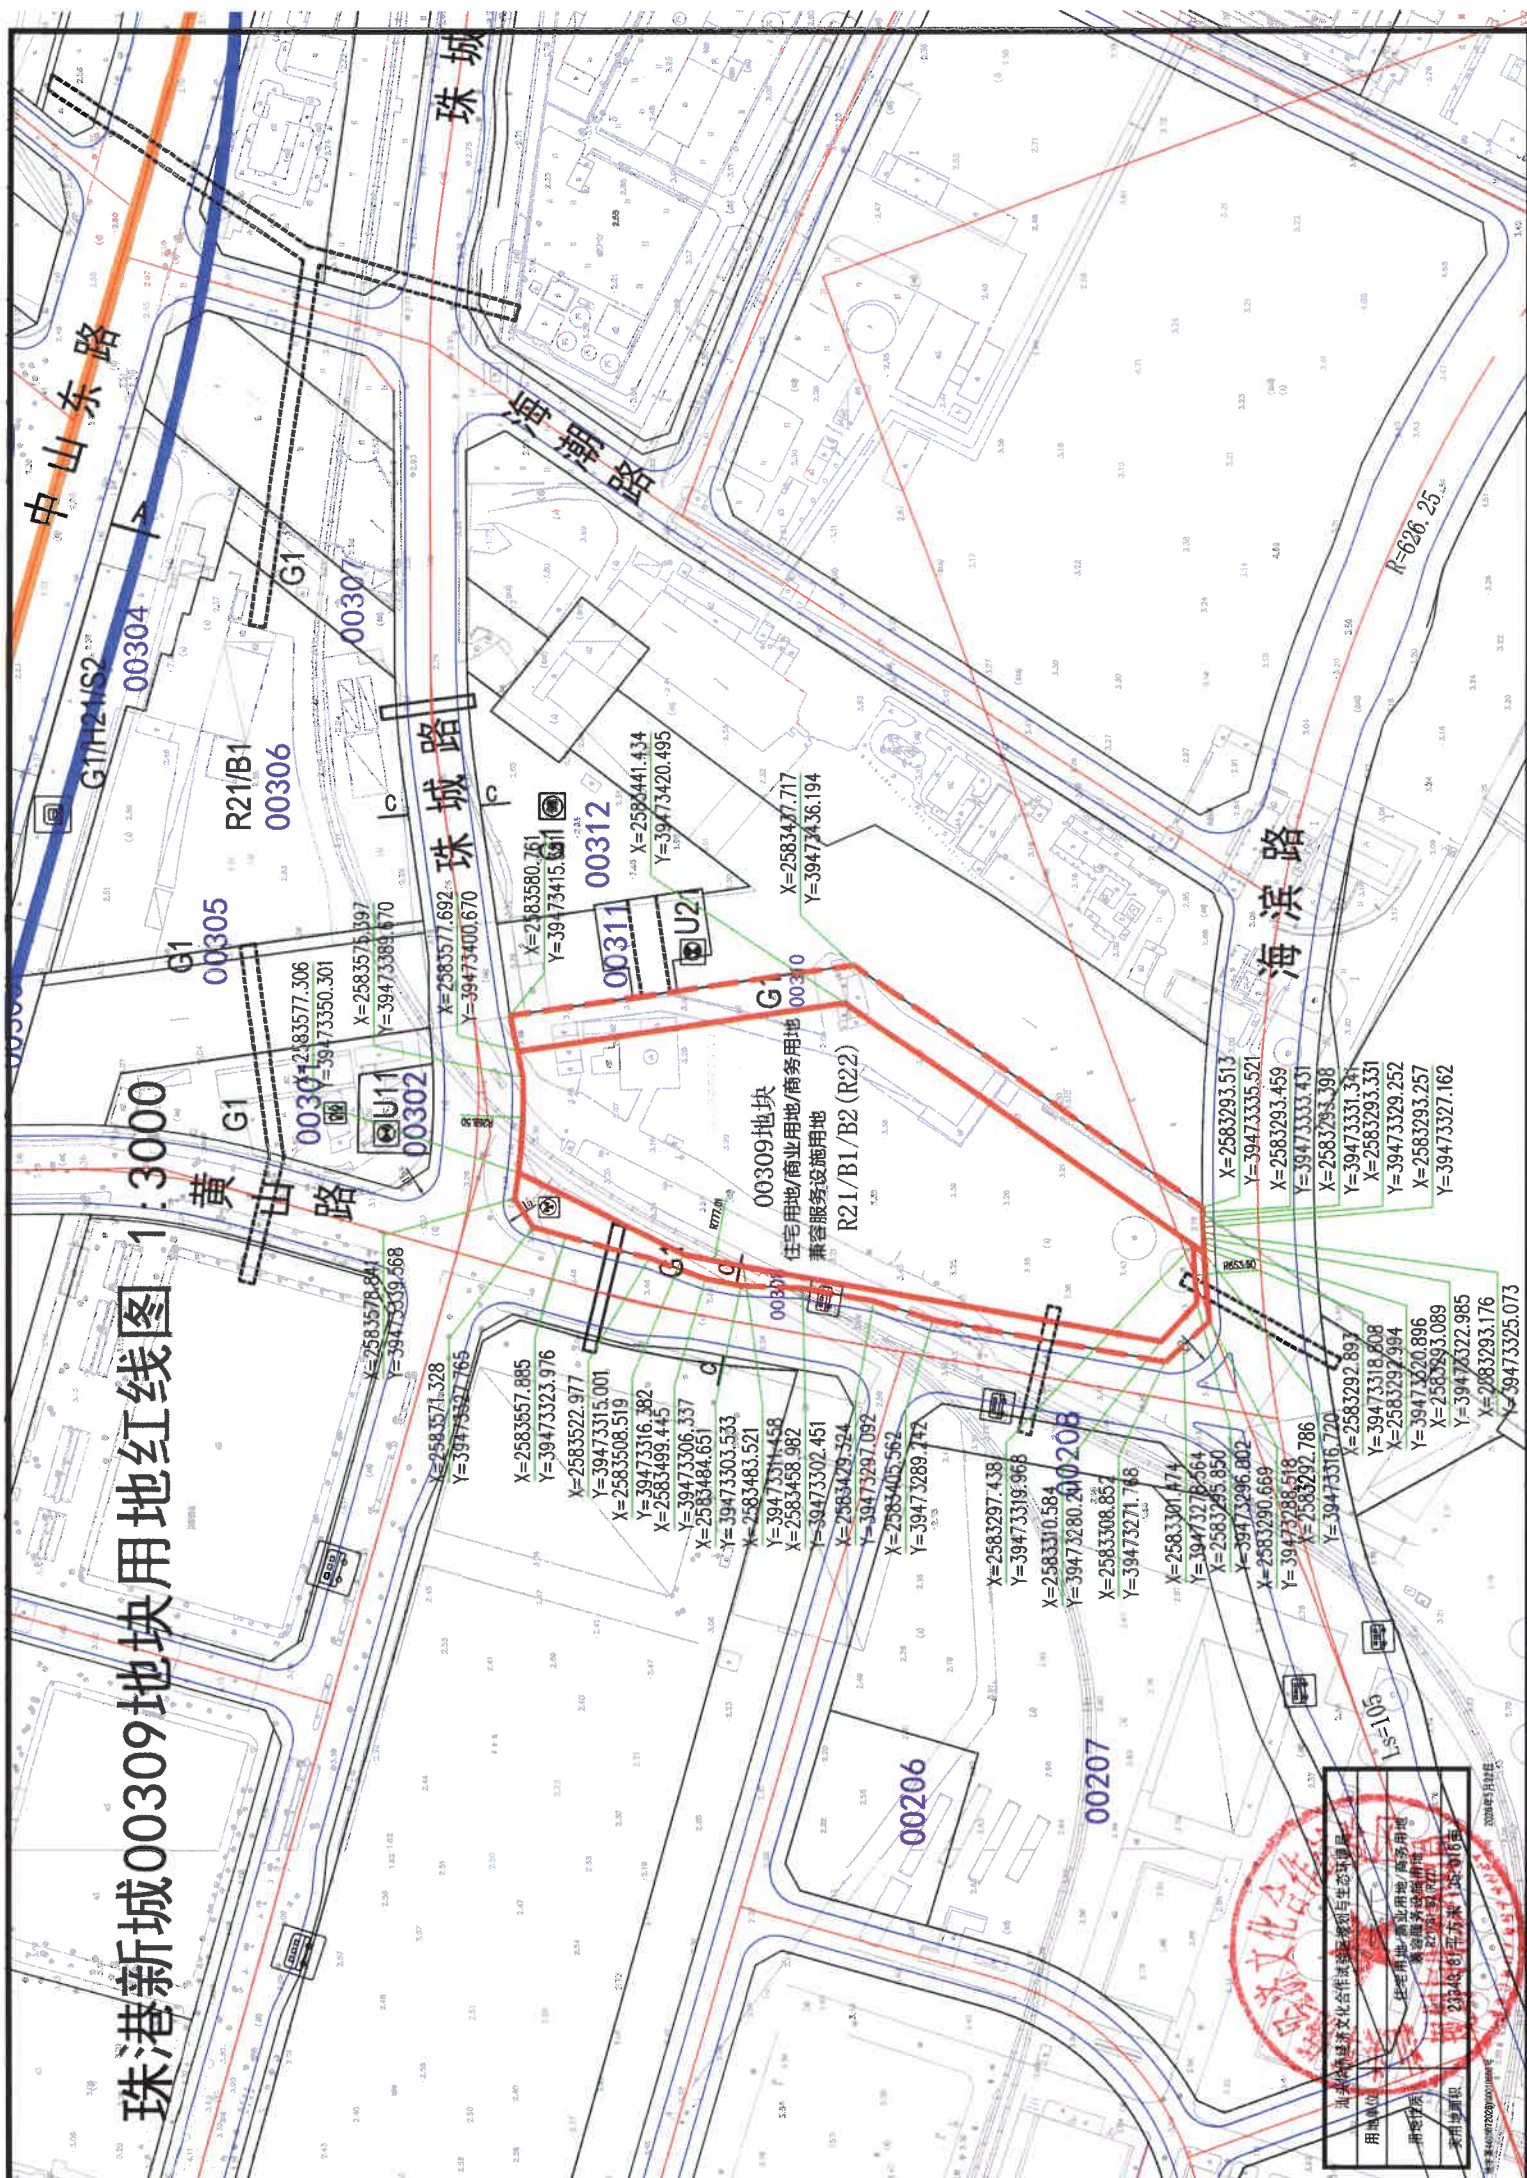

珠港新城文化合建项目生态景观工程

用地位置: 珠港新城文化合建项目生态景观工程

用地性质: 住宅用地、商业用地、商务用地、兼容服务设施用地

用地面积: 23148.81平方米 (155.916亩)

2020年5月16日

1:5=105

