


# 粤东城际铁路龙湖附中站TOD地块商住及配套工程目配套市政道路用地红线图(1:4000)

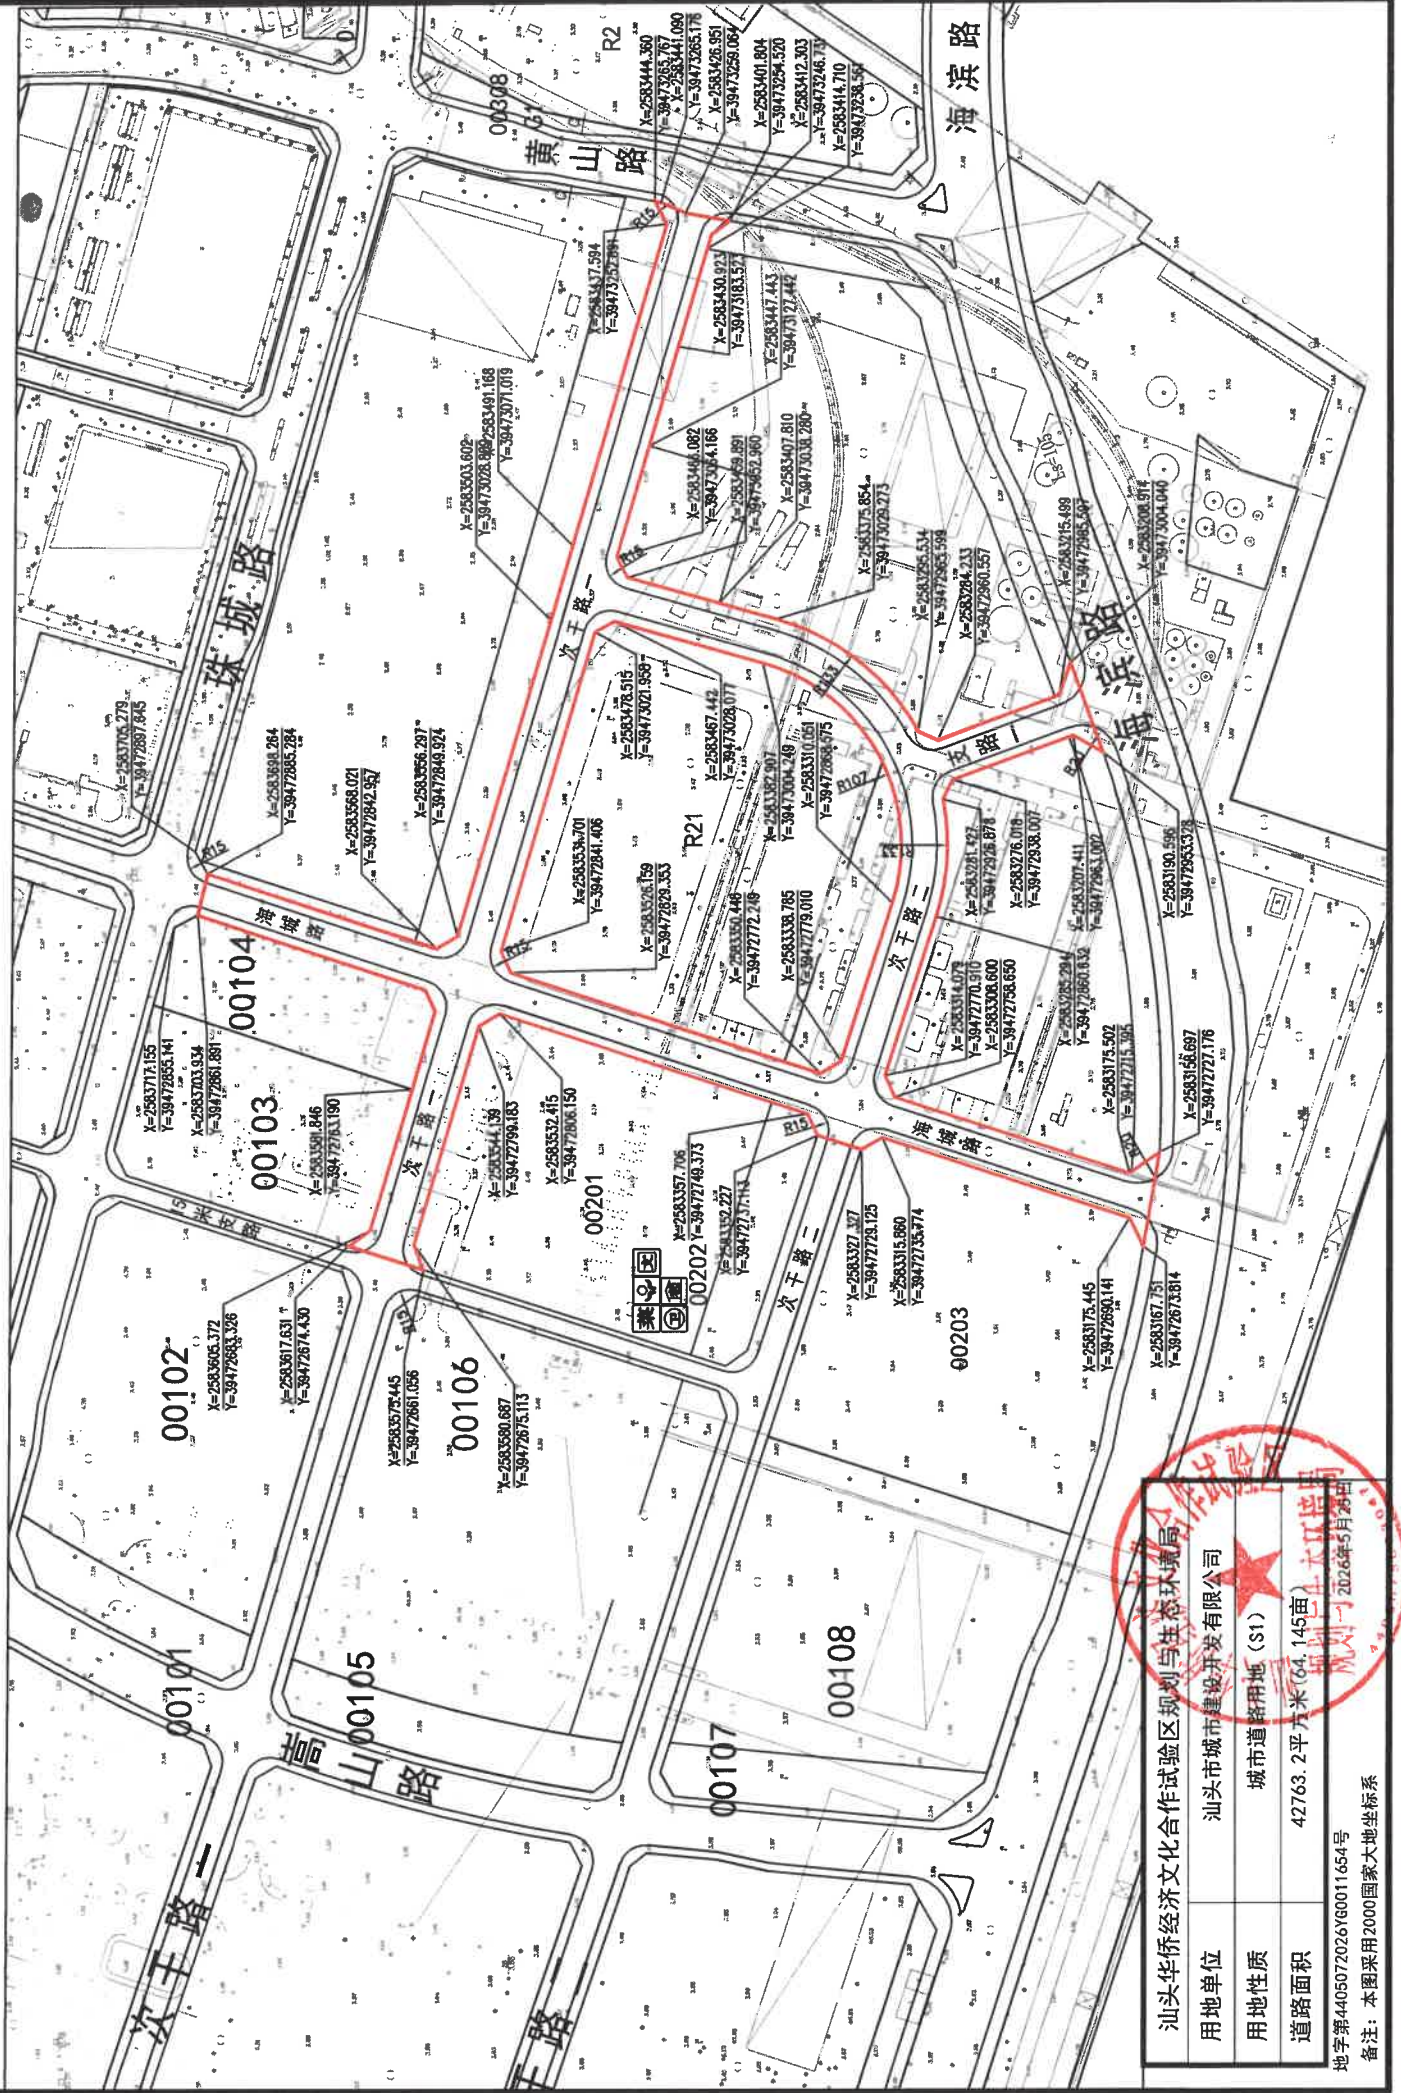

汕头华侨经济文化合作试验区规划与生态环境局	汕头市城市建设开发有限公司
城市道路用地(S1)	42763.2平方米(64.145亩)
道路面积	备注: 本图采用2000国家大地坐标系
地字第4405072026Y60011654号	规划日期: 2026年5月28日