


# 珠港新城00306地块用地红线图 1:2000

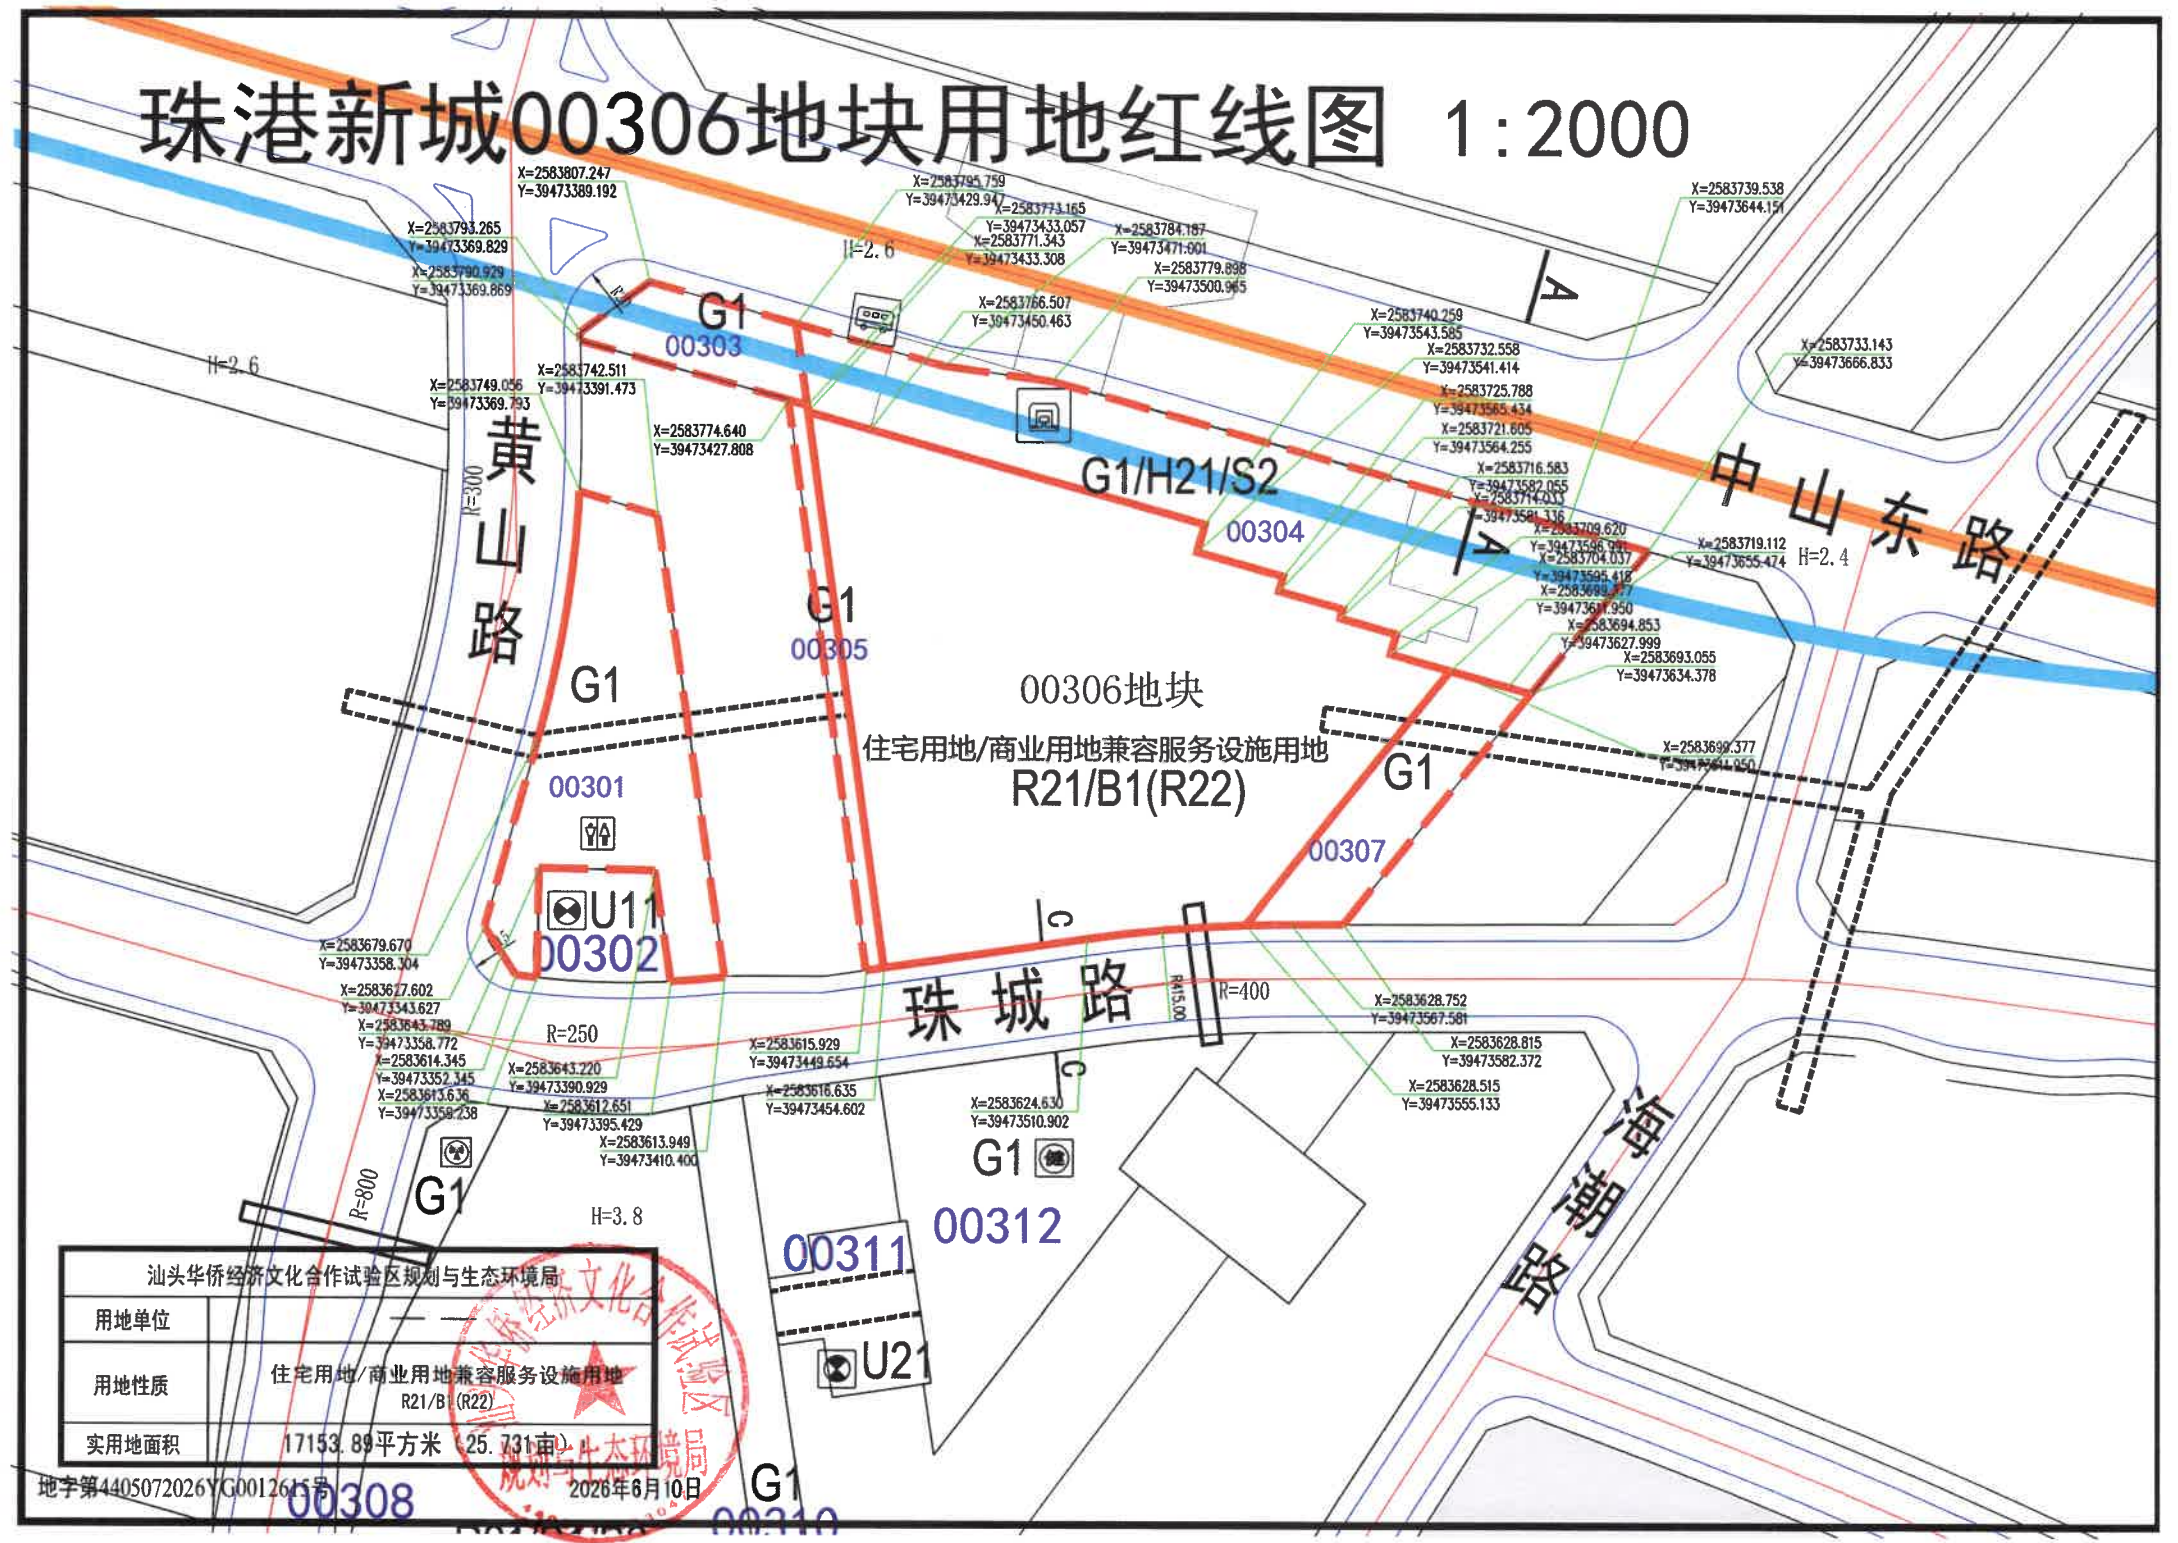

汕头华侨经济文化合作试验区规划与生态环境局	
用地单位	——
用地性质	住宅用地/商业用地兼容服务设施用地 R21/B1(R22)
实用地面积	17153.89平方米 (25.731亩)



地字第4405072026YCG0012615号

2026年6月10日