


# 金凤西路北侧赖厝经联社划留用地建设用地规划红线图

1:3000

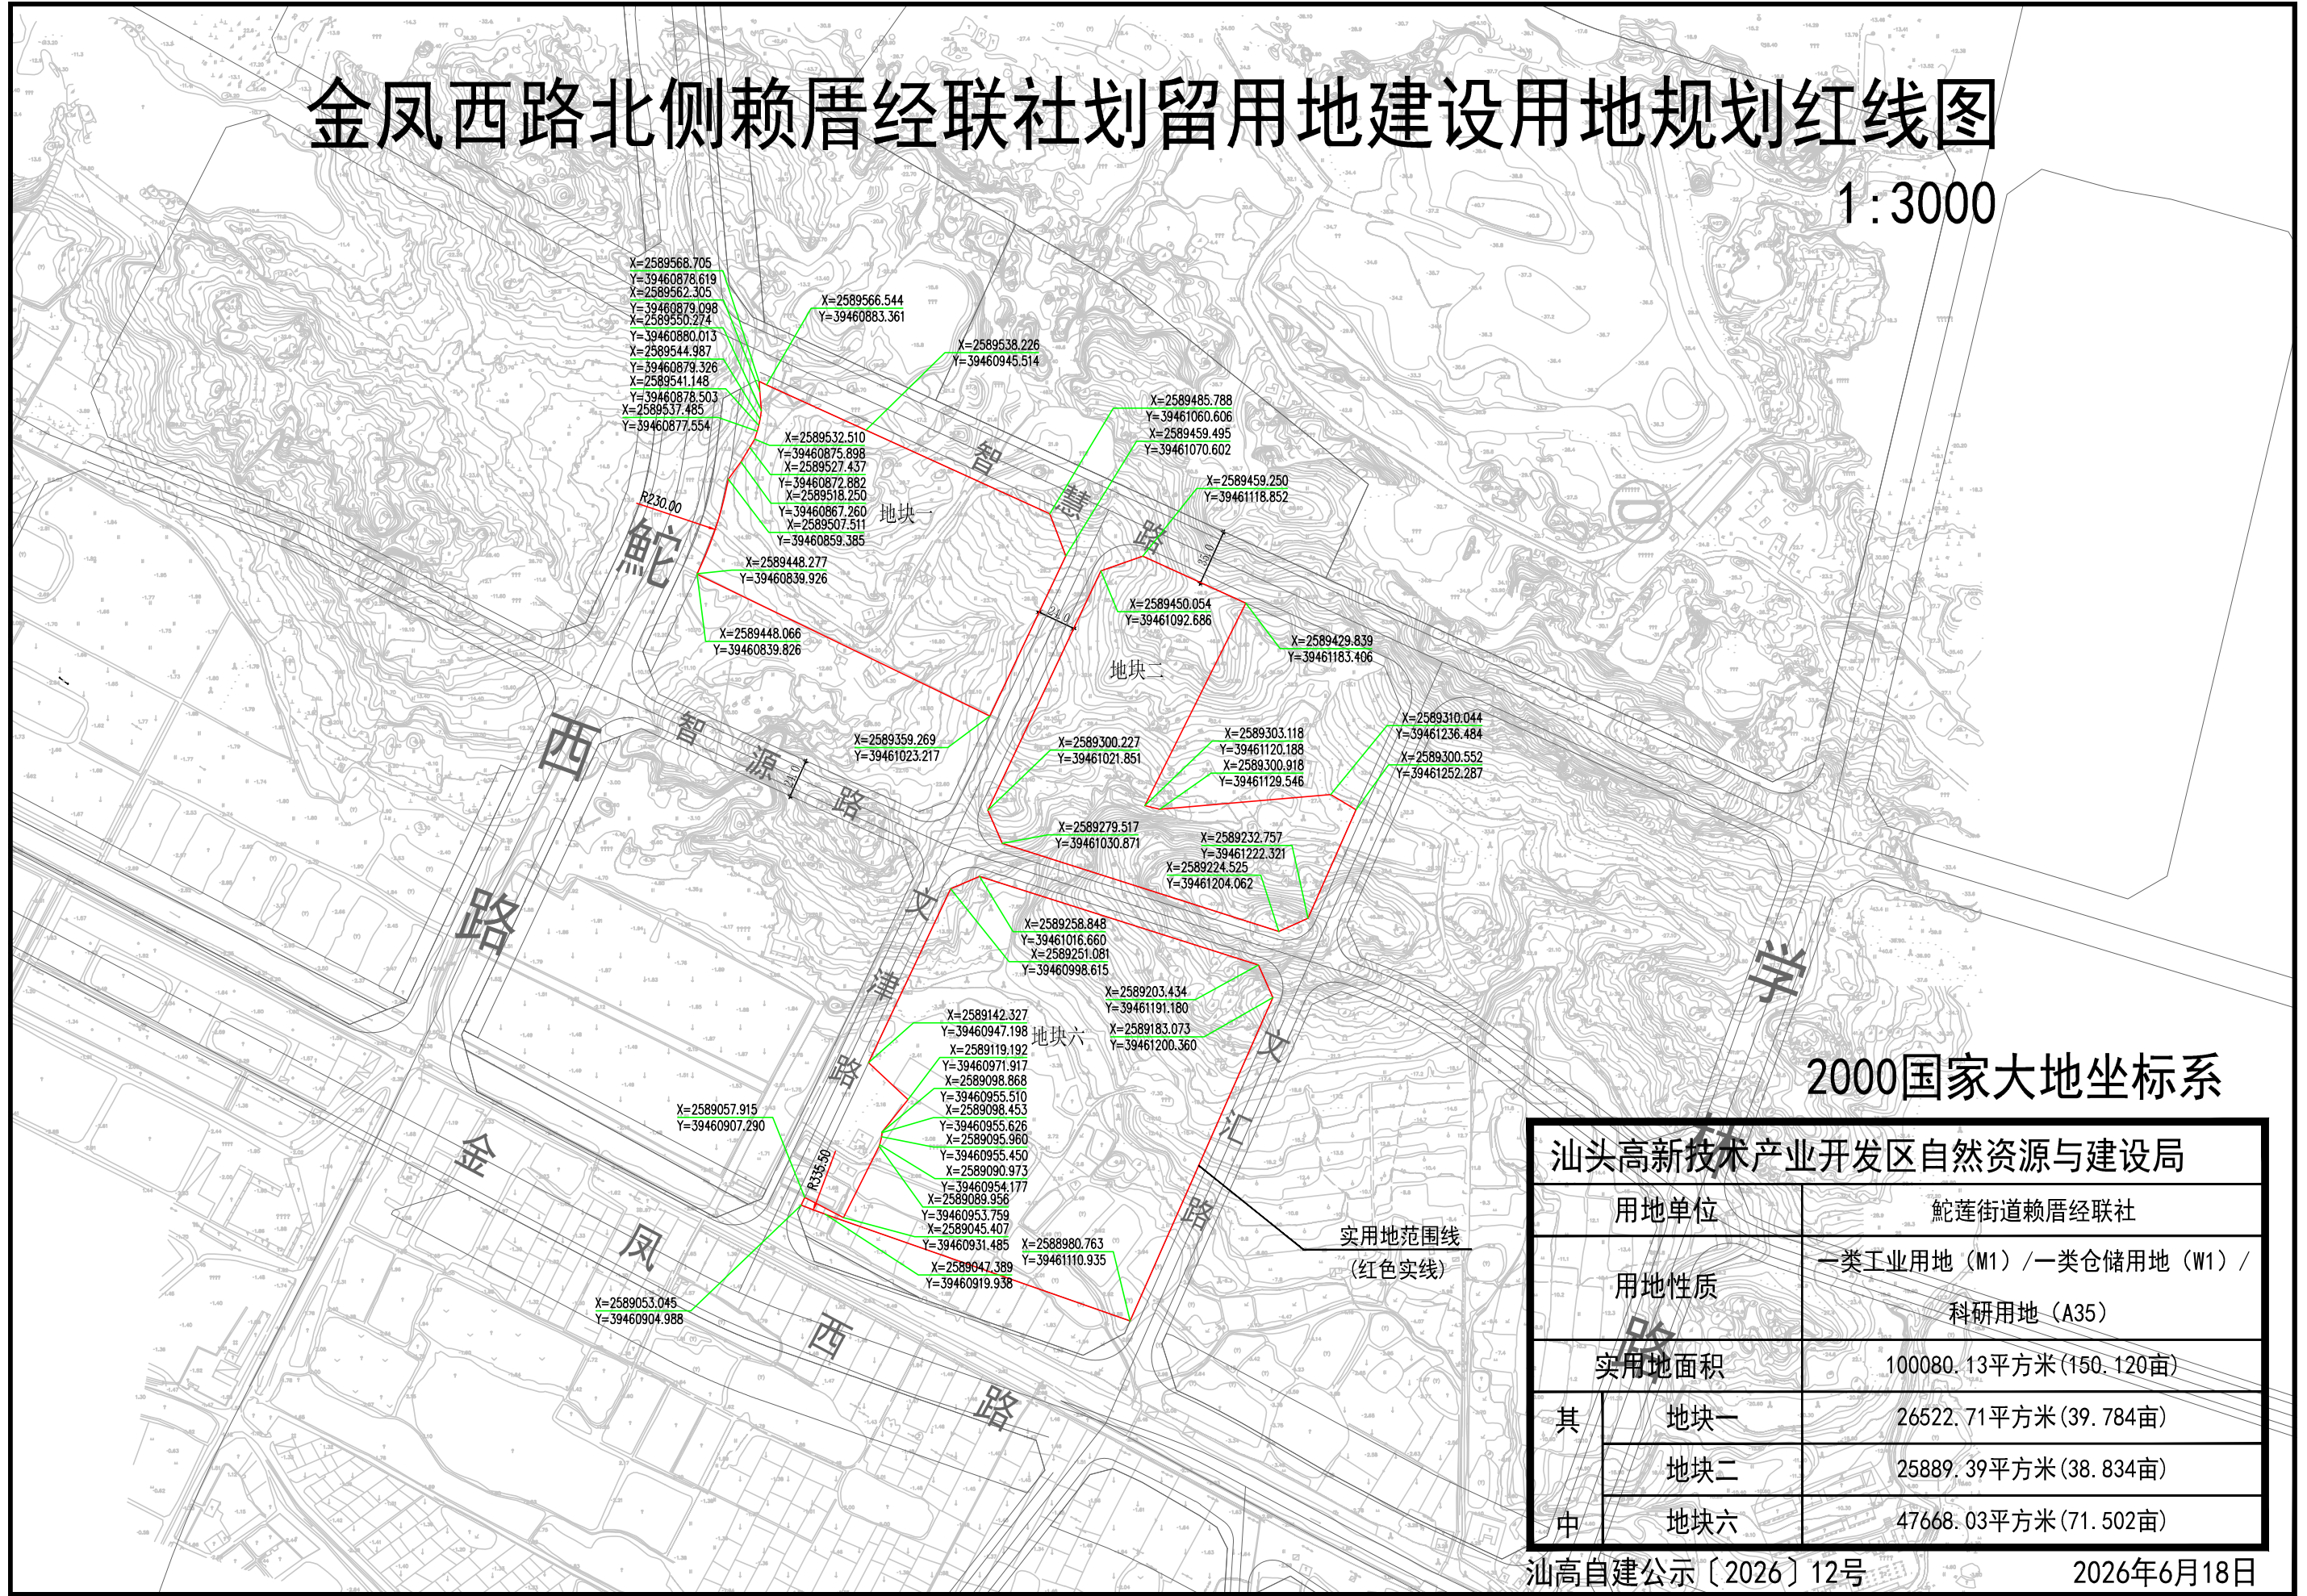

2000国家大地坐标系

汕头高新技术产业开发区自然资源局

用地单位	鮀莲街道赖厝经联社	
用地性质	一类工业用地 (M1) / 一类仓储用地 (W1) / 科研用地 (A35)	
实用地面积	100080.13平方米 (150.120亩)	
其中	地块一	26522.71平方米 (39.784亩)
	地块二	25889.39平方米 (38.834亩)
	地块六	47668.03平方米 (71.502亩)

汕高自建公示〔2026〕12号

2026年6月18日