


汕头市珠港新城A-03-16地块用地红线图1:1000(大地2000坐标)

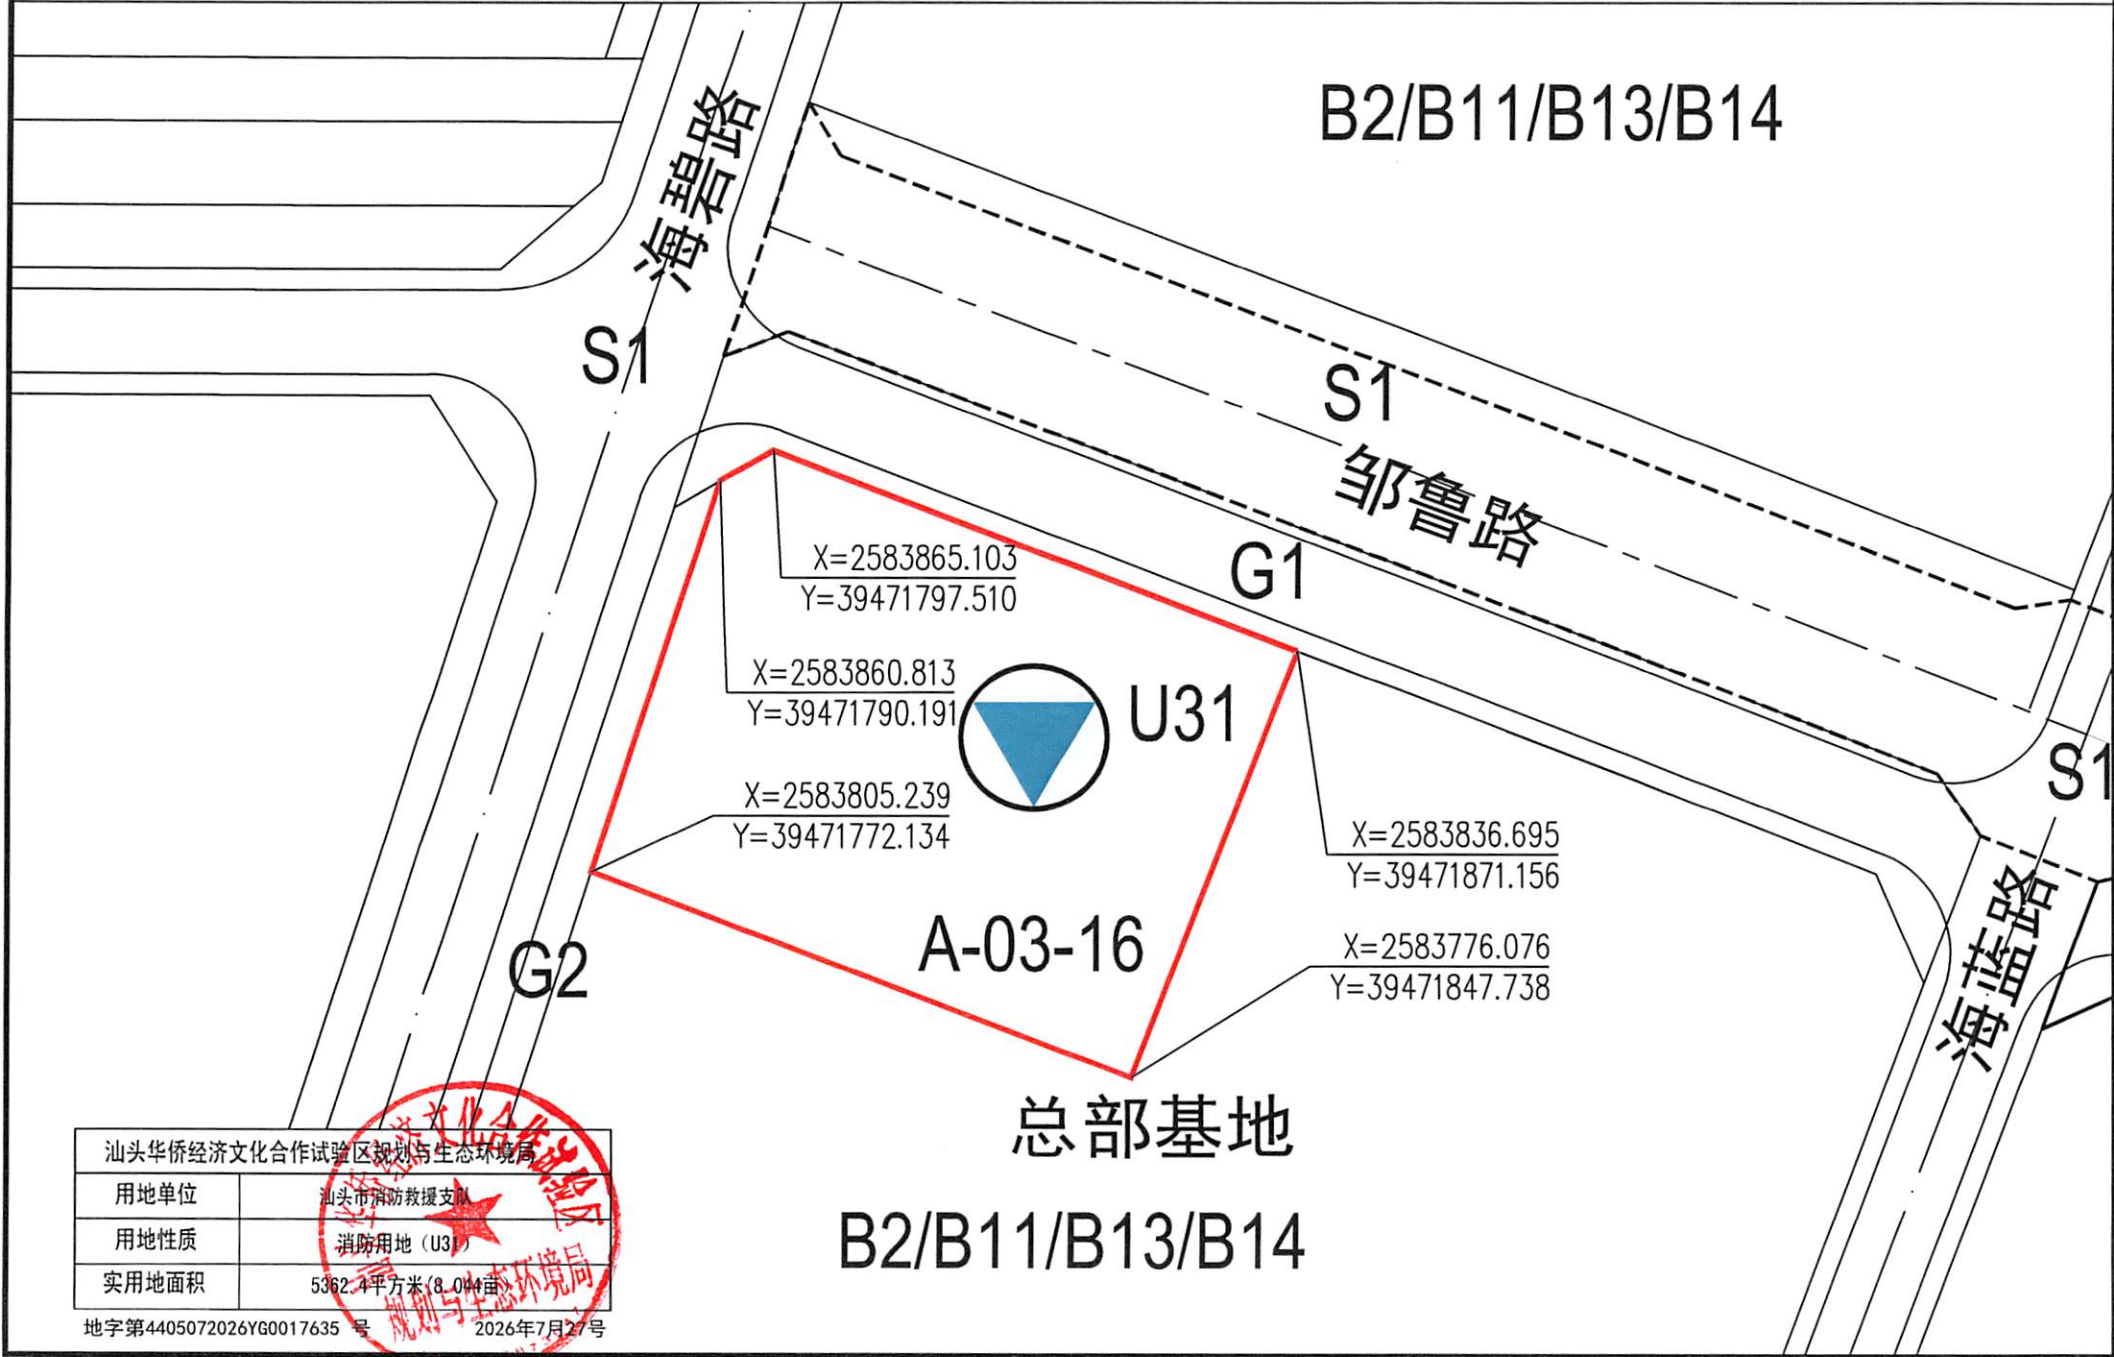

汕头华侨经济文化合作试验区规划与生态环境局	
用地单位	汕头市消防救援支队
用地性质	消防用地 (U31)
实用地面积	5362.4平方米 (8.044亩)