


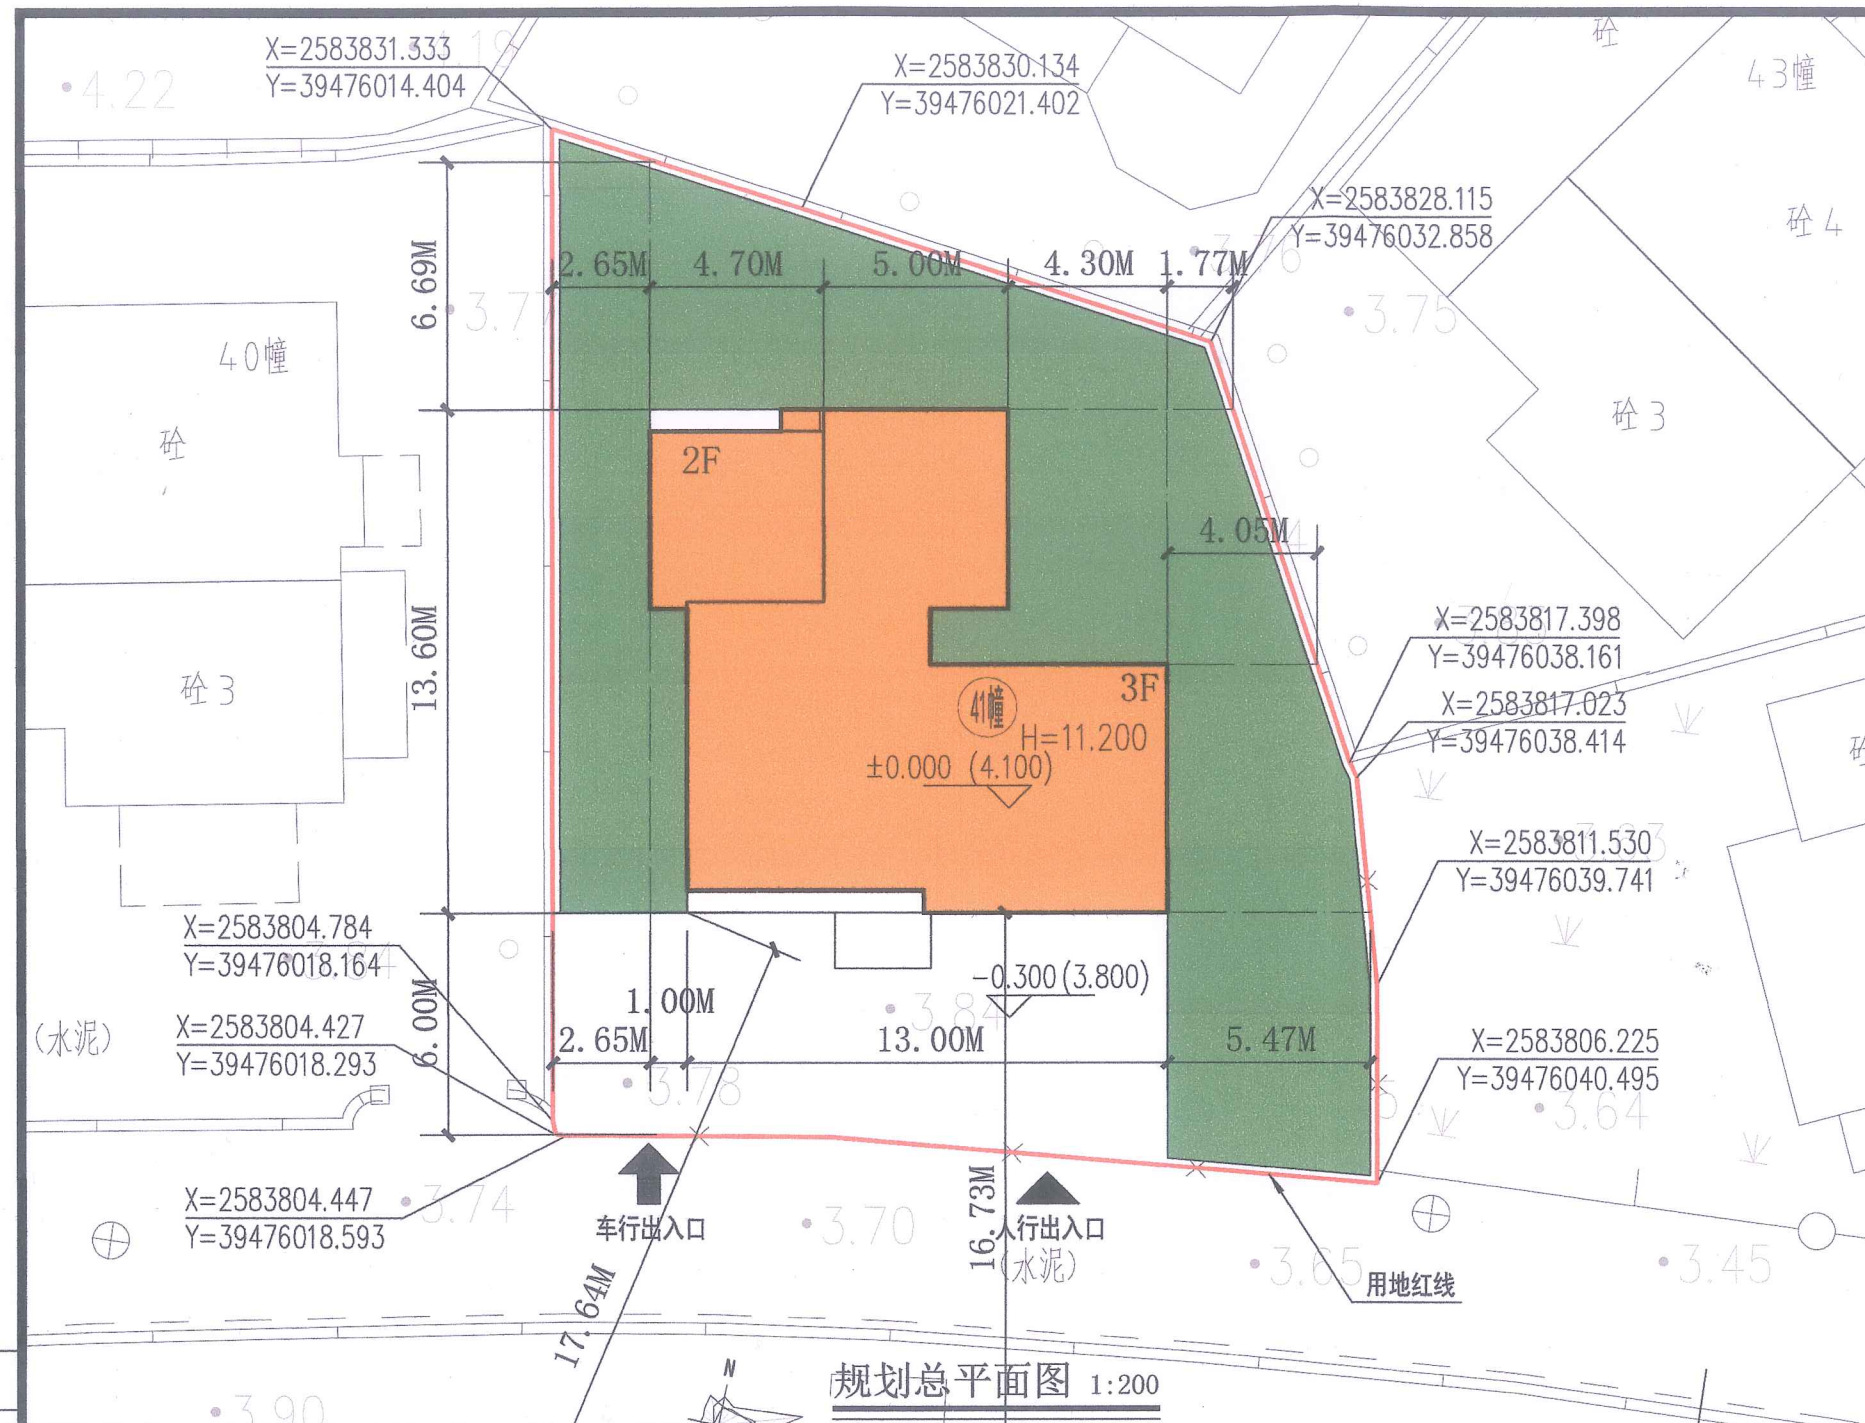

本图为建字第 4405002026GG0018674 号的附件，原〔2023〕汕华规建字第 013 号规划总平面图收回并作废。

2026年8月20日

中华人民共和国一级注册建筑师  
姓名：陈杰锋  
注册号：4401736-022  
有效期：至2028年2月

广东省建设工程勘察设计出图专用章  
单位名称：汕头市建筑设计院有限公司  
业务范围：建筑行业（建筑工程）甲级  
资质证书编号：A144017367  
有效期：至2030年02月14日

施工图审查批准书编号：

会签栏  
建筑  
结构  
电气  
给排水  
暖通

|                |  
|----------------|--|--|--|---|--|-----------|--|-------------------------|--|-------|--|---------------------|--|------|--|--------|--|------|--|------------|--|------|--|---------|--|
| 修改原因:<br>修改内容: |  |  |  | <div>汕头市建筑设计院有限公司<br/>SHANTOU BUILDING DESIGN INSTITUTE CO., LTD.</div> |  |           |  | 建筑行业建筑工程设计甲级 A244075604 |  | 建设单位  |  | 吴启楠                 |  | 业务号  |  | 3-2505 |  |      |  |            |  |      |  |         |  |
|                |  |  |  |   |  |           |  | 城乡规划编制乙级 粤自资规乙字23440096 |  | 工程名称  |  | 汕头市龙津花园别墅区A型41幢全幢项目 |  | 设计阶段 |  | 方案图    |  |      |  |            |  |      |  |         |  |
| 修改编号           |  |  |  | 修改版次   |  | 项目<br>负责人 |  | 审 定                     |  | 林永辉   |  | 核 对                 |  | 孙广荣  |  | 设 计    |  | 吴嘉平  |  | 专 业        |  | 建筑   |  |         |  |
|                |  |  |  | 项 目   |  |           |  | 陈杰锋                     |  | 专业负责人 |  | 陈杰锋                 |  | 设 计  |  | 陈梓培    |  | 图纸内容 |  | 41幢 规划总平面图 |  | 出图日期 |  | 2026.05 |  |
|                |  |  |  | 负 责 人   |  |           |  | 孙广荣                     |  | 校 对   |  | 陈亦丰                 |  | 制 图  |  |        |  |      |  |            |  | 图 号  |  | JZ-02   |  |