


保税区H2地块用地红线图

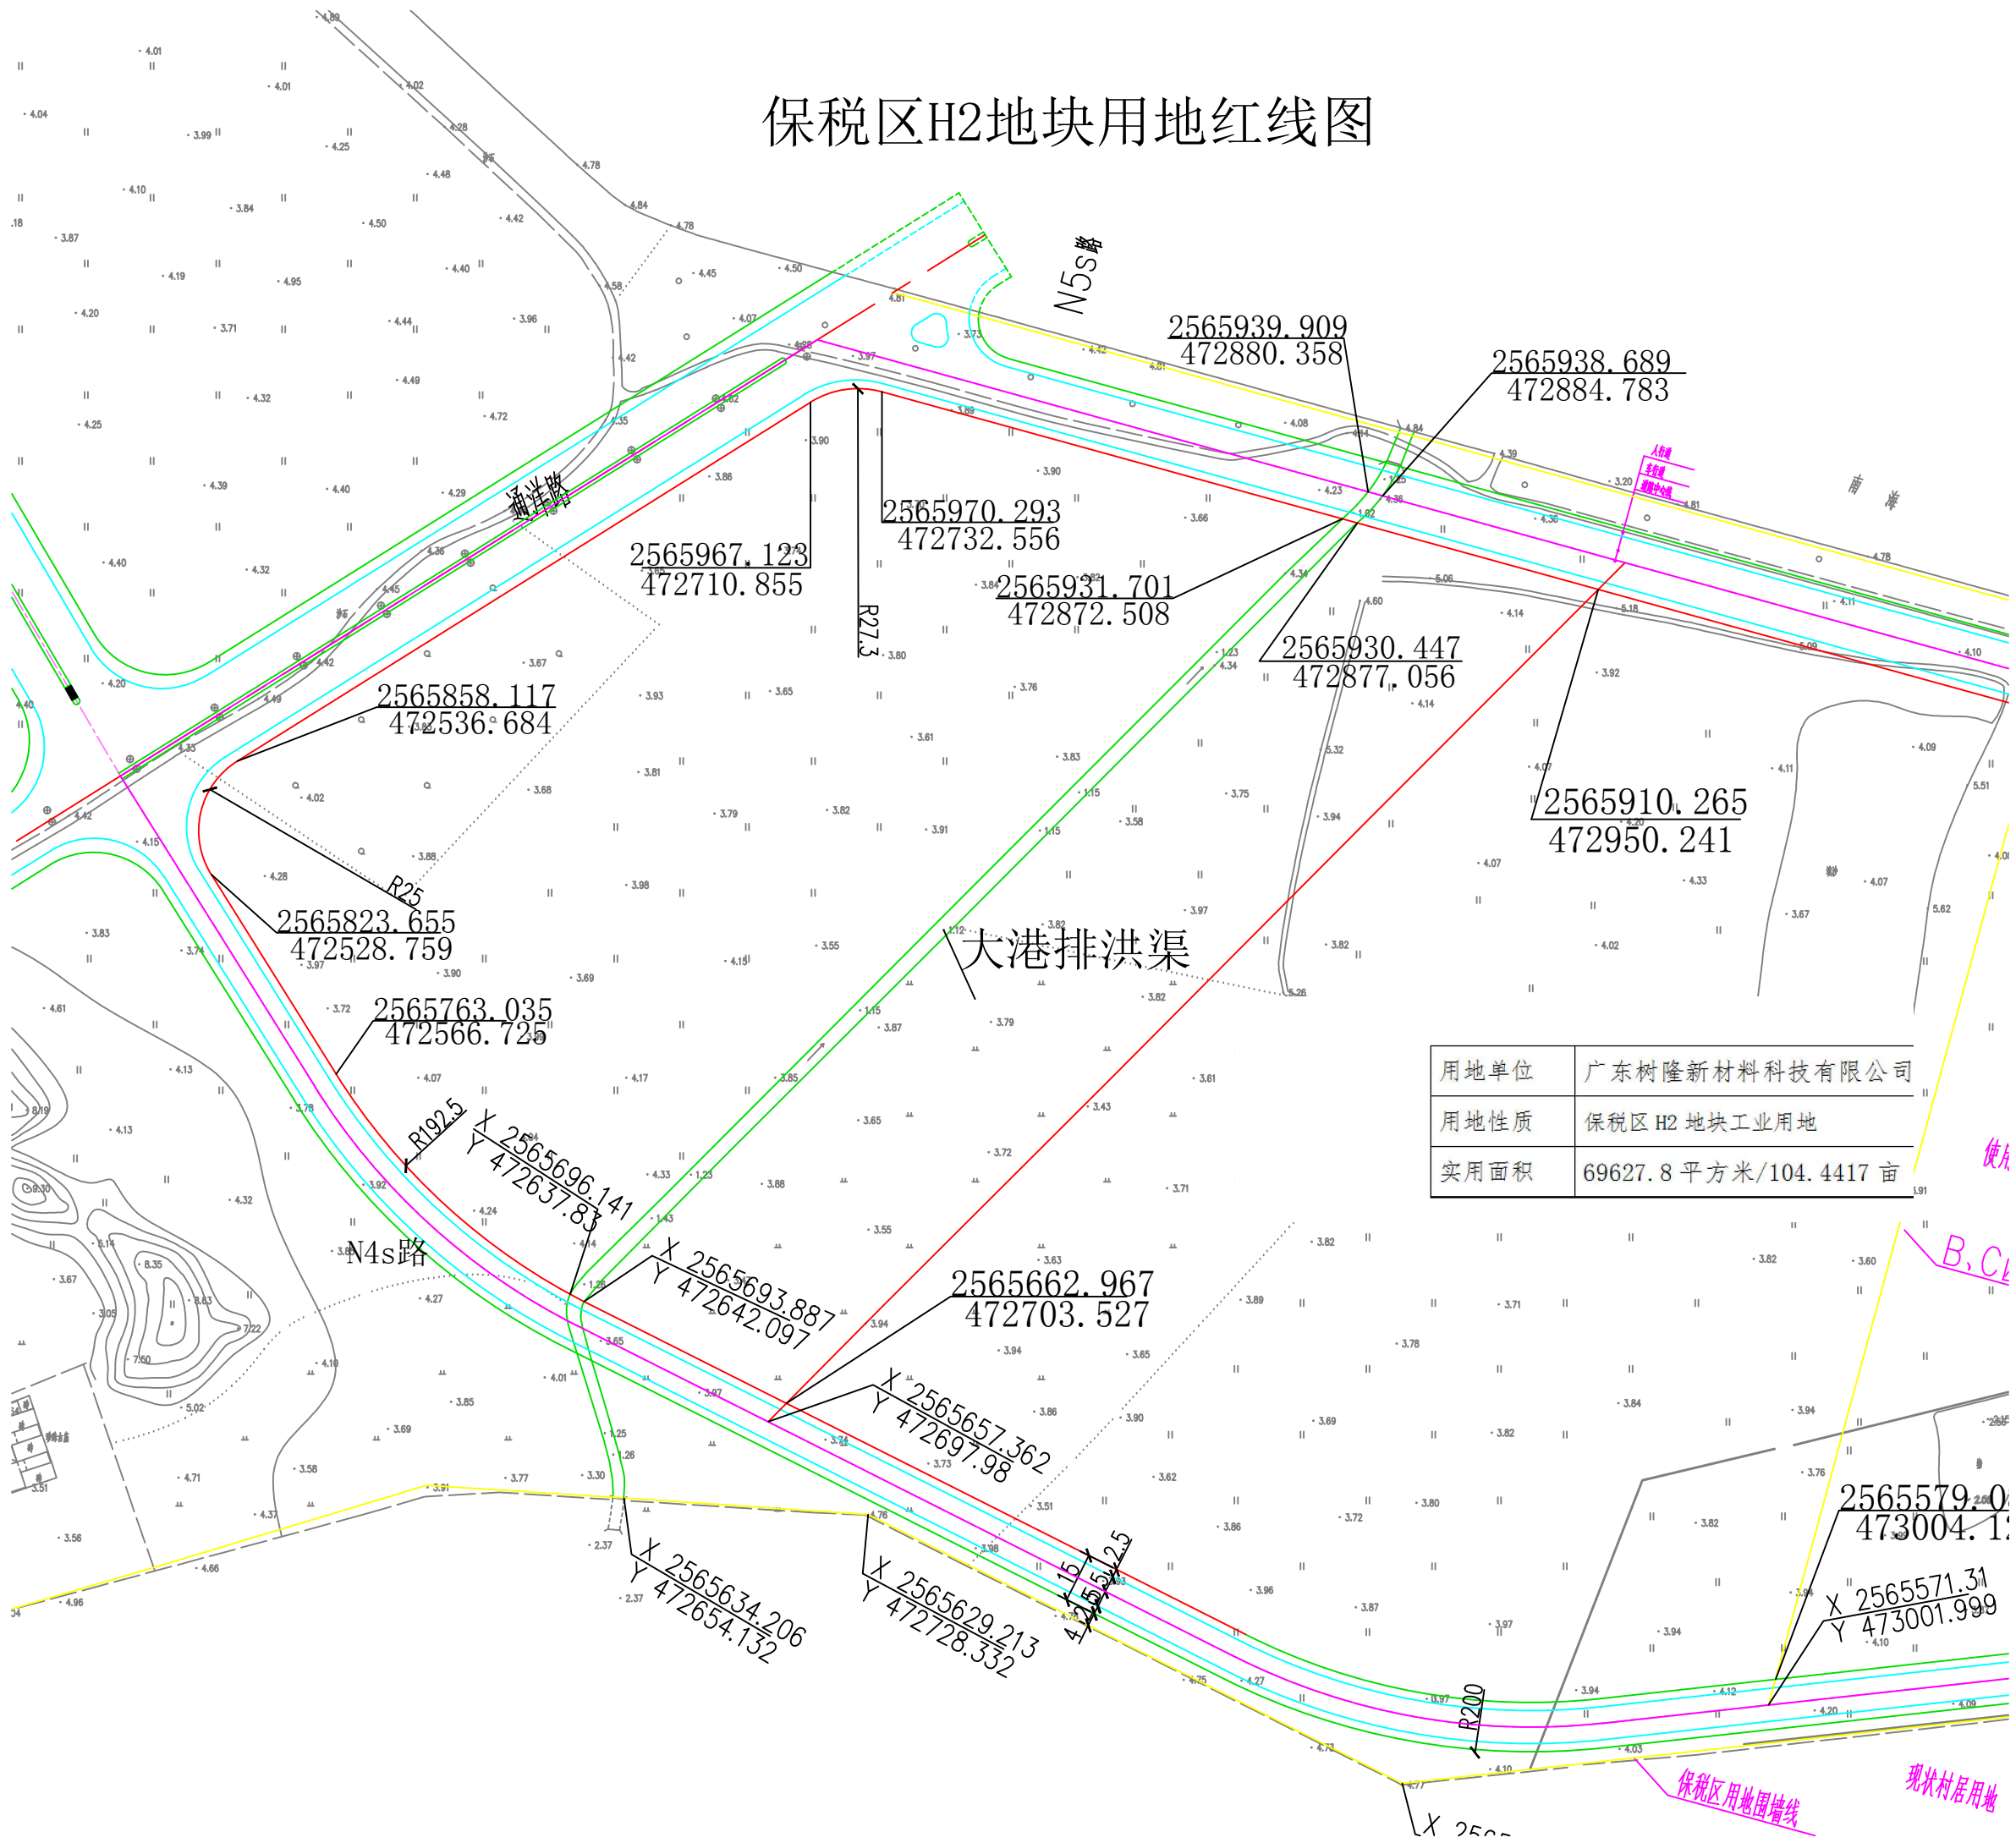

用地单位	广东树隆新材料科技有限公司
用地性质	保税区H2 地块工业用地
实用面积	69627.8 平方米/104.4417 亩

使用
B、C、