年产450吨甾体类药物中间体项目一期工程

施 工 图 设 计 文 件

广东省建设工程勘察设计出图专用章
单位名称:广州亚泰建筑设计院有限公司
业务范围:建筑行业(建筑工程)甲级
资质证书编号:A144A03113
有效期至:2029年05月17日

中华人民共和国一级注册建筑师
姓 名: 蔡训鑫
注册号: 4400216-041
有效期: 至2027年6月

兴 建 单 位: 广东本科生物工程股份有限公司

设 计 号:

专 业: 建 筑

广州亚泰建筑设计院有限公司

建筑工程甲级设计证书号：A144002161
市政工程乙级设计证书号：A244002168
城乡规划编制乙级证书编号：粤自资规乙字23440110

2026 年 10 月

序号	图　纸　名　称	图　号	规　格	附　注
1	总平面图	JS-01	A1	
2	一层平面图	JS-02	A1	
3	二层平面图	JS-03	A1	
4	三层平面图	JS-04	A1	
5	天面层平面图	JS-05	A1	
6	Ⓒ-Ⓐ轴立面图、Ⓐ-Ⓒ轴立面图	JS-06	A1	
7	①-⑨轴立面图	JS-07	A1	
8	⑨-①轴立面图	JS-08	A1	
9	1-1剖面图	JS-09	A1	
10				
11				
12				
13				
14				
15				
16				
17				
18				
19				
20				
21				
22				
23				
24				
25				

中华人民共和国一级注册建筑师
姓　名：蔡训嘉
注册号：4400216-041
有效期：至2027年6月

广东省建设工程勘察设计出图专用章
单位名称：广州亚泰建筑设计院有限公司
业务范围：建筑行业（建筑工程）甲级
资质证书编号：A144A03113
有效期至：2029年05月17日

广州亚泰建筑设计院有限公司

兴建单位	广东本科生物工程股份有限公司
工程名称	年产450吨甾体类药物中间体项目一期工程


设　计	邱明明		项目负责	蔡训嘉	
校　对	白天庆		审　核	王　恺	
专业负责	蔡训嘉		审　定	王　成	

图纸目录

设计号	
日　期	2026.10
图　别	
图　号	
第 1 页　共 1 页	
修改版本	

电子文件名：

图纸版权属设计单位所有，未经许可，外人及外单位不得翻印复制作为其他工程之用。

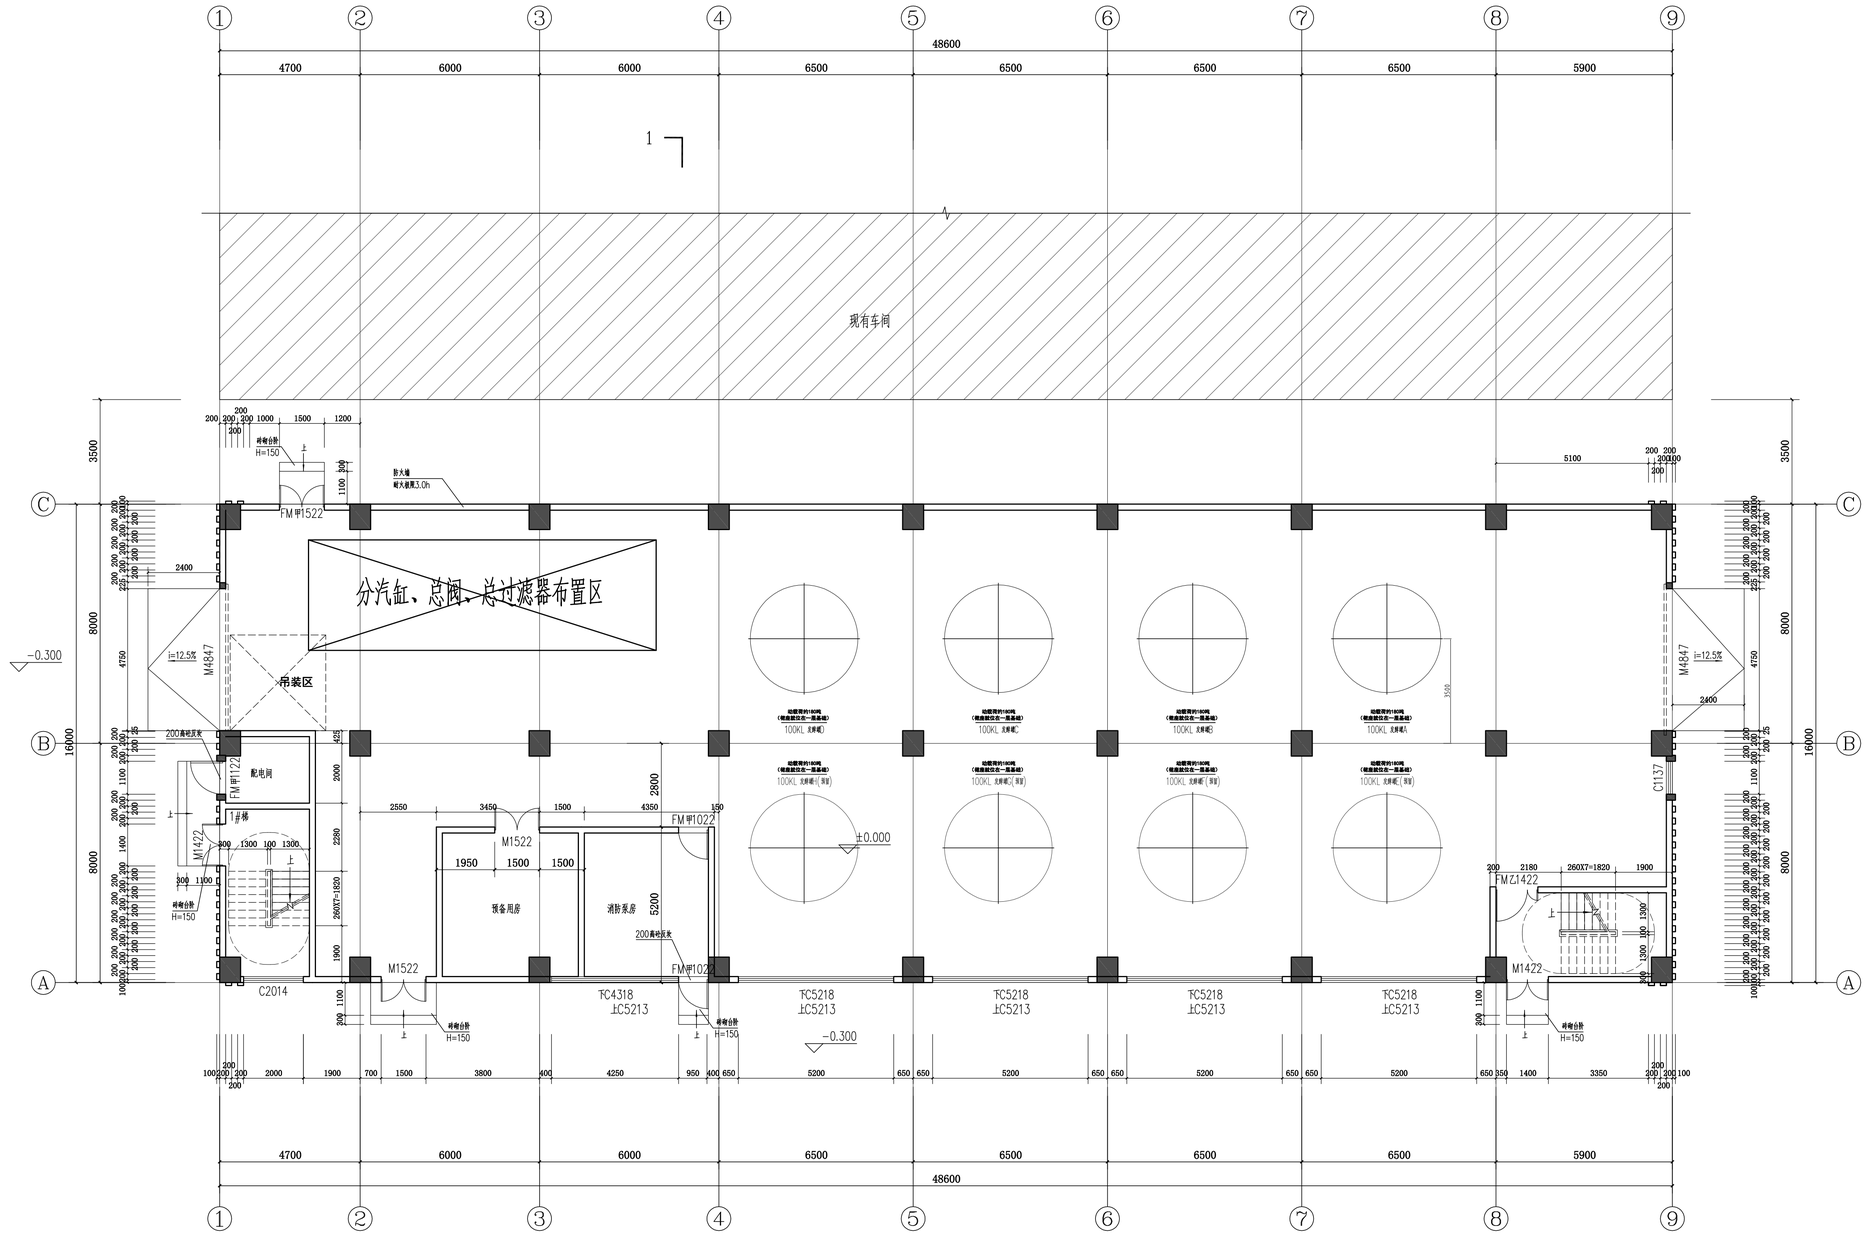

1

一层平面图 1:100

修改内容:
1) 首层吊装区域由东面移至西面;
2) 取消一层预留卫生间，改为预备用房。

电子文件名:

中华人民共和国一级注册建筑师
姓 名: 蔡训嘉
注册号: 4400216-041
有效期: 至2027年6月

注册章

广东省建设工程勘察设计出图专用章
单位名称:广州亚泰建筑设计院有限公司
业务范围:建筑行业(建筑工程)甲级
重质证书编号:A144A03113
有效期至:2029年05月17日


工程设计出图专用章

项目 名称 年产450吨甾体类药物中间体项目一期工程

兴建 单位	广东本科生物工程股份有限公司
图 名	一层平面图
图 别	施工图
图 号	JS-02
修改版本号	第 1 版
日 期	2026.10
制 图	邱明明
设 计	邱明明
专业负责人	蔡训嘉
项目负责人	蔡训嘉
专业校对人	白天庆
审 核 人	王 恺
审 定 人	王 成
设 计 号	

广州亚泰建筑设计院有限公司
GUANGZHOU ASIA TOP ARCHITECTURAL DESIGNINSTITUTE CO.,LTD
建筑工程甲级设计证书号: A144002161
市政工程乙级设计证书号: A244002168
城乡规划编制乙级证书编号: 粤自资规乙字23440110
电话Tel: 020-84214629

图纸版权属设计单位所有，未经许可，外人及外单位不得翻印复制作为其他工程之用。

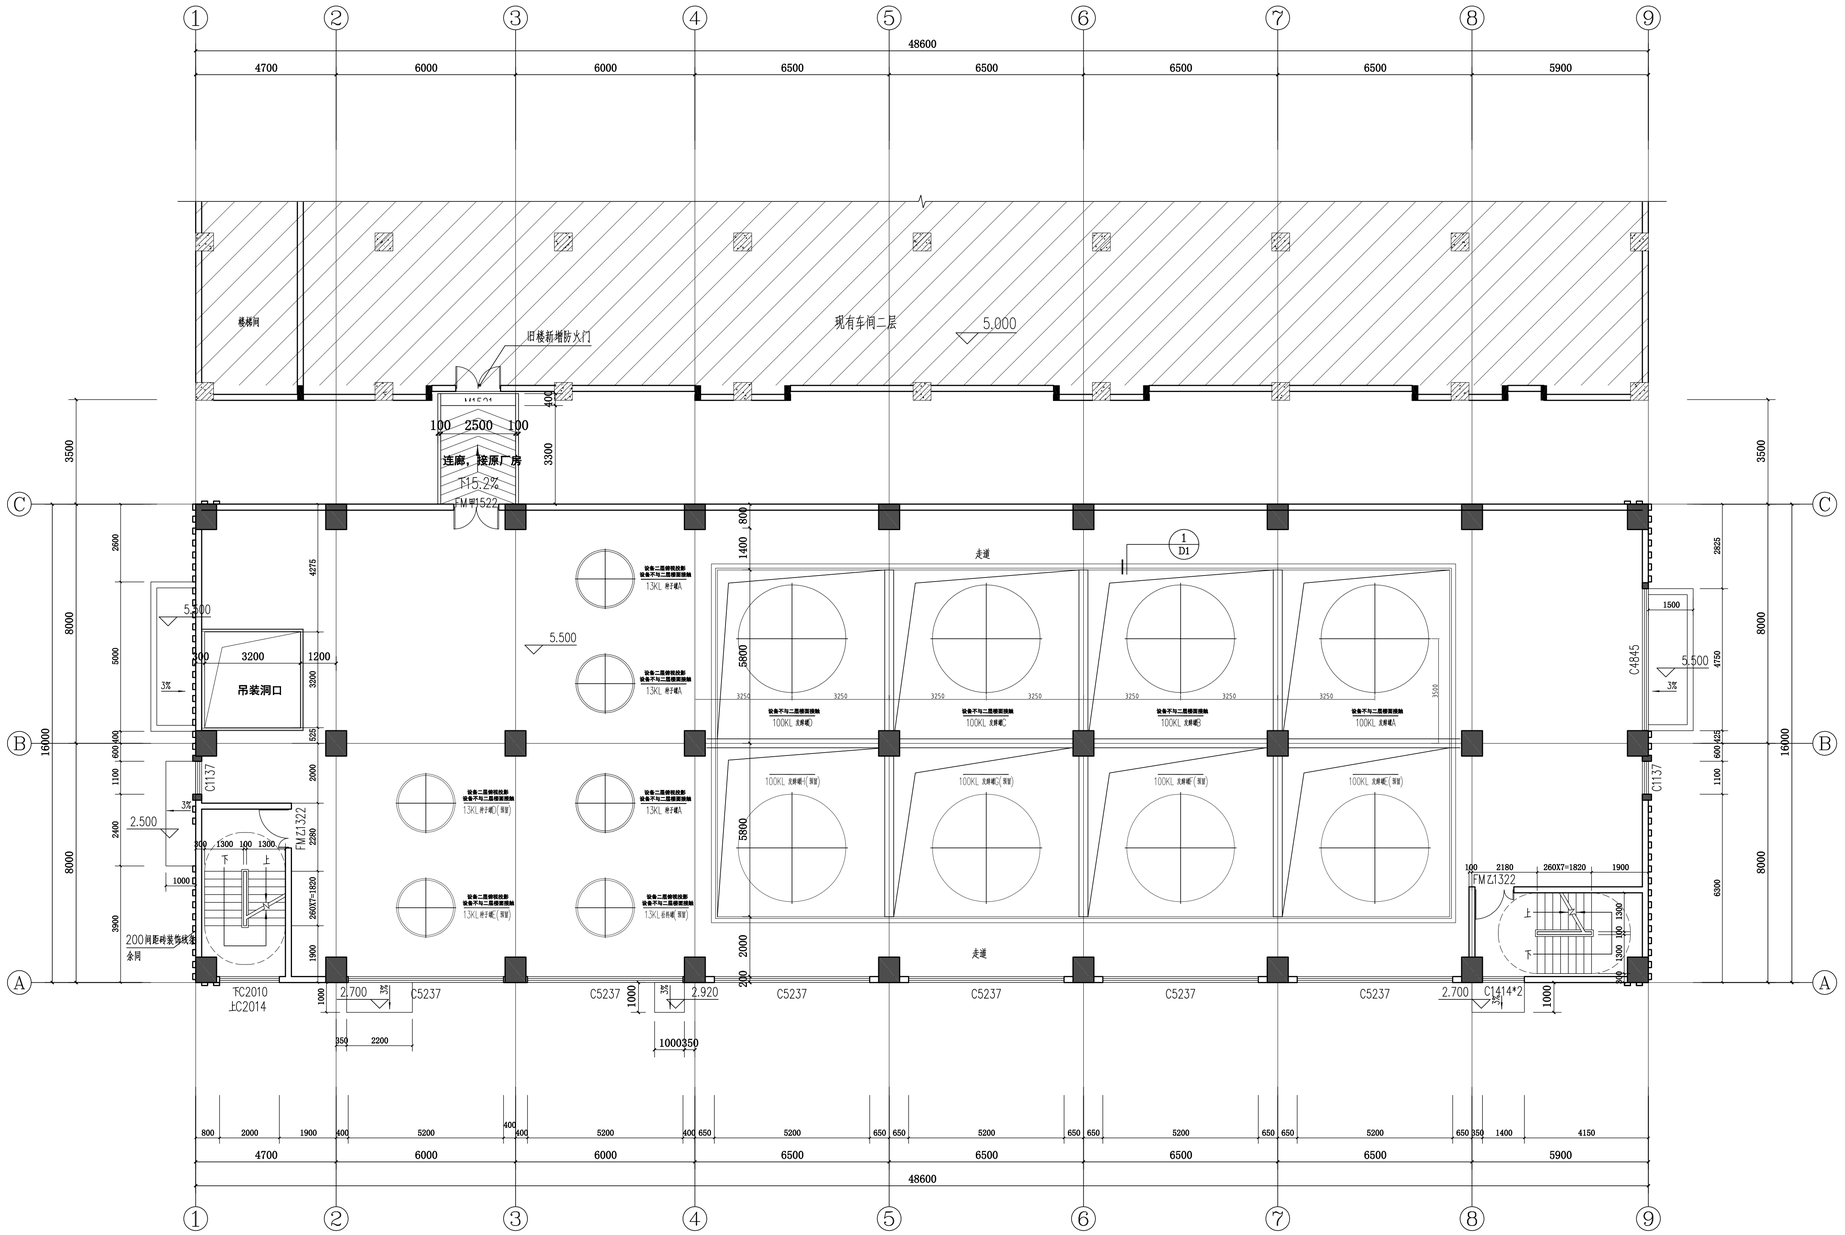

二层平面图 1:100

修改内容：
1）吊装区域由东面修至西面。

电子文件名：

中华人民共和国一级注册建筑师
姓 名：蔡训嘉
注册号：4400216-041
有效期：至2027年6月

注册章


广东省建设工程勘察设计出图专用章
单位名称：广州亚泰建筑设计院有限公司
业务范围：建筑行业（建筑工程）甲级
资质证书编号：A144A03113
有效期至：2029年05月17日

工程设计出图专用章

项目 名称	年产450吨甾体类药物中间体项目一期工程
兴建 单位	广东本科生物工程股份有限公司
图 名	二层平面图
图 别	施工图
图 号	JS-03
修改版本号	第 1 版
日 期	2026.10
制 图	邱明明
设 计	邱明明
专业负责人	蔡训嘉
项目负责人	蔡训嘉
专业校对人	白天庆
审 核 人	王 恺
审 定 人	王 成
设 计 号	

广州亚泰建筑设计院有限公司
GUANGZHOU ASIA TOP ARCHITECTURAL DESIGNINSTITUTE CO.,LTD
建筑工程甲级设计证书号：A144002161
市政工程乙级设计证书号：A244002168
城乡规划编制乙级证书编号：粤自资规乙字2344O110
电话Tel：020-84214629

图纸版权属设计单位所有，未经许可，外人及外单位不得翻印复制作为其他工程之用。

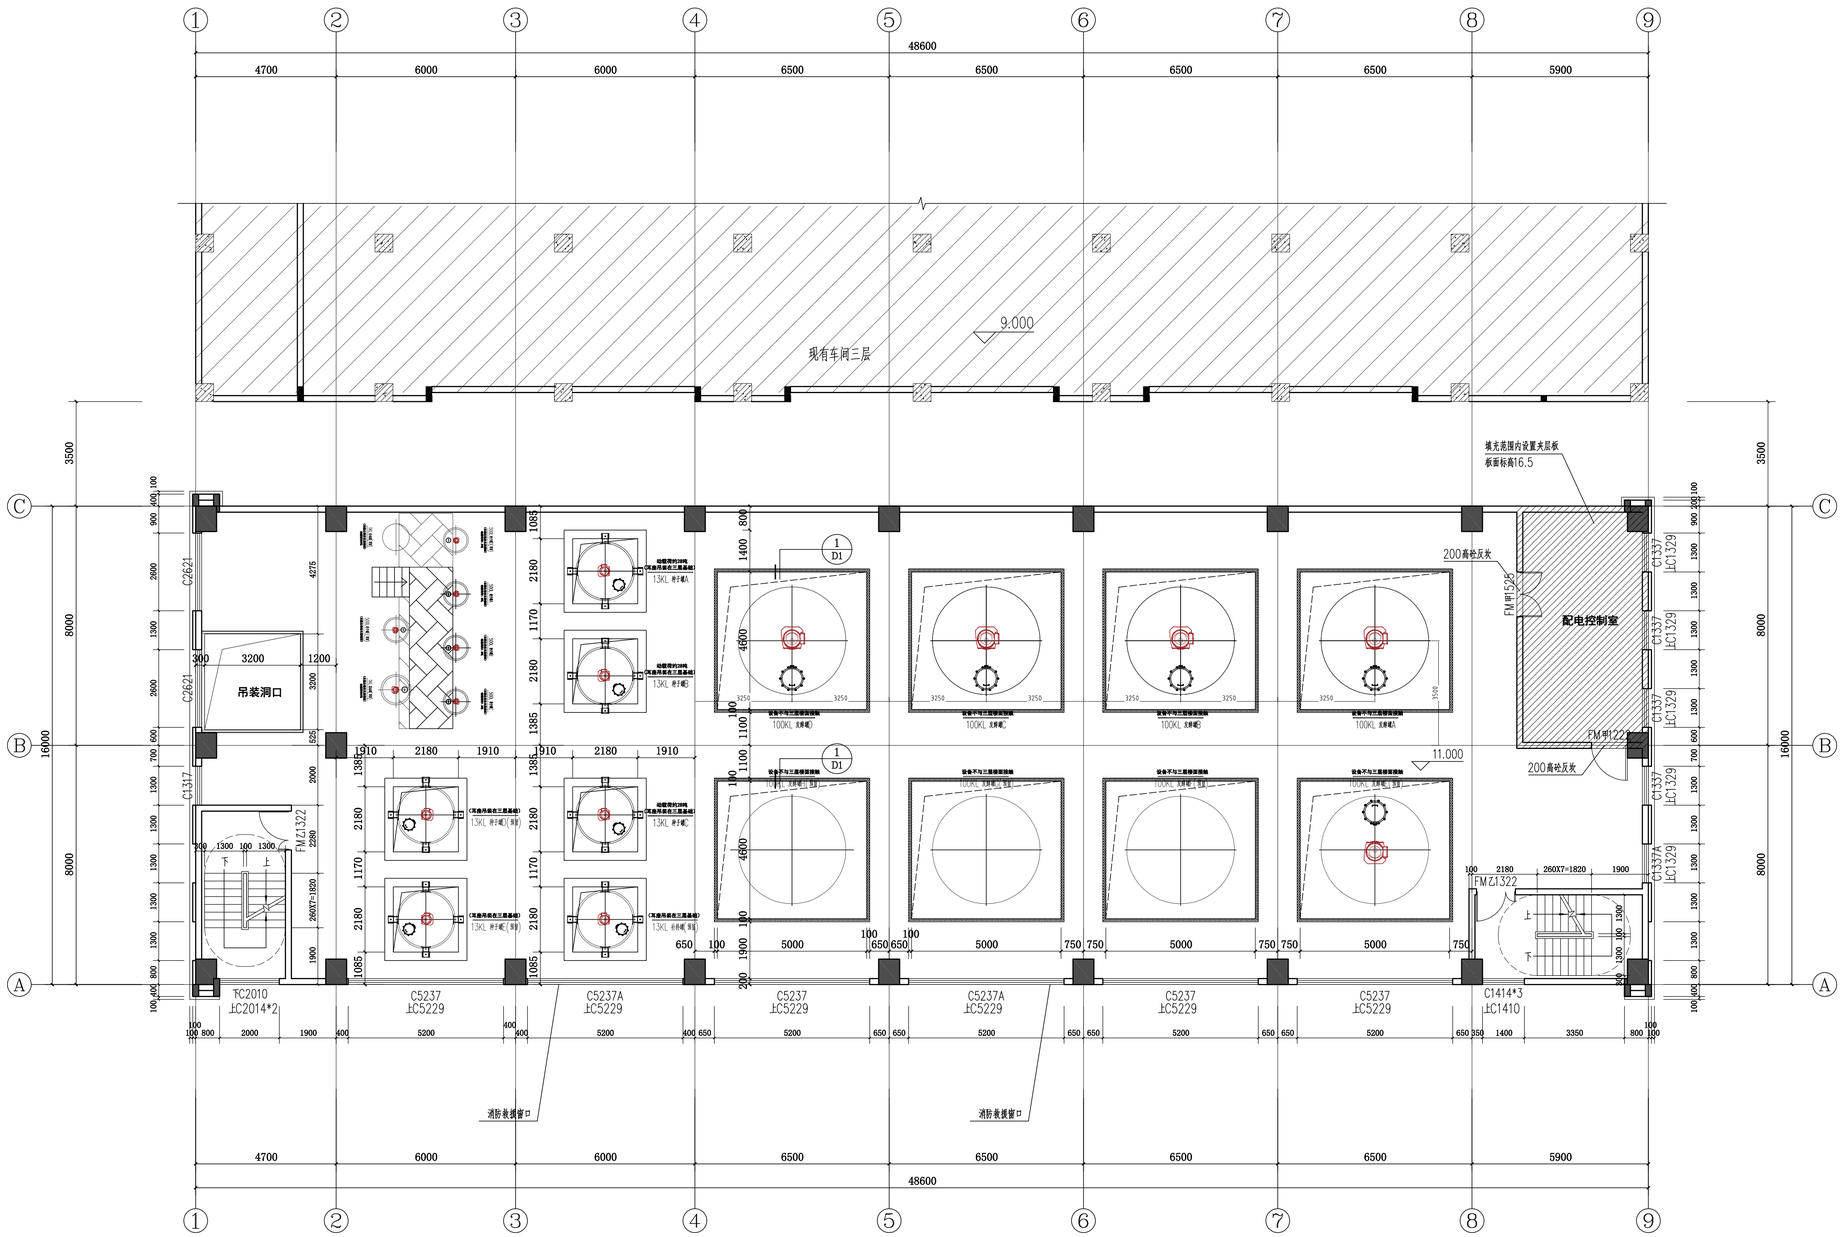

三层平面图 1:100

修改内容：
1）原三层西面的配电室修至东面；
2）北面原生产车间与拟建车间的室外连接楼梯取消。

电子文件名：

中华人民共和国一级注册建筑师
姓 名：蔡训嘉
注册号：4400216-041
有效期：至2027年6月

注册章

广东省建设工程勘察设计出图专用章
单位名称：广州亚泰建筑设计院有限公司
业务范围：建筑行业（建筑工程）甲级
资质证书编号：A144A03113
有效期至：2029年05月17日

工程设计出图专用章


项目 名称 年产450吨甾体类药物中间体项目一期工程

兴建 单位 广东本科生物工程股份有限公司

图 名	三层平面图	
图 别	施工图	
图 号	JS-04	
修改版本号	第 1 版	
日 期	2026.10	
制 图	邱明明	
设 计	邱明明	
专业负责人	蔡训嘉	
项目负责人	蔡训嘉	
专业校对人	白天庆	
审 核 人	王 恺	
审 定 人	王 成	
设 计 号		

广州亚泰建筑设计院有限公司
GUANGZHOU ASIA TOP ARCHITECTURAL DESIGNINSTITUTE CO.,LTD
建筑工程甲级设计证书号：A144002161
市政工程乙级设计证书号：A244002168
城乡规划编制乙级证书编号：粤自资规乙字2344110
电话Tel： 020-84214629

图纸版权属设计单位所有，未经许可，外人及外单位不得翻印复制作为其他工程之用。

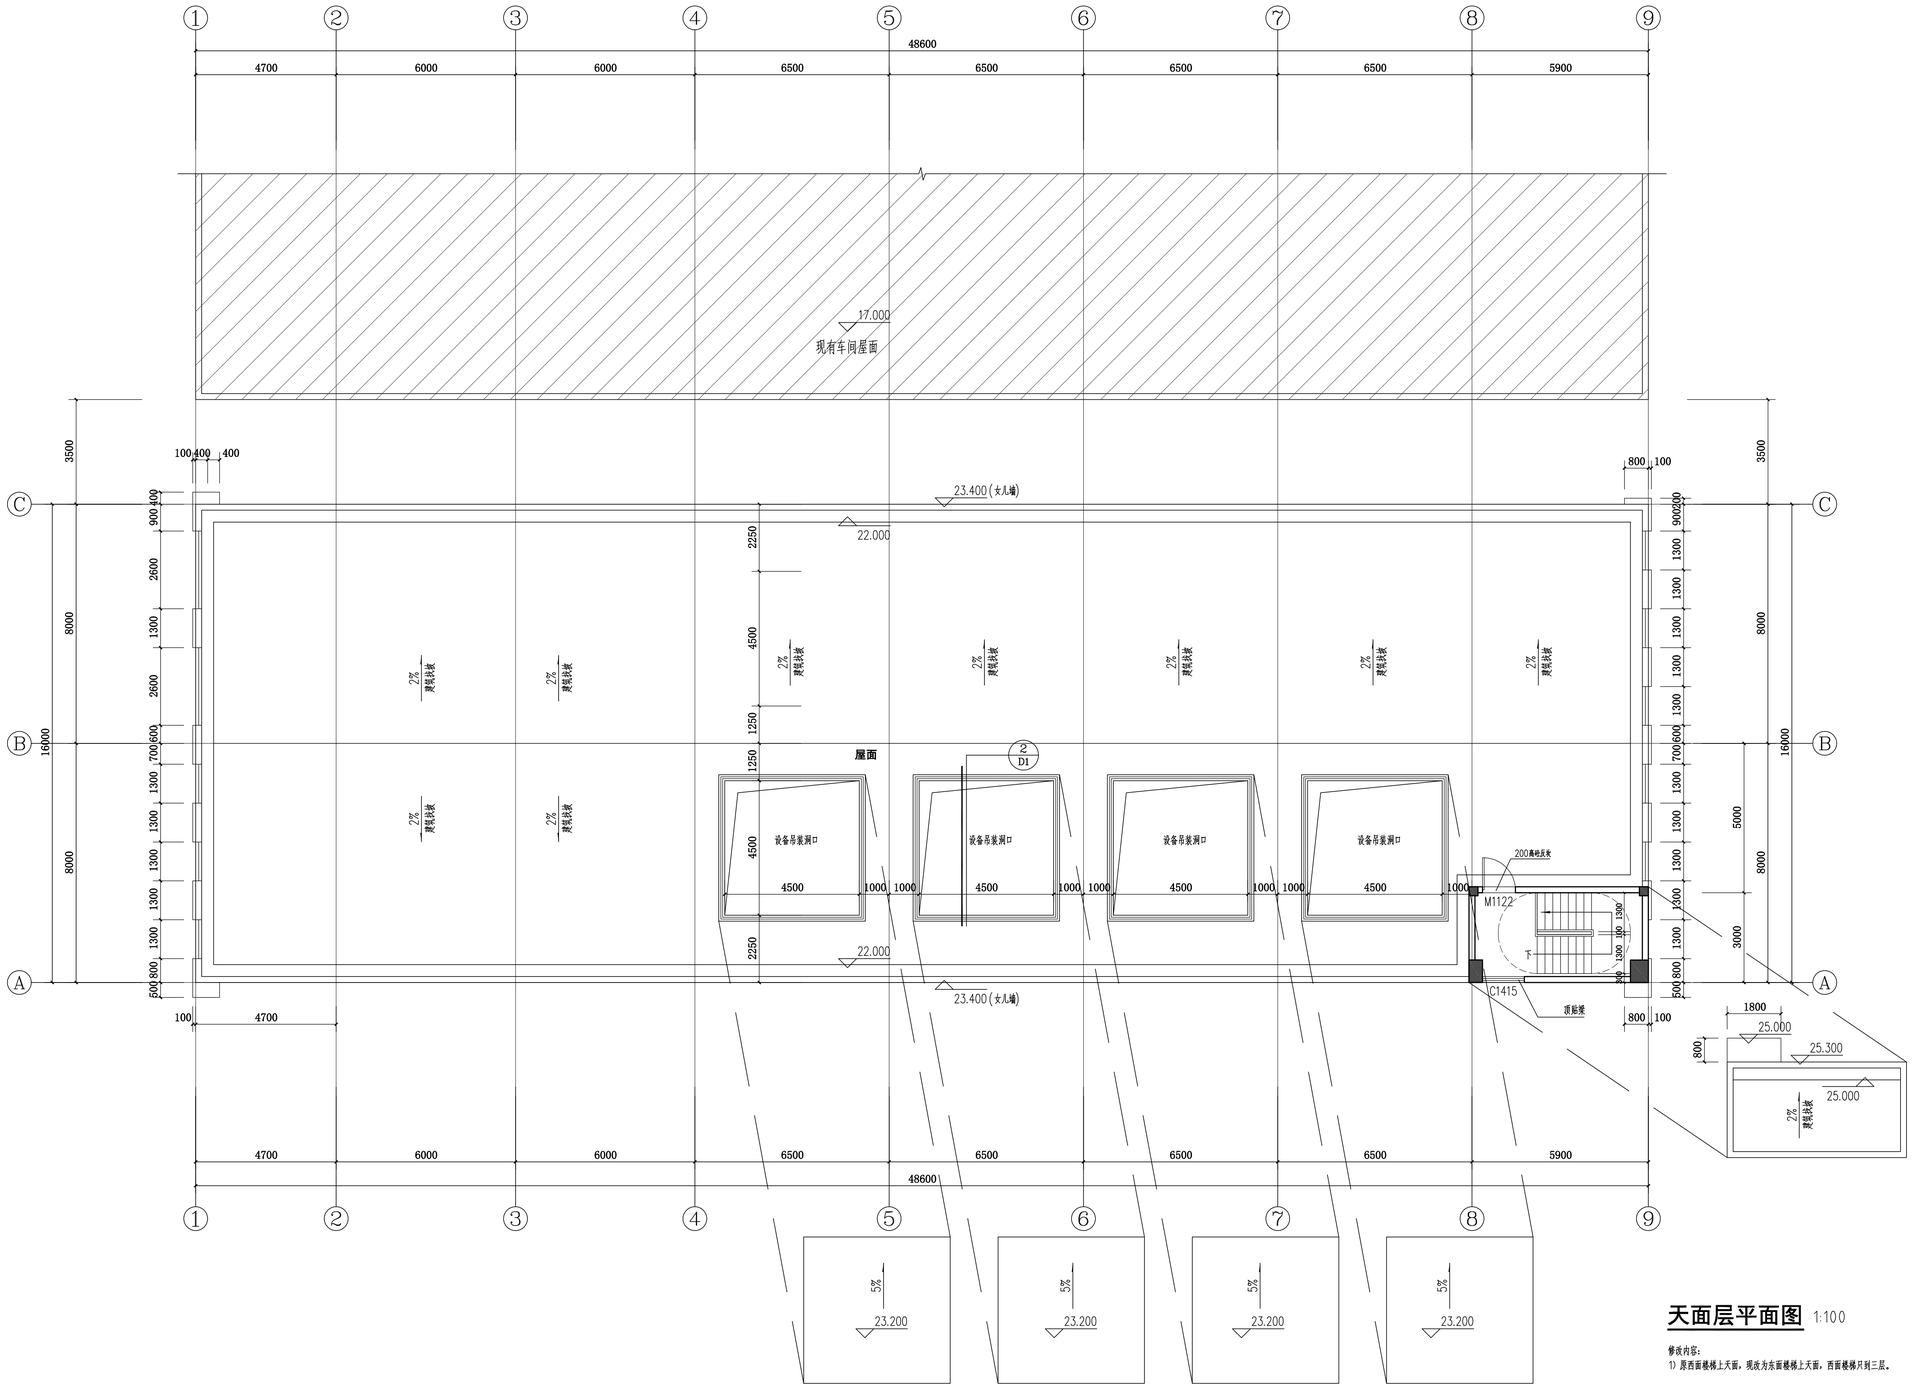

天面层平面图 1:100

修改内容:
1) 原西面楼梯上天面，现改为东面楼梯上天面，西面楼梯只到三层。

中华人民共和国一级注册建筑师
姓 名: 蔡训嘉
注册号: 4400216-041
有效期: 至2027年6月

注册章

广东省建设工程勘察设计出图专用章
单位名称:广州亚泰建筑设计院有限公司
业务范围:建筑行业(建筑工程)甲级
资质证书编号:A144A03113
有效期至:2029年05月17日


工程设计出图专用章

项目 名称	年产450吨甾体类药物中间体项目一期工程
兴建 单位	广东本科生物工程股份有限公司
图 名	天面层平面图
图 别	施工图
图 号	JS-05
修改版本号	第 1 版
日 期	2026.10
制 图	邱明明
设 计	邱明明
专业负责人	蔡训嘉
项目负责人	蔡训嘉
专业校对人	白天庆
审 核 人	王 恺
审 定 人	王 成
设 计 号	


广州亚泰建筑设计院有限公司
GUANGZHOU ASIA TOP ARCHITECTURAL DESIGNINSTITUTE CO.,LTD
建筑工程甲级设计证书号: A144002161
市政工程乙级设计证书号: A244002168
城乡规划编制乙级证书编号: 粤自资规乙字2344110
电话Tel: 020-84214629

电子文件名:

图纸版权属设计单位所有，未经许可，外人及外单位不得翻印复制作为其他工程之用。

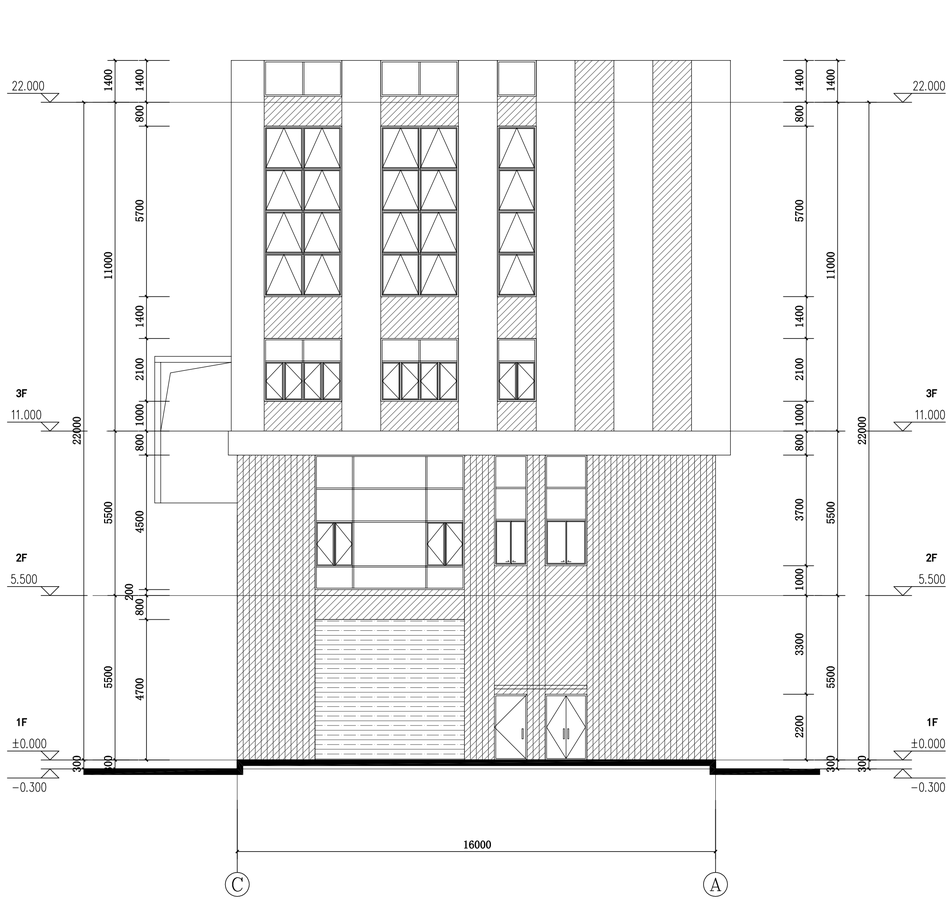

Ⓒ–Ⓐ轴立面图 1:100

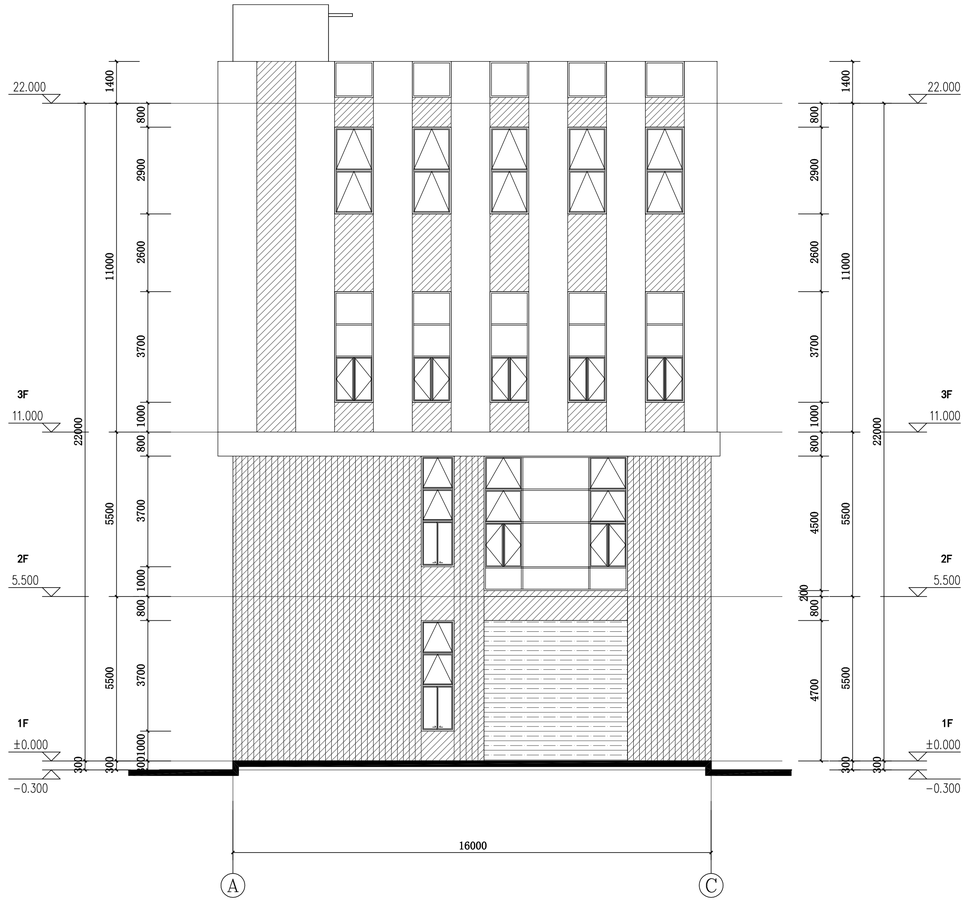

Ⓐ–Ⓒ轴立面图 1:100

图例：

45*95墨绿色外墙砖

45*95浅绿色外墙砖

中华人民共和国一级注册建筑师
姓 名：蔡训嘉
注册号：4400216-041
有效期：至2027年6月

注册章

广东省建设工程勘察设计出图专用章
单位名称:广州亚泰建筑设计院有限公司
业务范围:建筑行业(建筑工程)甲级
资质证书编号:A144A03113
有效期至:2029年05月17日


工程设计出图专用章

项目 名称	年产450吨甾体类药物中间体项目一期工程
兴建 单位	广东本科生物工程股份有限公司
图 名	Ⓒ–Ⓐ轴立面图 Ⓐ–Ⓒ轴立面图
图 别	施工图
图 号	JS-06
修改版本号	第 1 版
日 期	2026.10
制 图	邱明明
设 计	邱明明
专业负责人	蔡训嘉
项目负责人	蔡训嘉
专业校对人	白天庆
审 核 人	王 恺
审 定 人	王 成
设 计 号	

广州亚泰建筑设计院有限公司
GUANGZHOU ASIA TOP ARCHITECTURAL DESIGNINSTITUTE CO,LTD
建筑工程甲级设计证书号：A144002161
市政工程乙级设计证书号：A244002168
城乡规划编制乙级证书编号：粤自资规乙字2344011O
电话Tel: 020-84214629

电子文件名:

图纸版权属设计单位所有，未经许可，外人及外单位不得翻印复制作为其他工程之用。

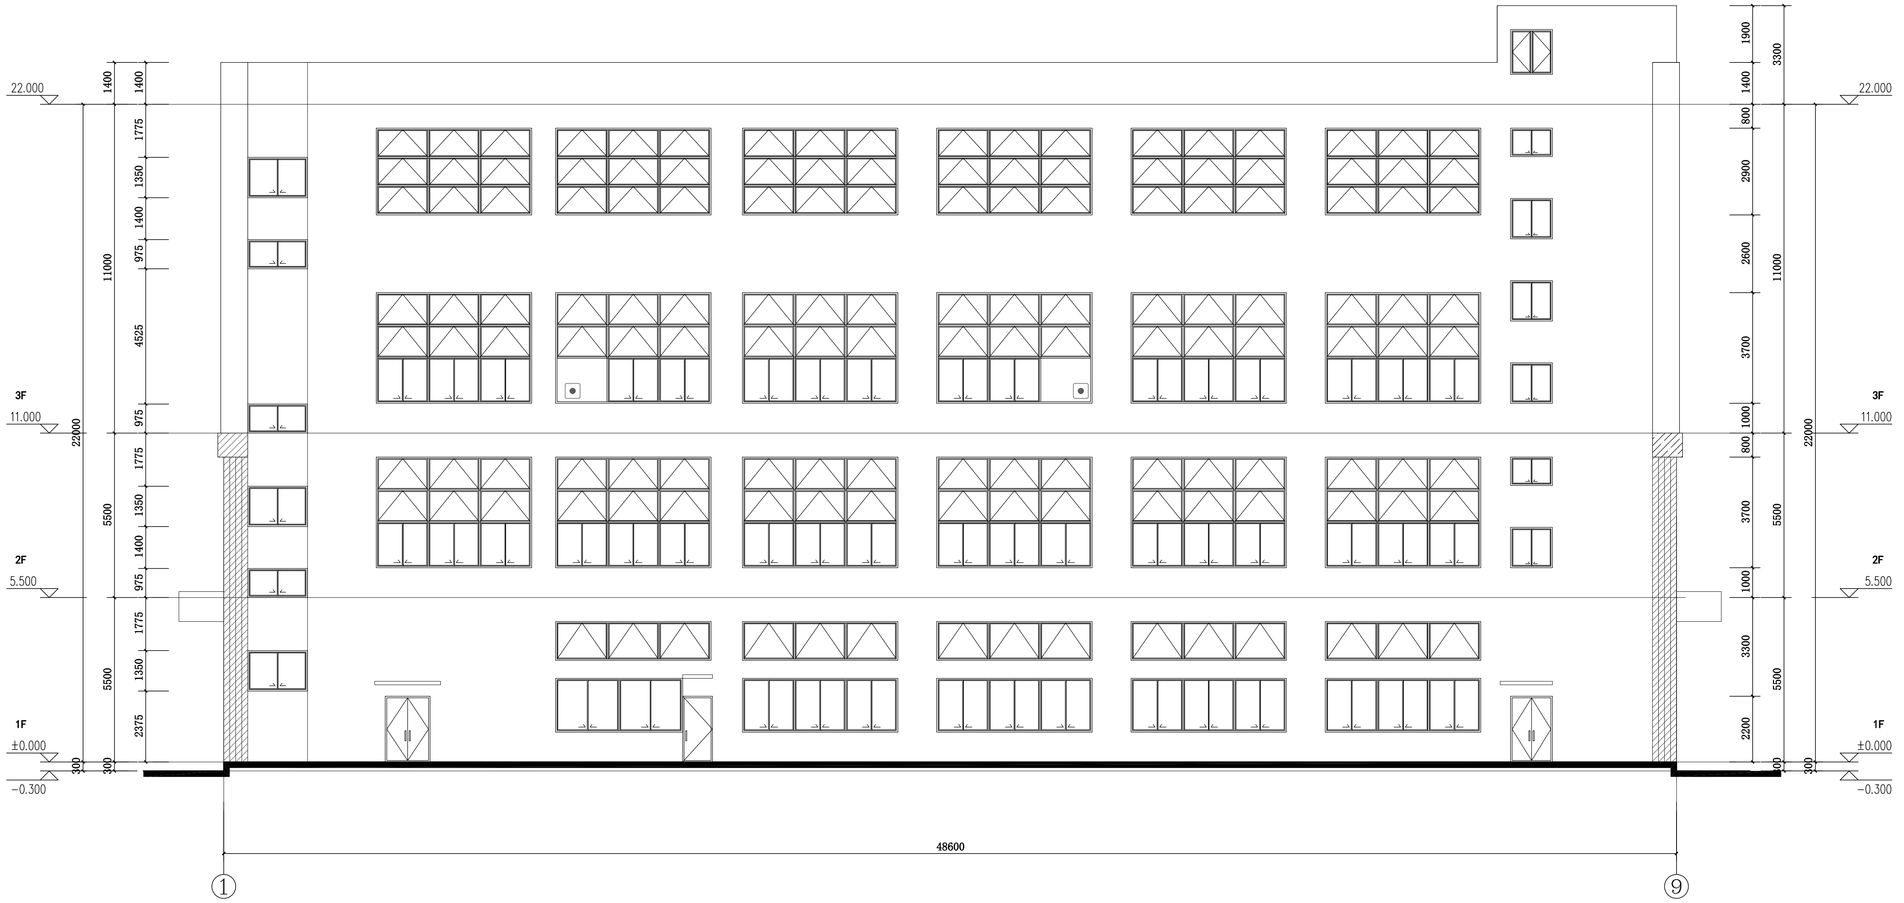

①–⑨轴立面图 1:100

图例：

- 45*95墨绿色外墙砖
- 45*95浅绿色外墙砖
- 消防救援窗口

中华人民共和国一级注册建筑师
姓 名：蔡训嘉
注册号：4400216-041
有效期：至2027年6月

注册章

广东省建设工程勘察设计出图专用章
单位名称:广州亚泰建筑设计院有限公司
业务范围:建筑行业(建筑工程)甲级
资质证书编号:A144A03113
有效期至:2029年05月17日


工程设计出图专用章

项目 名称	年产450吨甾体类药物中间体项目一期工程
兴建 单位	广东本科生物工程股份有限公司
图 名	①–⑨轴立面图
图 别	施工图
图 号	JS-07
修改版本号	第 1 版
日 期	2026.10
制 图	邱明明
设 计	邱明明
专业负责人	蔡训嘉
项目负责人	蔡训嘉
专业校对人	白天庆
审 核 人	王 恺
审 定 人	王 成
设 计 号	

广州亚泰建筑设计院有限公司
GUANGZHOU ASIA TOP ARCHITECTURAL DESIGNINSTITUTE CO.,LTD
建筑工程甲级设计证书号：A144002161
市政工程乙级设计证书号：A244002168
城乡规划编制乙级证书编号：粤自资规乙字23440110
电话Tel: 020-84214629

电子文件名:

图纸版权属设计单位所有，未经许可，外人及外单位不得翻印复制作为其他工程之用。

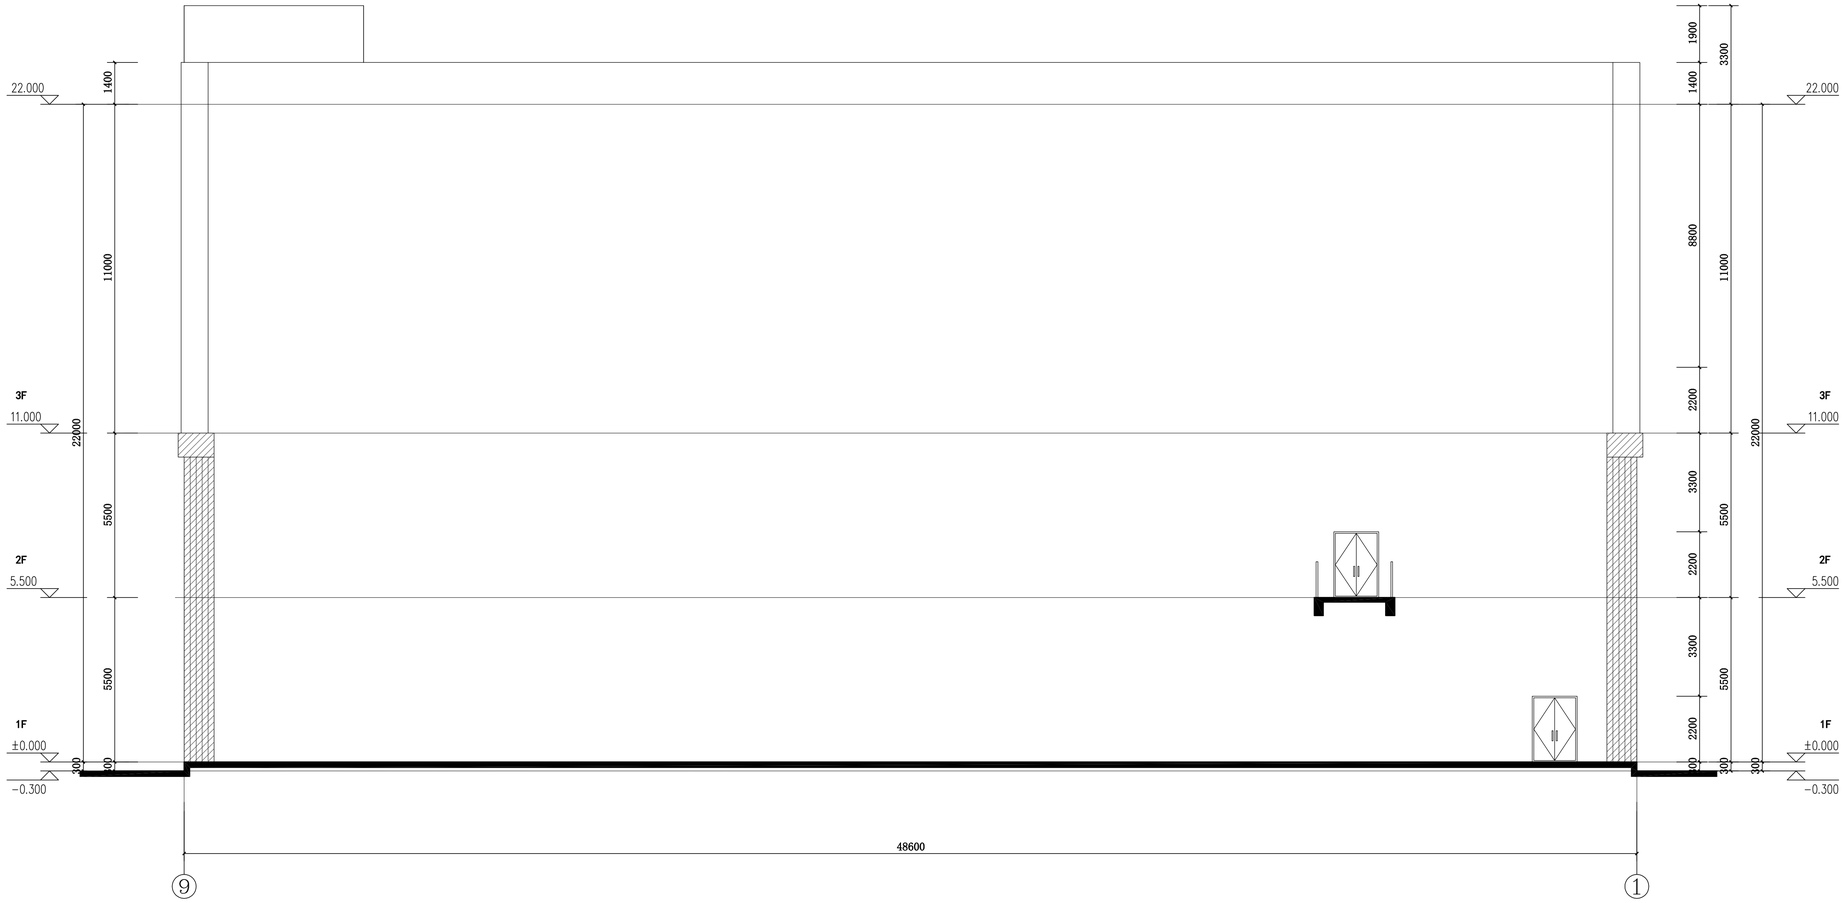

⑨–①轴立面图 1:100

图例：

45*95墨绿色外墙砖

45*95浅绿色外墙砖

中华人民共和国一级注册建筑师
姓　名：蔡训嘉
注册号：4400216-041
有效期：至2027年6月

注册章

广东省建设工程勘察设计出图专用章
单位名称:广州亚泰建筑设计院有限公司
业务范围:建筑行业(建筑工程)甲级
资质证书编号:A144A03113
有效期至:2029年05月17日

工程设计出图专用章


项目　名称　年产450吨甾体类药物中间体项目一期工程

兴建　单位	广东本科生物工程股份有限公司
图　　名	⑨–①轴立面图
图　　别	施工图
图　　号	JS-08
修改版本号	第　1　版
日　　期	2026.10
制　　图	邱明明
设　　计	邱明明
专业负责人	蔡训嘉
项目负责人	蔡训嘉
专业校对人	白天庆
审 核 人	王　恺
审 定 人	王　成
设 计 号	

广州亚泰建筑设计院有限公司
GUANGZHOU ASIA TOP ARCHITECTURAL DESIGNINSTITUTE CO.,LTD
建筑工程甲级设计证书号：A144002161
市政工程乙级设计证书号：A244002168
城乡规划编制乙级证书编号：粤自资规乙字2344011O
电话Tel:　020-84214629

电子文件名:

图纸版权属设计单位所有，未经许可，外人及外单位不得翻印复制作为其他工程之用。

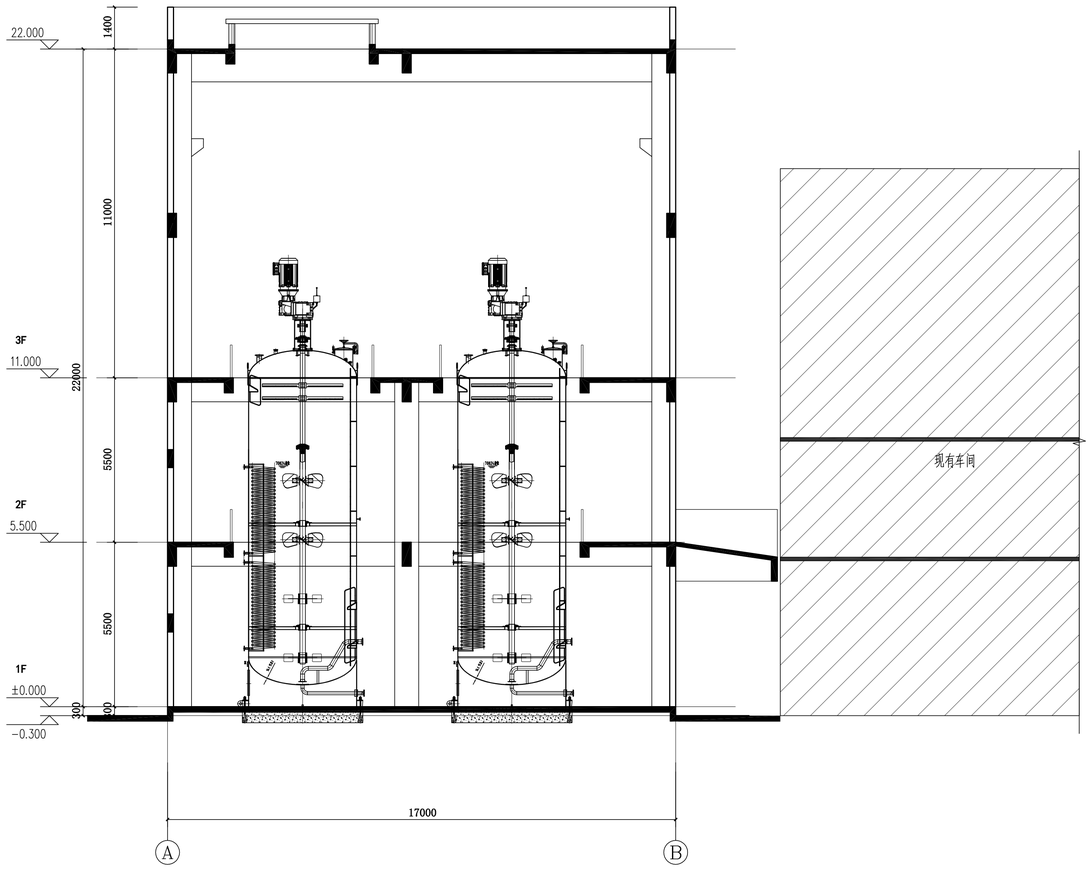

1-1剖面图 1:100

中华人民共和国一级注册建筑师
姓 名：蔡训嘉
注册号：4400216-041
有效期：至2027年6月

注册章

广东省建设工程勘察设计出图专用章
单位名称:广州亚泰建筑设计院有限公司
业务范围:建筑行业(建筑工程)甲级
资质证书编号:A144A03113
有效期至:2029年05月17日

工程设计出图专用章

项目 名称	年产450吨甾体类药物中间体项目一期工程
兴建 单位	广东本科生物工程股份有限公司
图 名	1-1剖面图
图 别	施工图
图 号	JS-09
修改版本号	第 1 版
日 期	2026.10
制 图	邱明明
设 计	邱明明
专业负责人	蔡训嘉
项目负责人	蔡训嘉
专业校对人	白天庆
审 核 人	王 恺
审 定 人	王 成
设 计 号	

广州亚泰建筑设计院有限公司
GUANGZHOU ASIA TOP ARCHITECTURAL DESIGNINSTITUTE CO.,LTD
建筑工程甲级设计证书号：A144002161
市政工程乙级设计证书号：A244002168
城乡规划编制乙级证书编号：粤自资规乙字2344011O
电话Tel: 020-84214629

电子文件名:

图纸版权属设计单位所有，未经许可，外人及外单位不得翻印复制作为其他工程之用。