
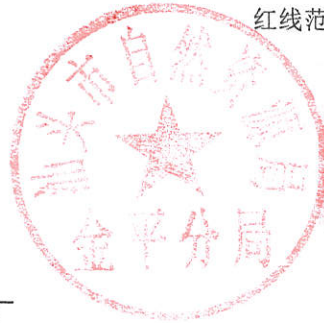


新乡小学旁东侧旧厂房片区“三旧”改造项目用地范围图(集体转国有报批)

(2000坐标系)

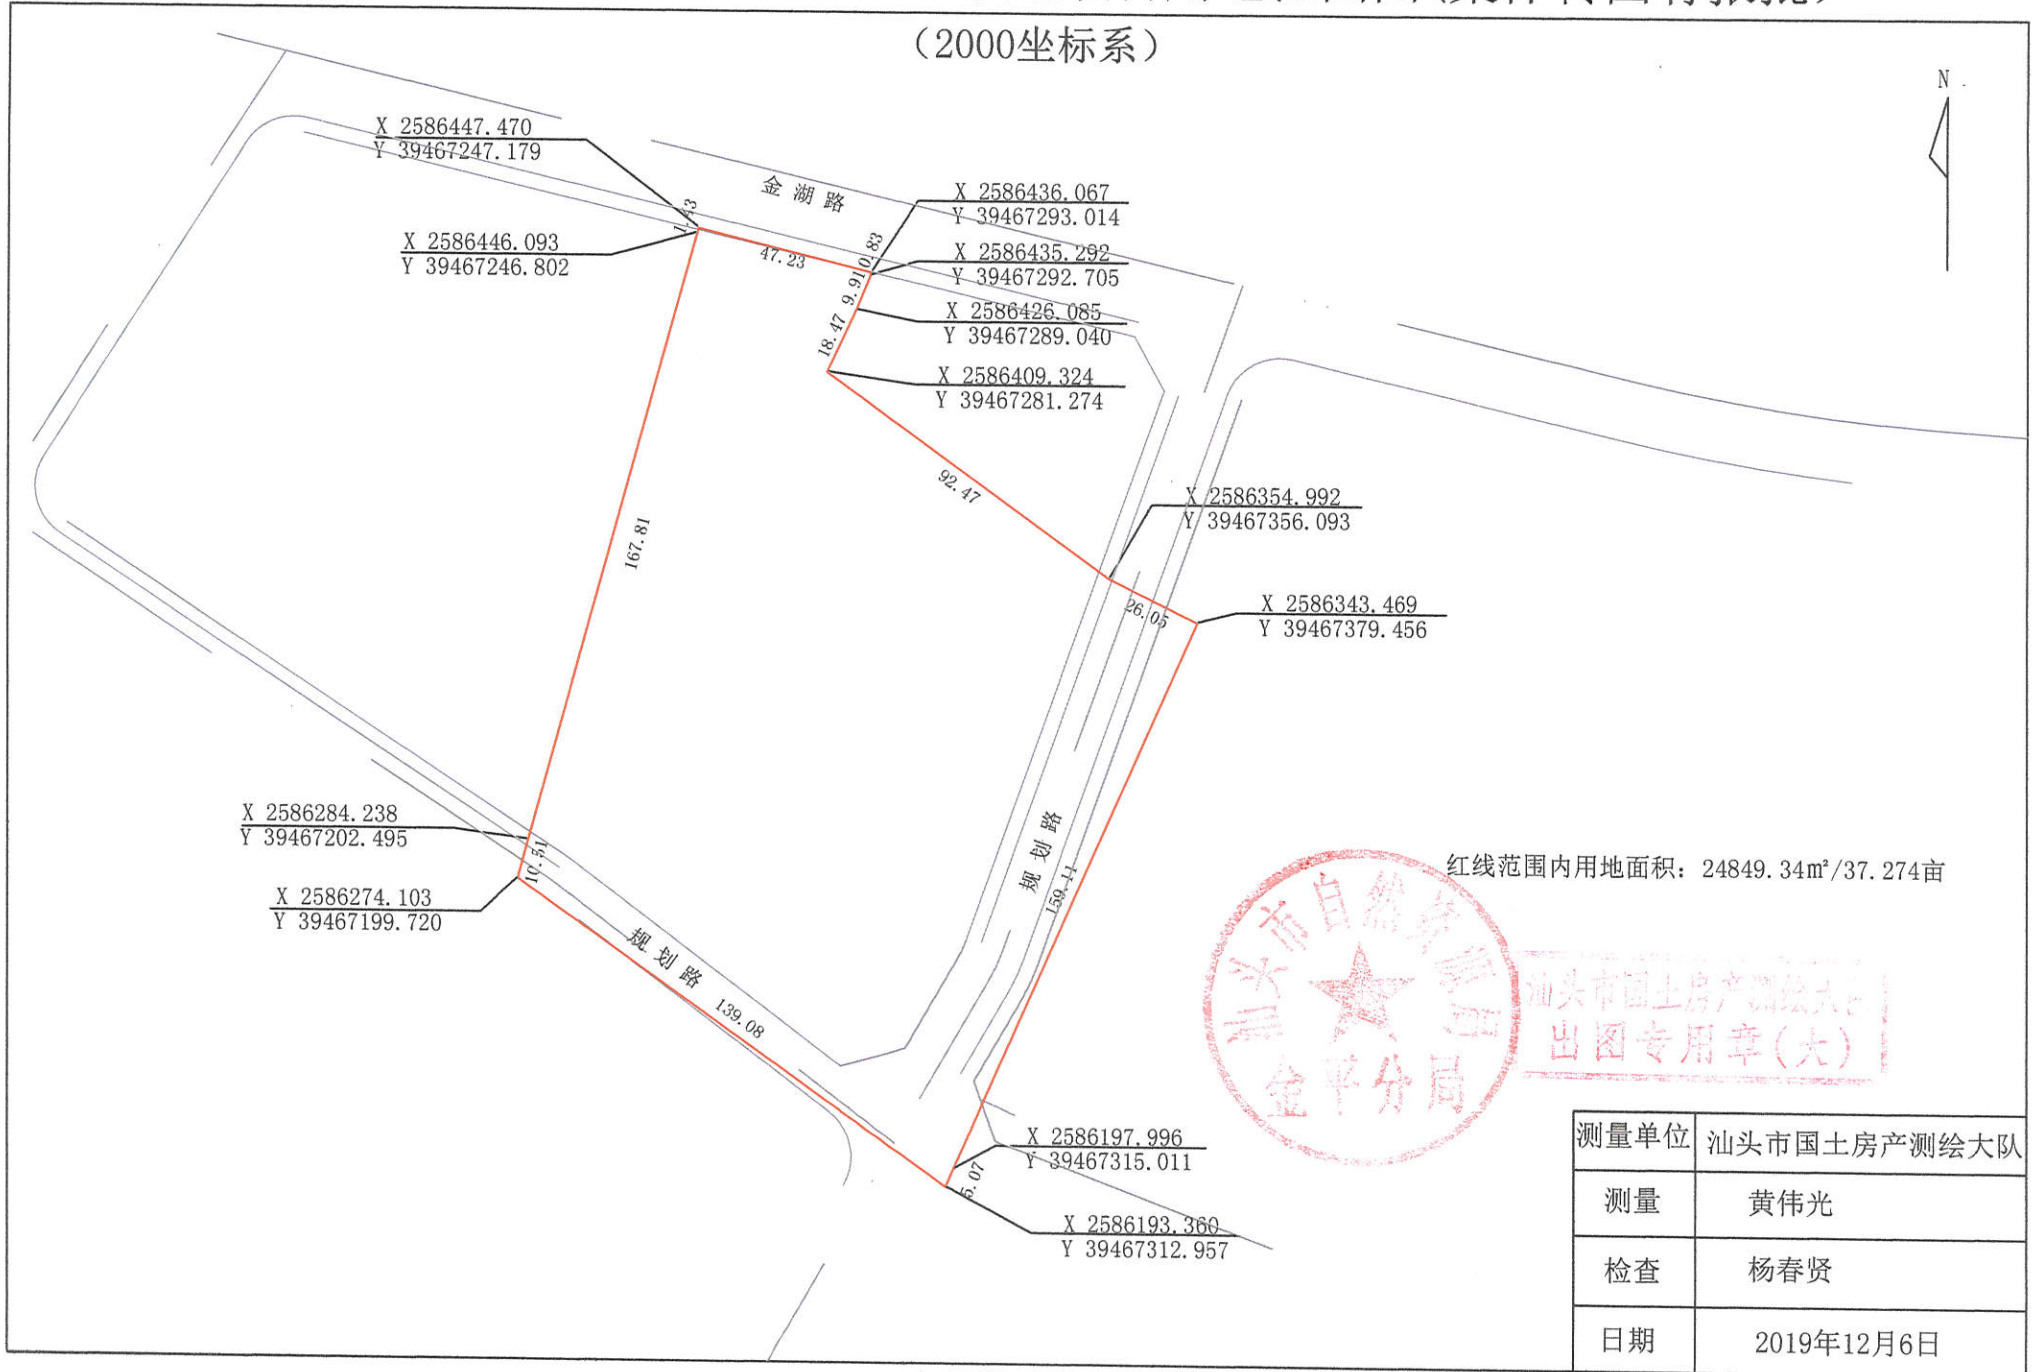

汕头市自然资源局
出图专用章(大)

测量单位	汕头市国土房产测绘大队
测量	黄伟光
检查	杨春贤
日期	2019年12月6日

1:2000