


保税区C12-6-1地块用地红线图

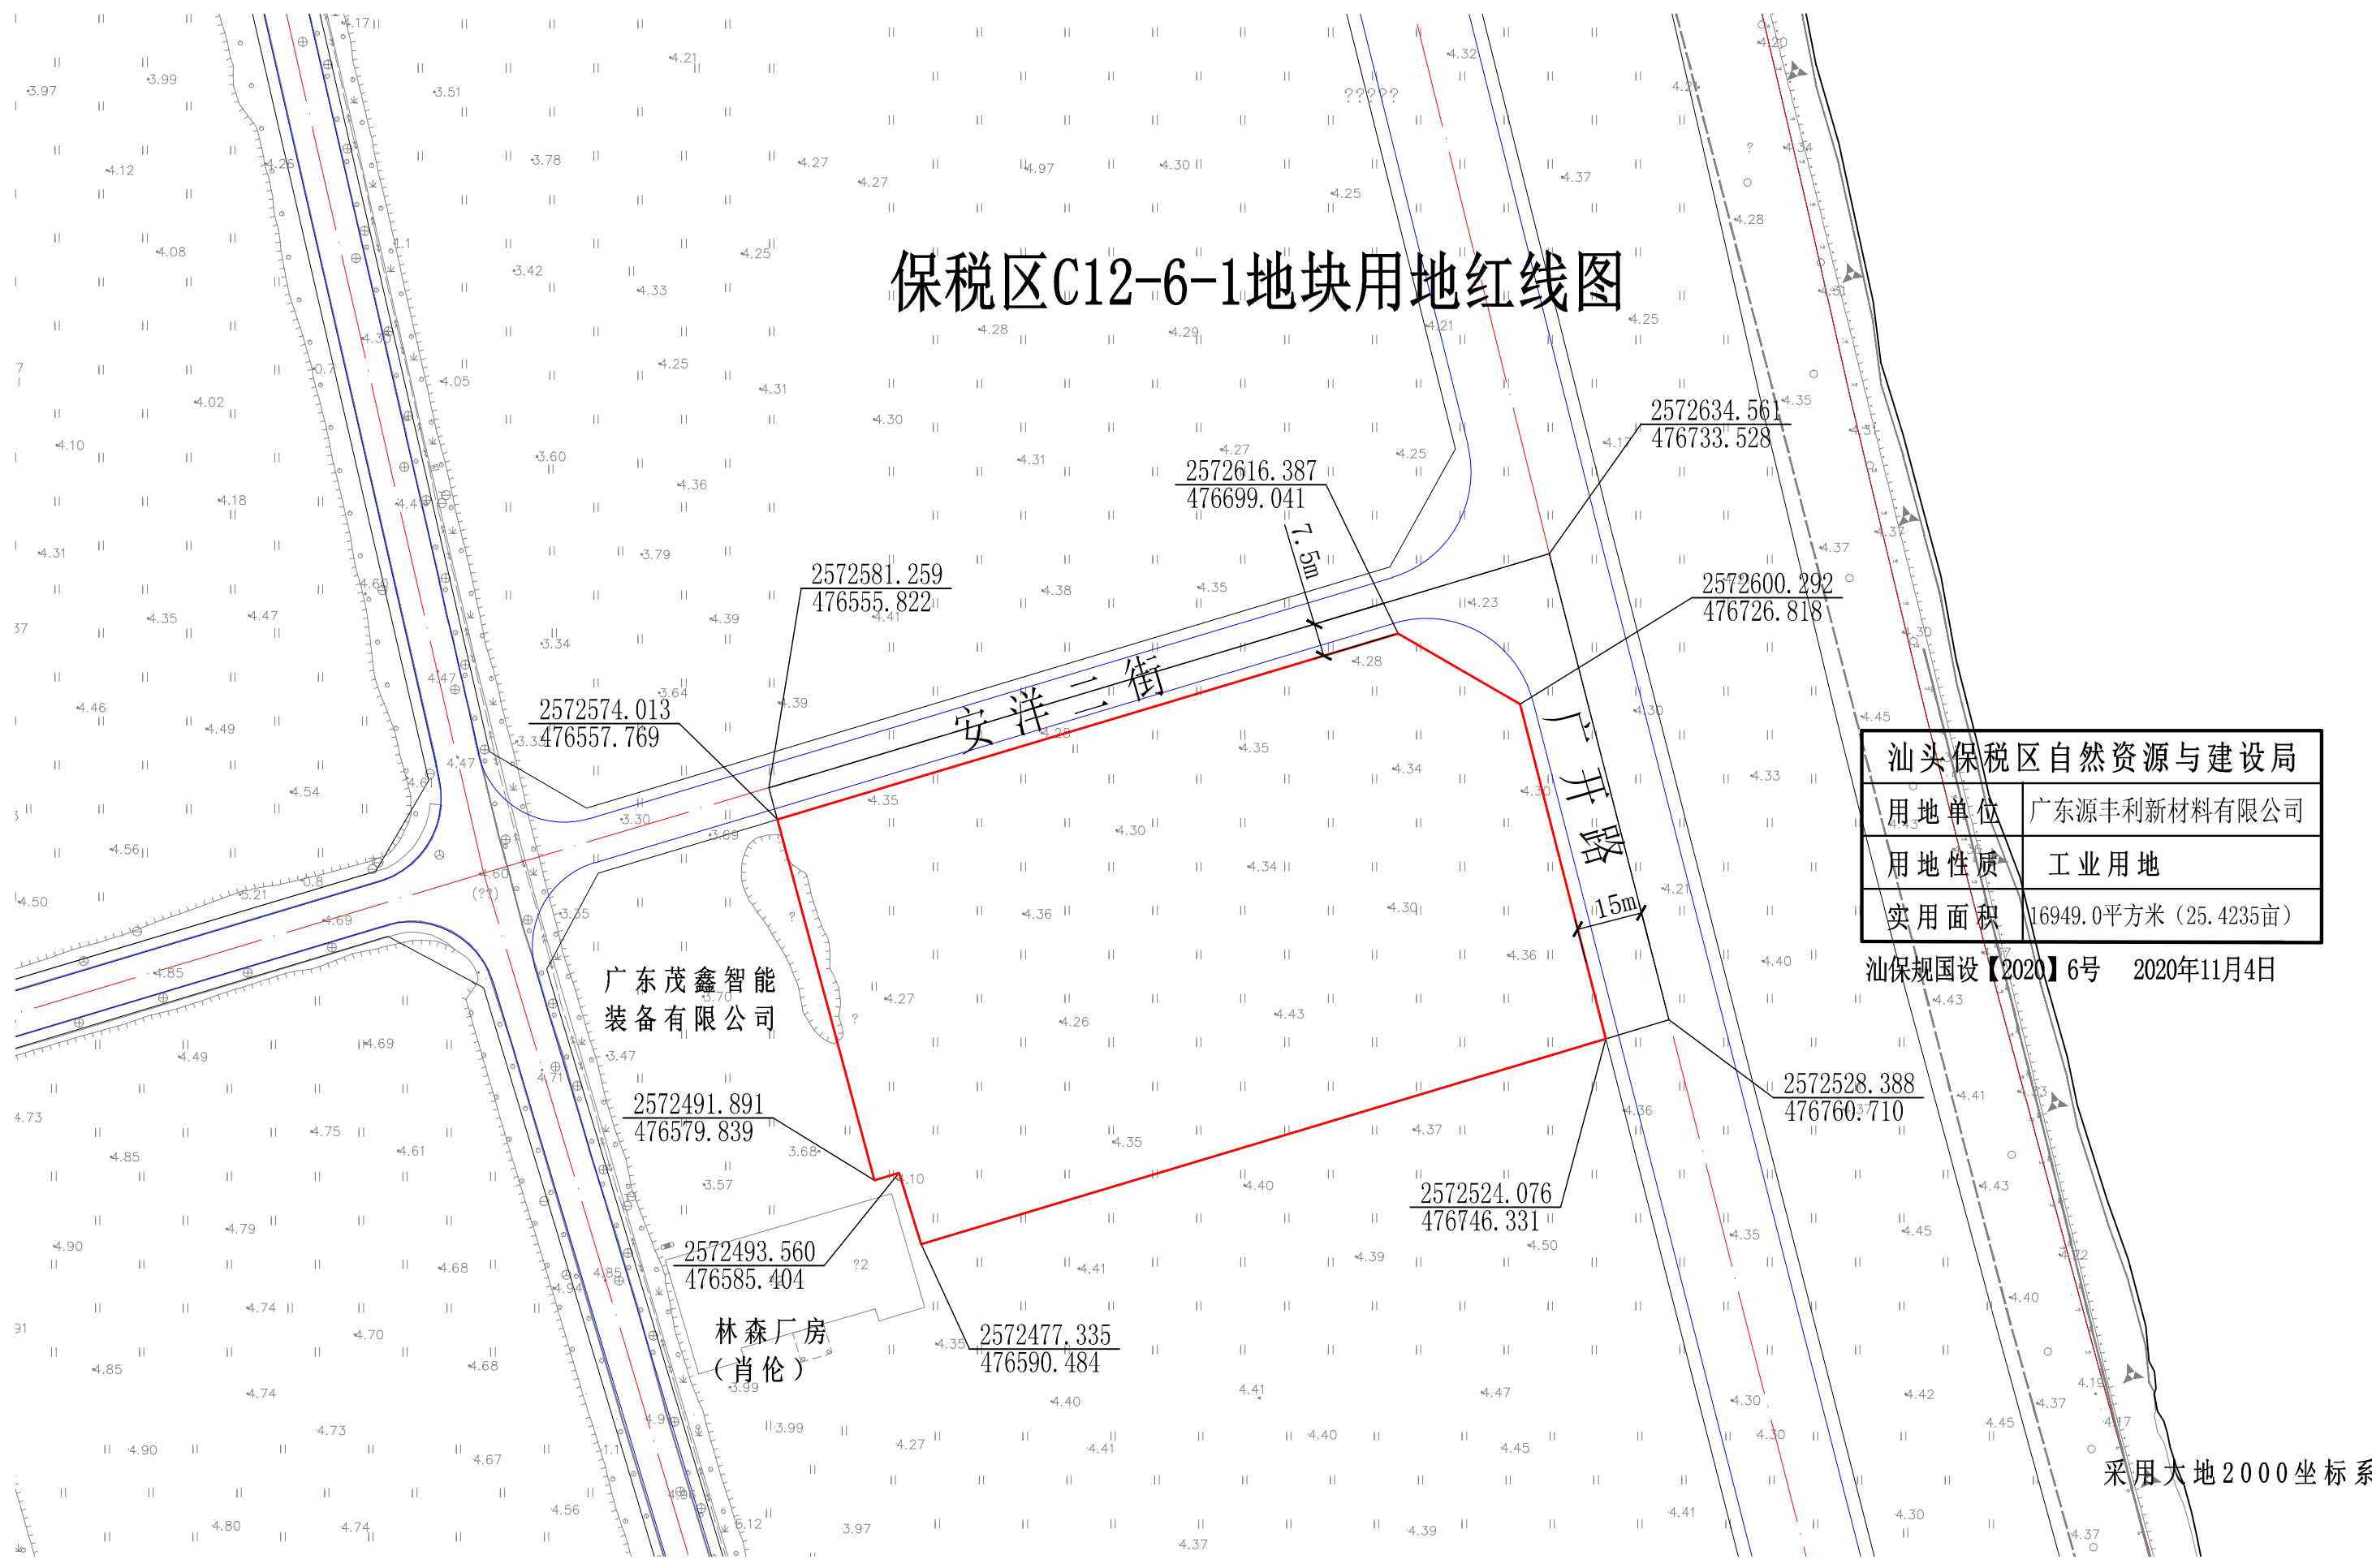

汕头保税区自然资源与建设局	
用地单位	广东源丰利新材料有限公司
用地性质	工业用地
实用面积	16949.0平方米 (25.4235亩)

汕保规国设【2020】6号 2020年11月4日

采用大地2000坐标系