

金凤东路、金环南路桥梁（隧道）位置示意图



金环高架桥

(长279.5m, 宽17.5m)

黄河高架桥


(长2051.5m, 宽26.7m)

黄河天桥

黄庐天桥

桃园天桥

金凤东厦隧道

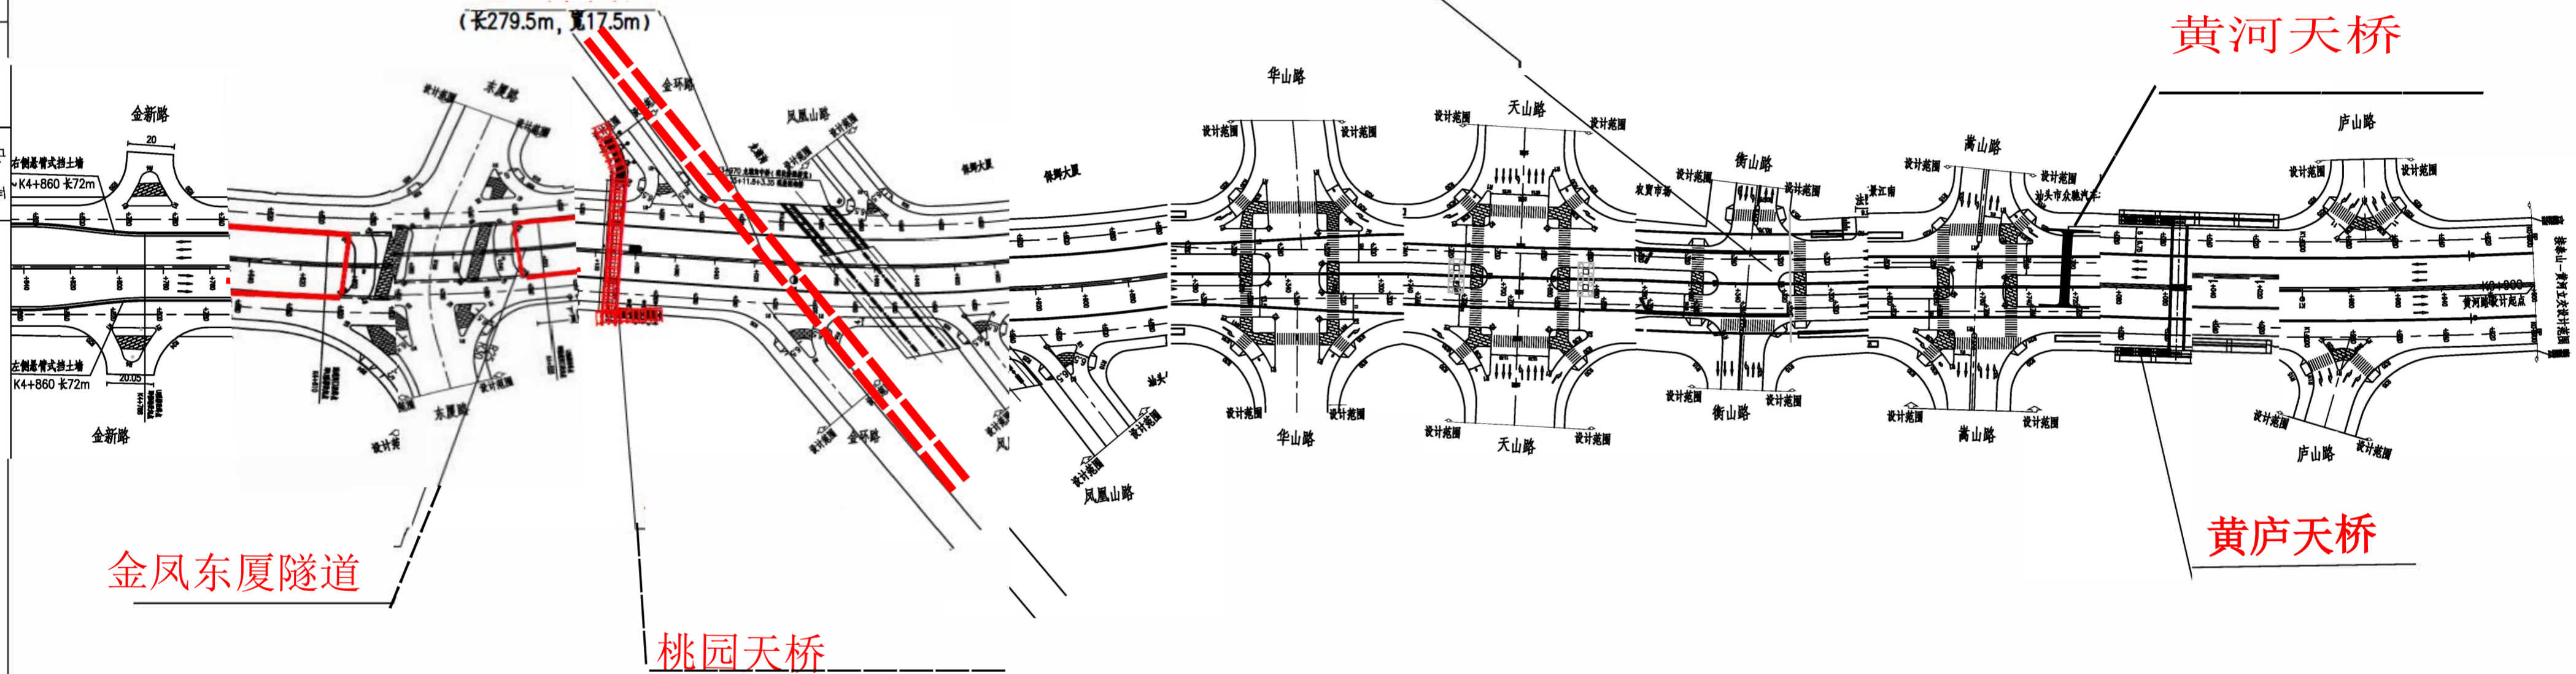

专业
名称

右侧基槽式挡土墙
K4+860 长72m

左側基槽式挡土墙
K4+860 长72m

安徽省交通规划设计研究总院股份有限公司 ANHUI TRANSPORT CONSULTING & DESIGN INSTITUTE CO., LTD.	项目名称 汕头市黄河路(泰山路~东厦路)快速化升级改造	设计阶段 施工图设计	项目负责 人	设计 人	审核 人	图号
	图名 黄河路高架桥位置示意图	分项工程 道路工程	专业负责 人	复 核	审 定	日期