


东海岸新城新溪片区00223（之一）、00219、00220、00221、00222、

00224（之一）地块用地红线图

（大地2000坐标 1:3000）

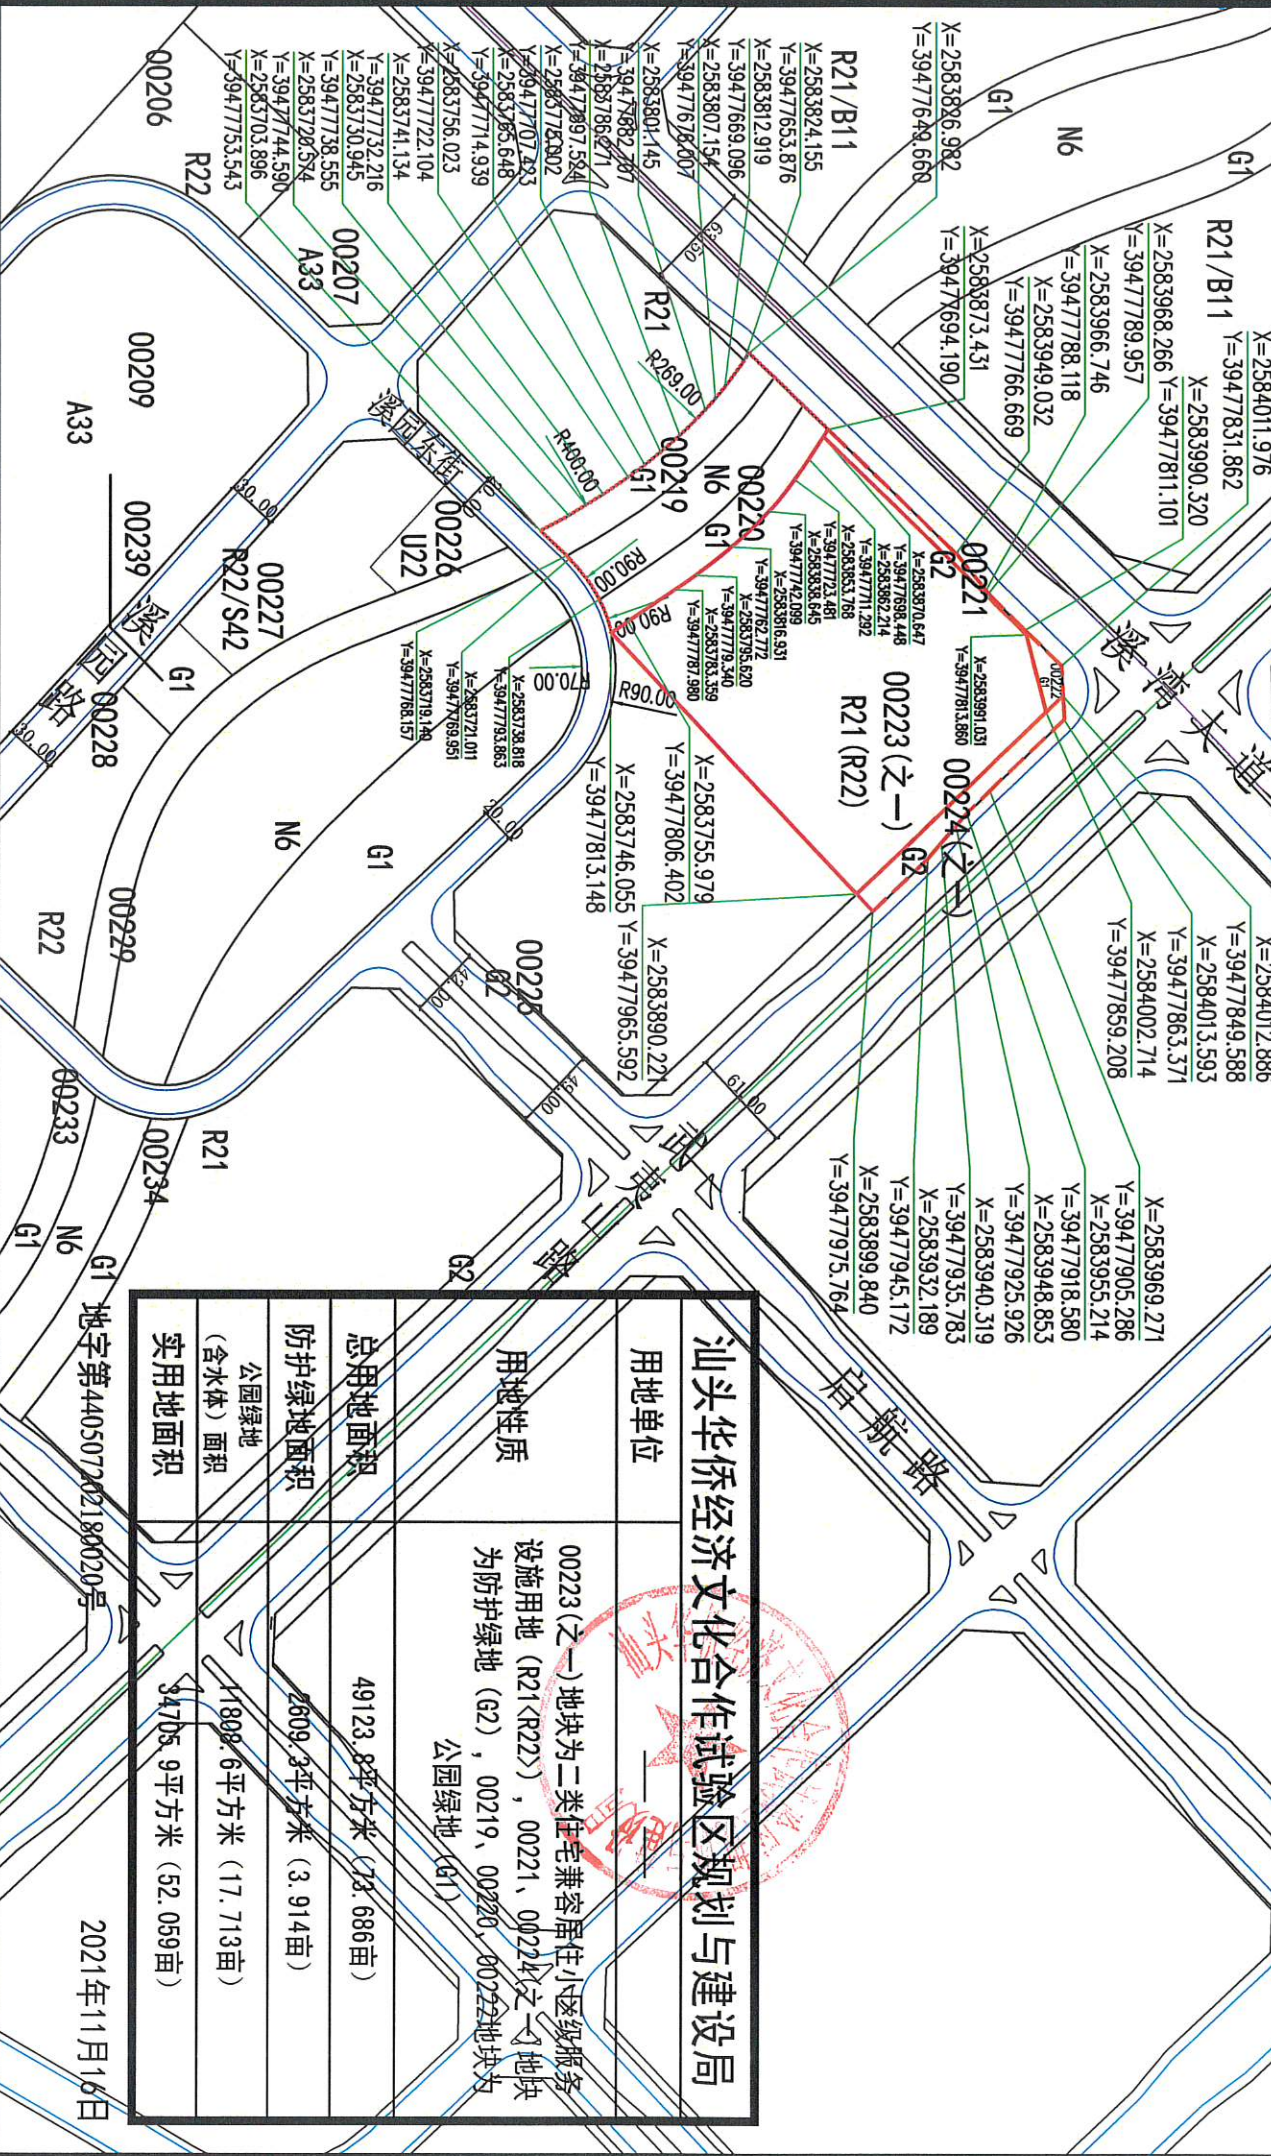

汕头华侨经济文化合作试验区规划与建设局			
用地单位	用地性质	总用地面积	防护绿地面积
	00223（之一）地块为二类住宅兼容居住小区级服务设施用地（R21<R22>），00221、00224（之一）地块为防护绿地（G2），00219、00220、00222地块为公园绿地（G1）	49123.8平方米（73.686亩）	2609.3平方米（3.914亩）
		11808.6平方米（17.713亩）	34705.9平方米（52.059亩）