


说明: 1. 除注明外, 外墙为白色外墙砖
2. 蓝色为蓝色外墙砖

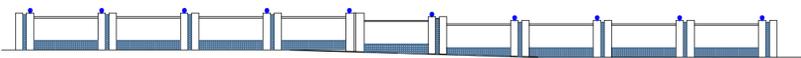

说明: 1. 除注明外, 外墙为白色外墙砖
2. 蓝色为蓝色外墙砖

注册师执业章: 出图章: 施工图审查批准书编号:

廣東建聯建築設計有限公司 KINLINK DESIGN & DEVELOPMENT CONSULTANTS LTD.		地址: 惠州仲恺 大道东100号1015 室 电话: 0510-820265	注册师 姓名: 李 工号: 1510000005	汕头市丽达纺织有限公司 丽达新型纺织面料生产仓储项目
设计 设计人: 李 设计日期: 2022.05	校对 校对: 李 校对日期: 2022.05	审核 审核: 李 审核日期: 2022.05	审批 审批: 李 审批日期: 2022.05	设计 设计人: 李 设计日期: 2022.05
施工图 图名: 丽达新型纺织面料生产仓储项目 图号: 21-00-009		2022.05		