建筑	电气
结构	空调设备
给排水	

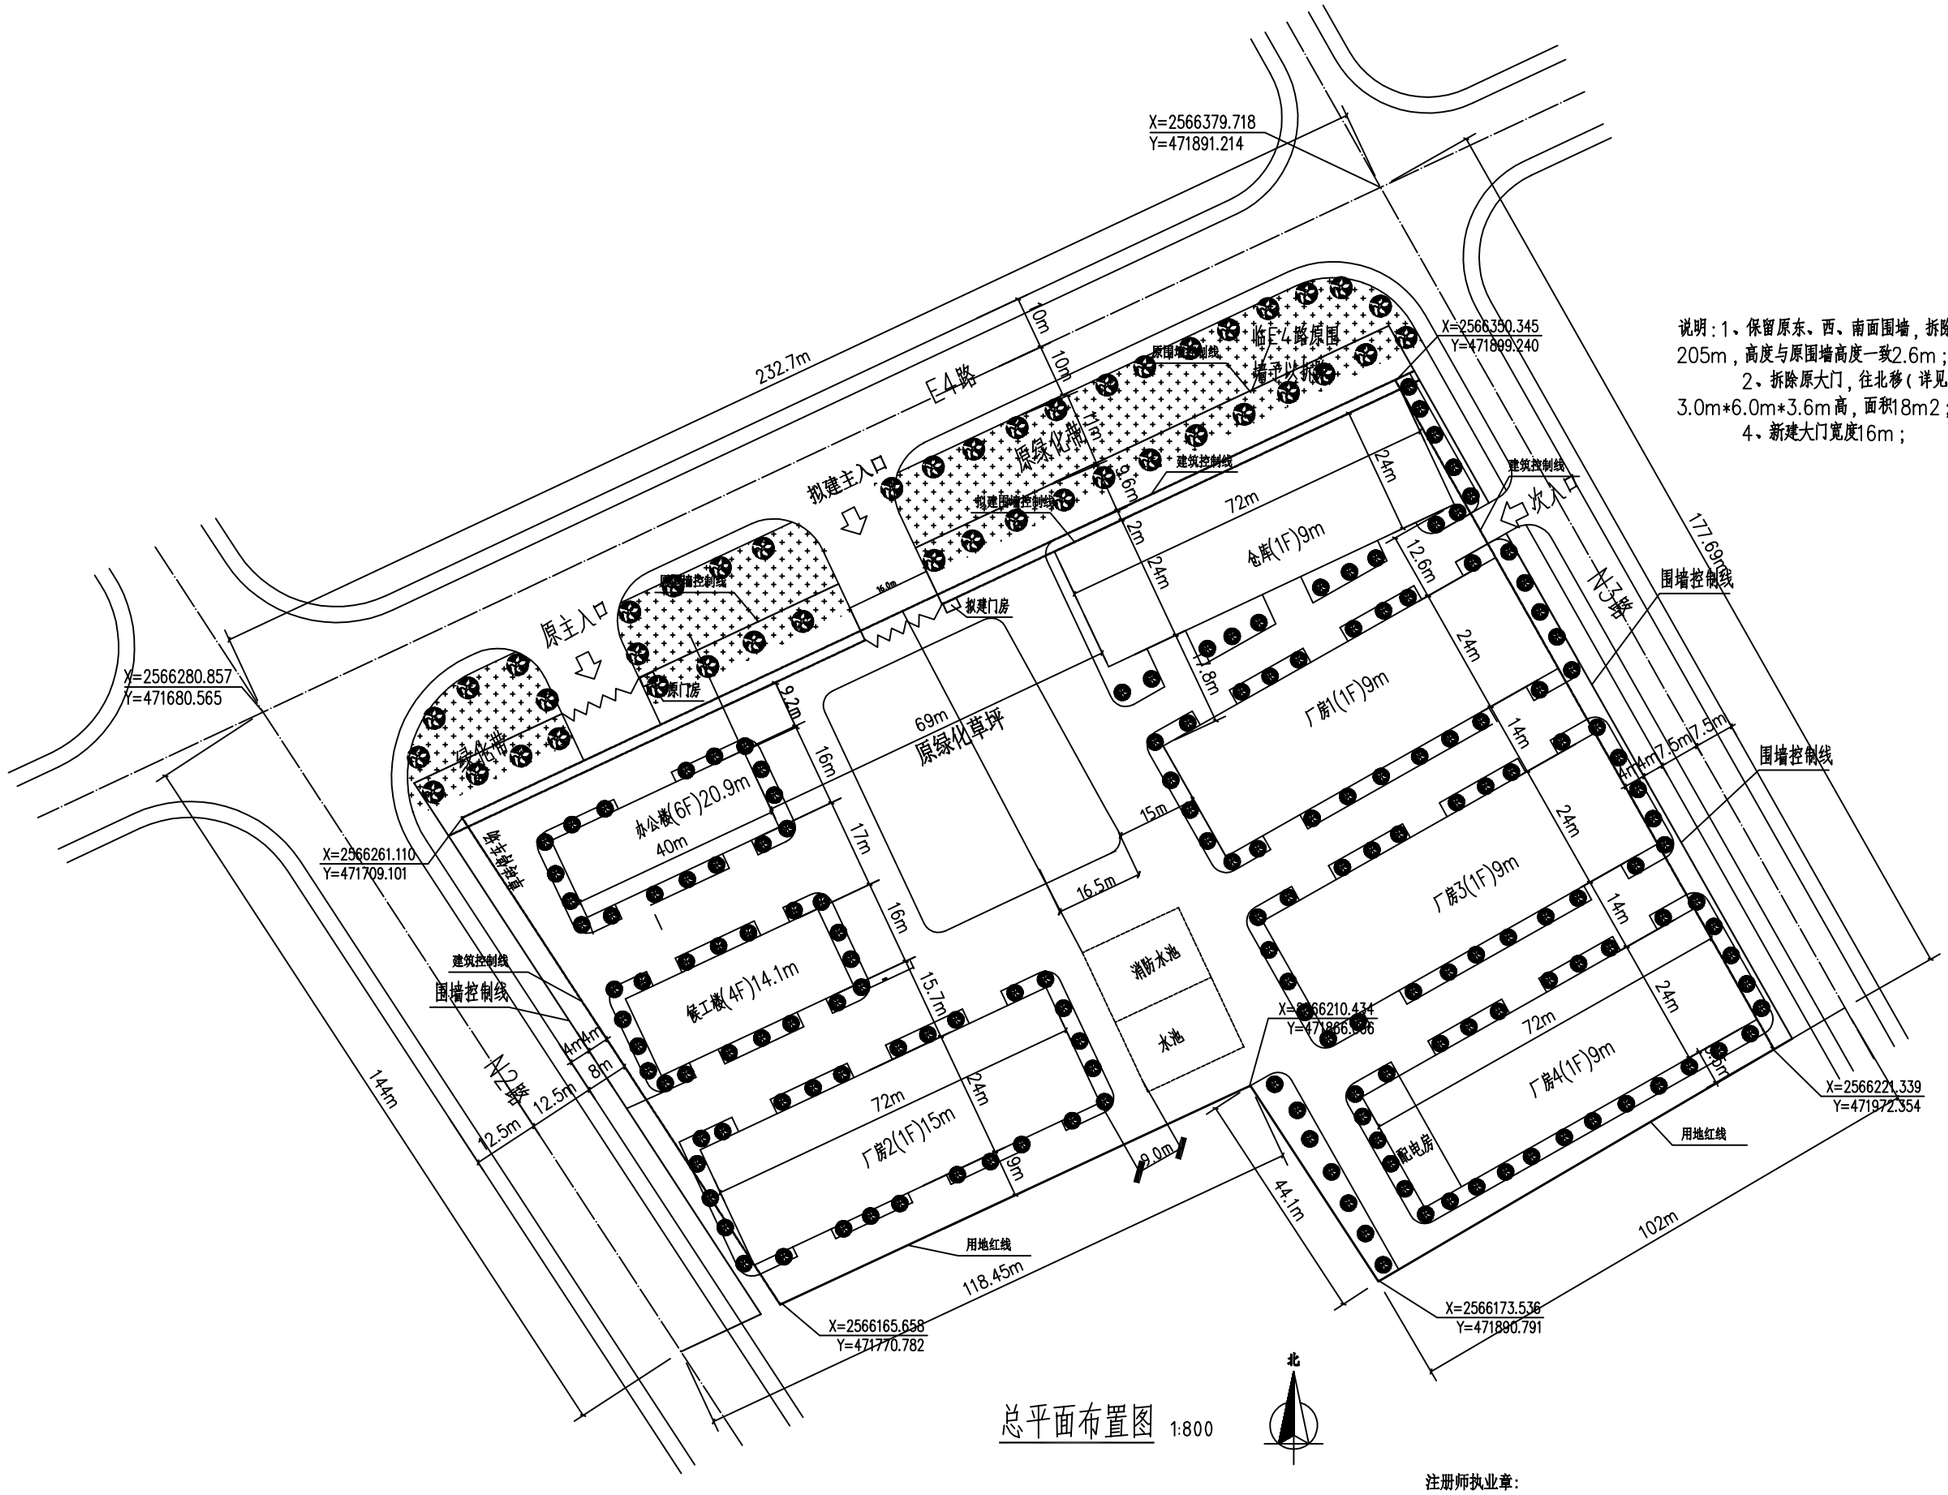

总平面布置图 1:800

说明：1、保留原东、西、南面围墙，拆除原临E4路围墙205m，新建围墙205m，高度与原围墙高度一致2.6m；
2、拆除原大门，往北移（详见总平面图），门房尺寸3.0m*6.0m*3.6m高，面积18m2；
4、新建大门宽度16m；

注册师执业章：

出图章：

								施工图审批号	
审定			校对			建设单位	广东金光高科股份有限公司	业务号	
审核			设计			项目名称	厂房	设计阶段	方案图
项目负责人						图纸内容	E4路新建围墙总平面图	图号	建施-1
专业负责人			制图					日期	2022.06