
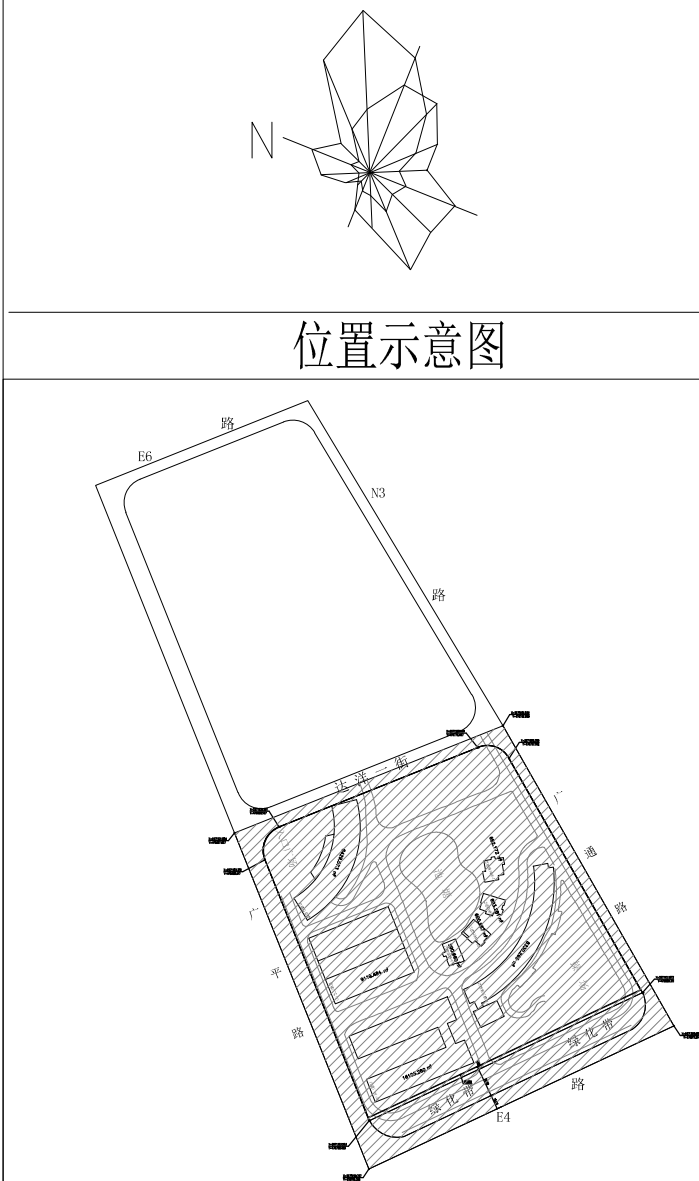


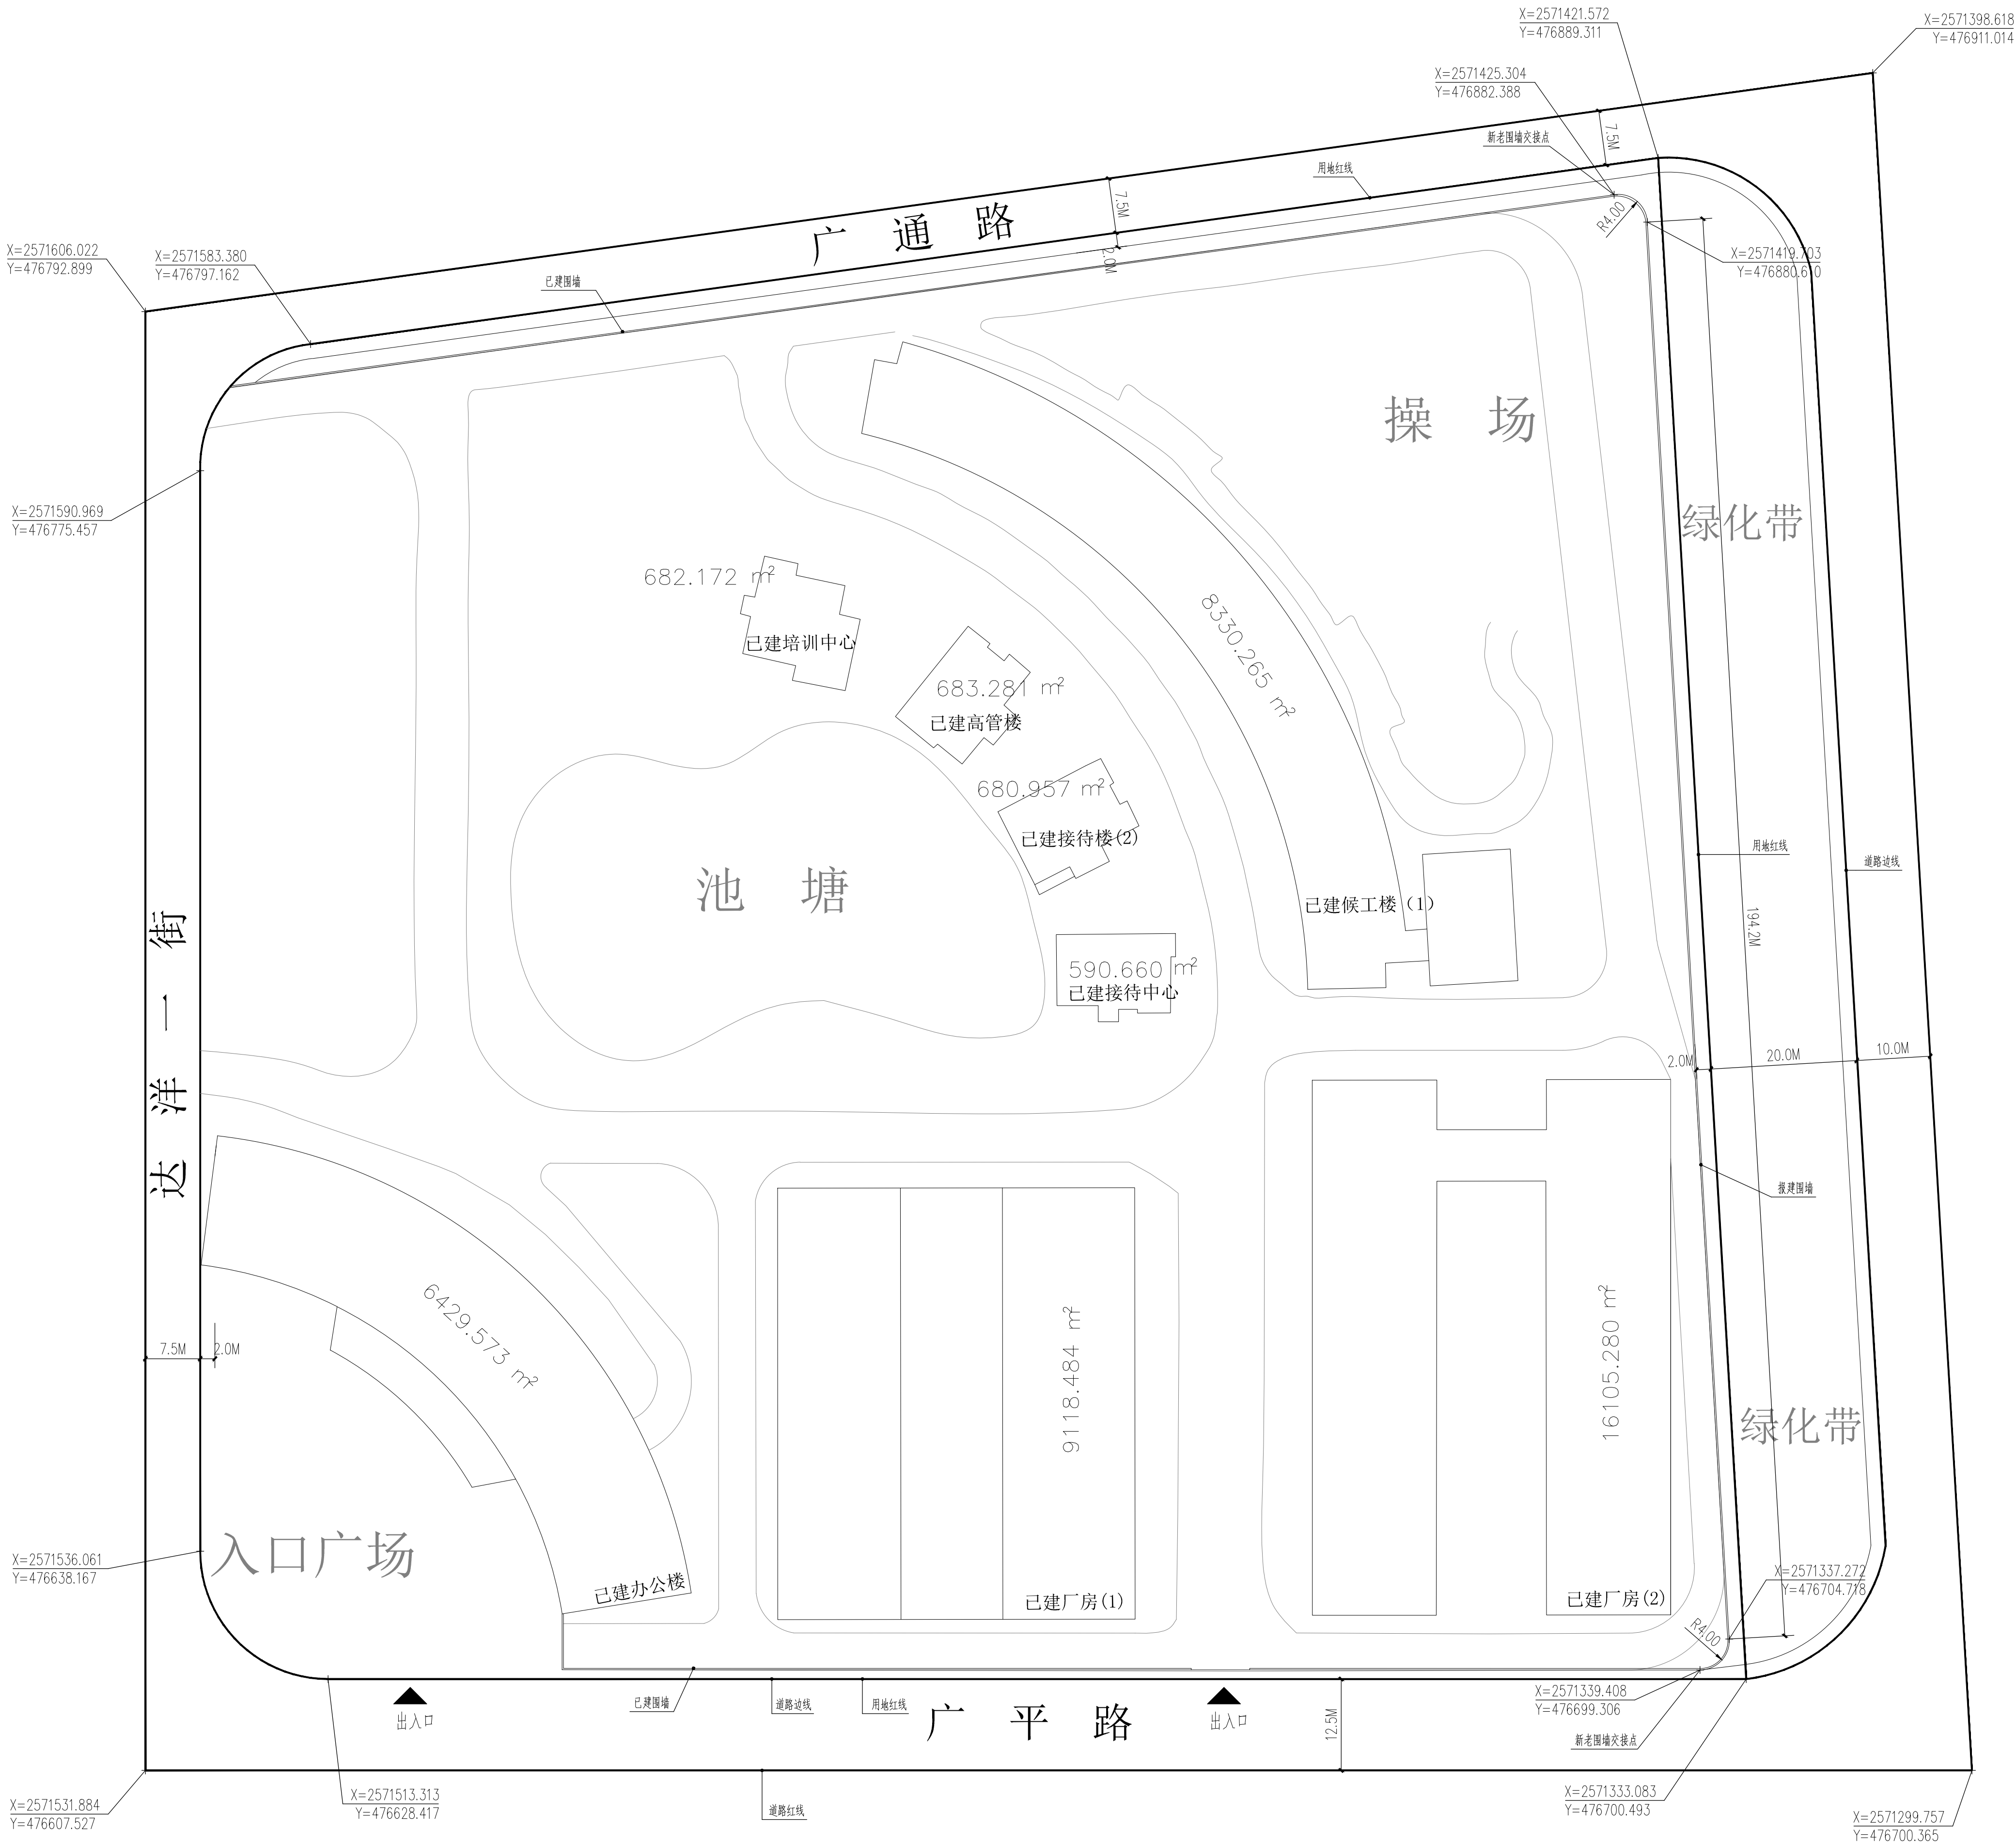


- 图例:
- 拟建建筑
 - 绿化用地
 - 道路及硬地
 - 停车位
 - 植株示意
 - 建筑层数及高度
 - 控制点坐标
 - 用地红线
 - 道路红线
 - 城市道路
 - 出入口示意
 - 排水方向
 - 室内场地设计标高
 - 室外场地设计标高

主要技术经济指标		
项 目	内 容	备 注
实用地面积	39937.3727m²	
计容用地面积	42620.672m²	
总建筑面积	42620.672m²	
其中	培训中心	682.172 m²
	高管楼	683.281 m²
	接待楼 (2)	680.957 m²
	接待中心	590.660 m²
	候工楼 (1)	8330.265m²
	厂房 (1)	9118.484m²
	厂房 (2)	16105.280m²
	办公楼	6429.573m²
建筑密度		25.68%
容积率		1.067
绿化率		-
停车位		-


围墙总平面图 1:500

注册章:


	广东新长安建筑设计院有限公司					图 纸 内 容	围墙总平面图	业务号		
	Guangdong Xinchang'an Architectural Design Institute Co., Ltd.							审查号		
	建筑工程甲级设计证书号: A144002549 城乡规划甲级编制资质证书:[建]城规编(141338)号							日 期	2022.07	
	审 定	李旭升	项目负责		专业负责		兴建单位	汕头卜高通美实业有限公司	图 号	GH-01
	审 核	蔡可斌	校 对		建筑设计		工程名称	新建围墙	第 页	共 页

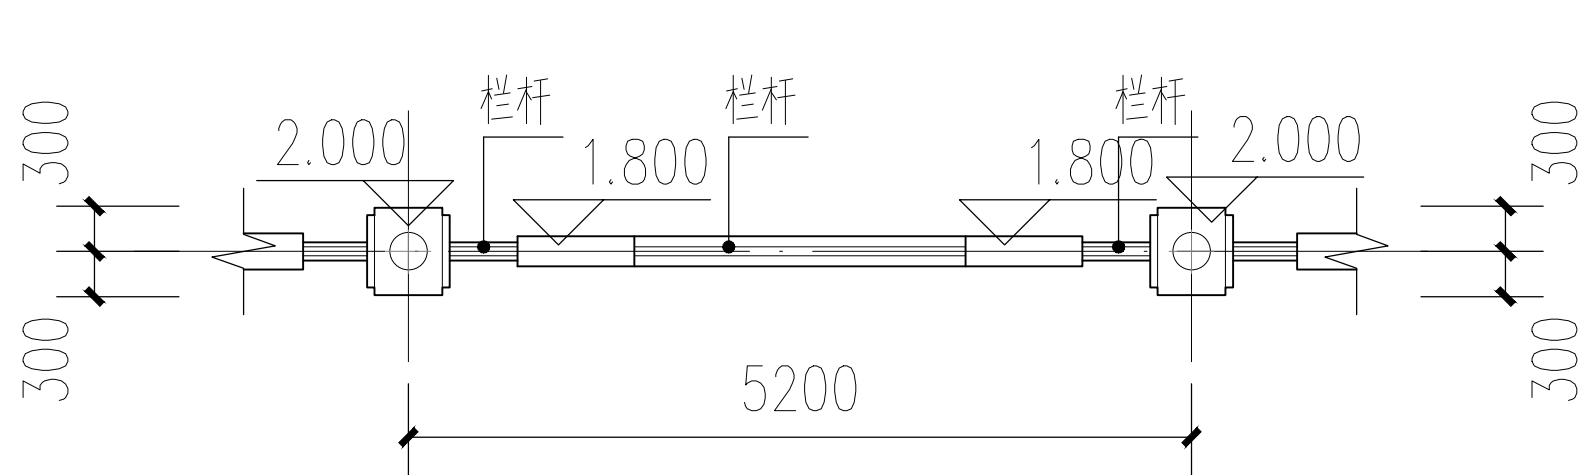

单元围墙顶部平面图 1:100

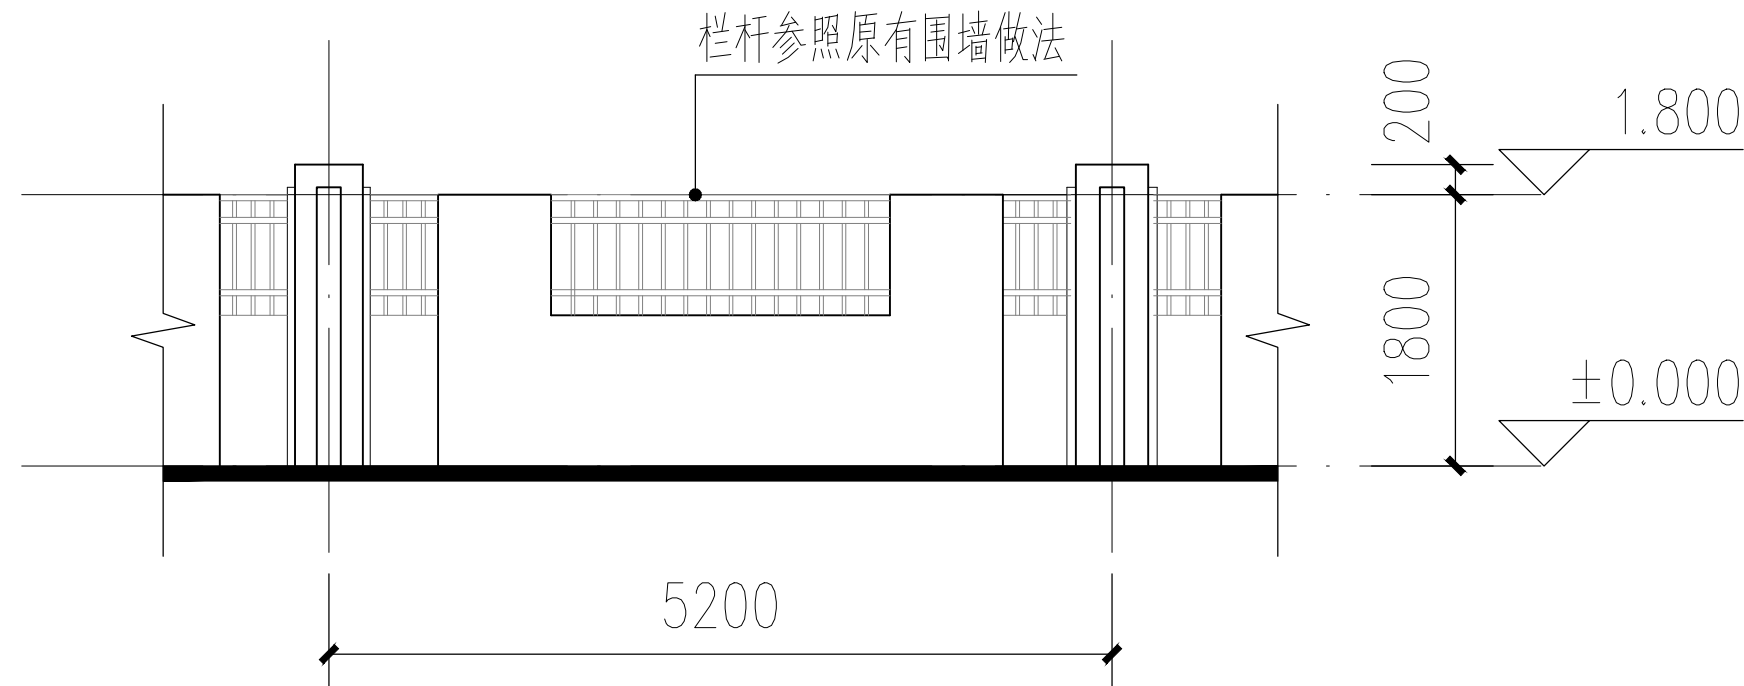

单元围墙立面图 1:100

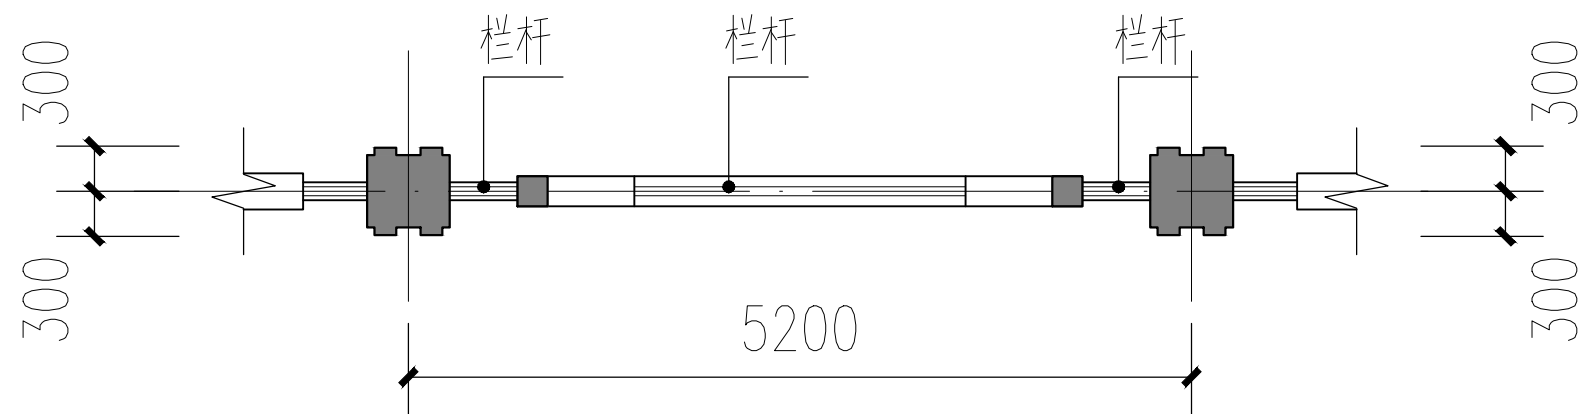

单元围墙平面图 1:100

出图章:

注册章:

	广东新长安建筑设计院有限公司							图 纸 内 容	单元围墙平面图 单元围墙顶部平面图 单元围墙立面图	业务号	
	Guangdong Xinchang'an Architectural Design Institute Co., Ltd.									审查号	
	建筑工程甲级设计证书号: A144002549 城乡规划甲级编制资质证书: [建]城规编(141338)号									日 期 2022.07	
	审 定			项目负责			专业负责		兴建单位	汕头卜高通美实业有限公司	图 号
审 核			校 对			建筑设计		工程名称	新建围墙	第 页	共 页