


汕头市华达隆肉类加工冷链仓储物流中心建设用地规划红线图

1:2000

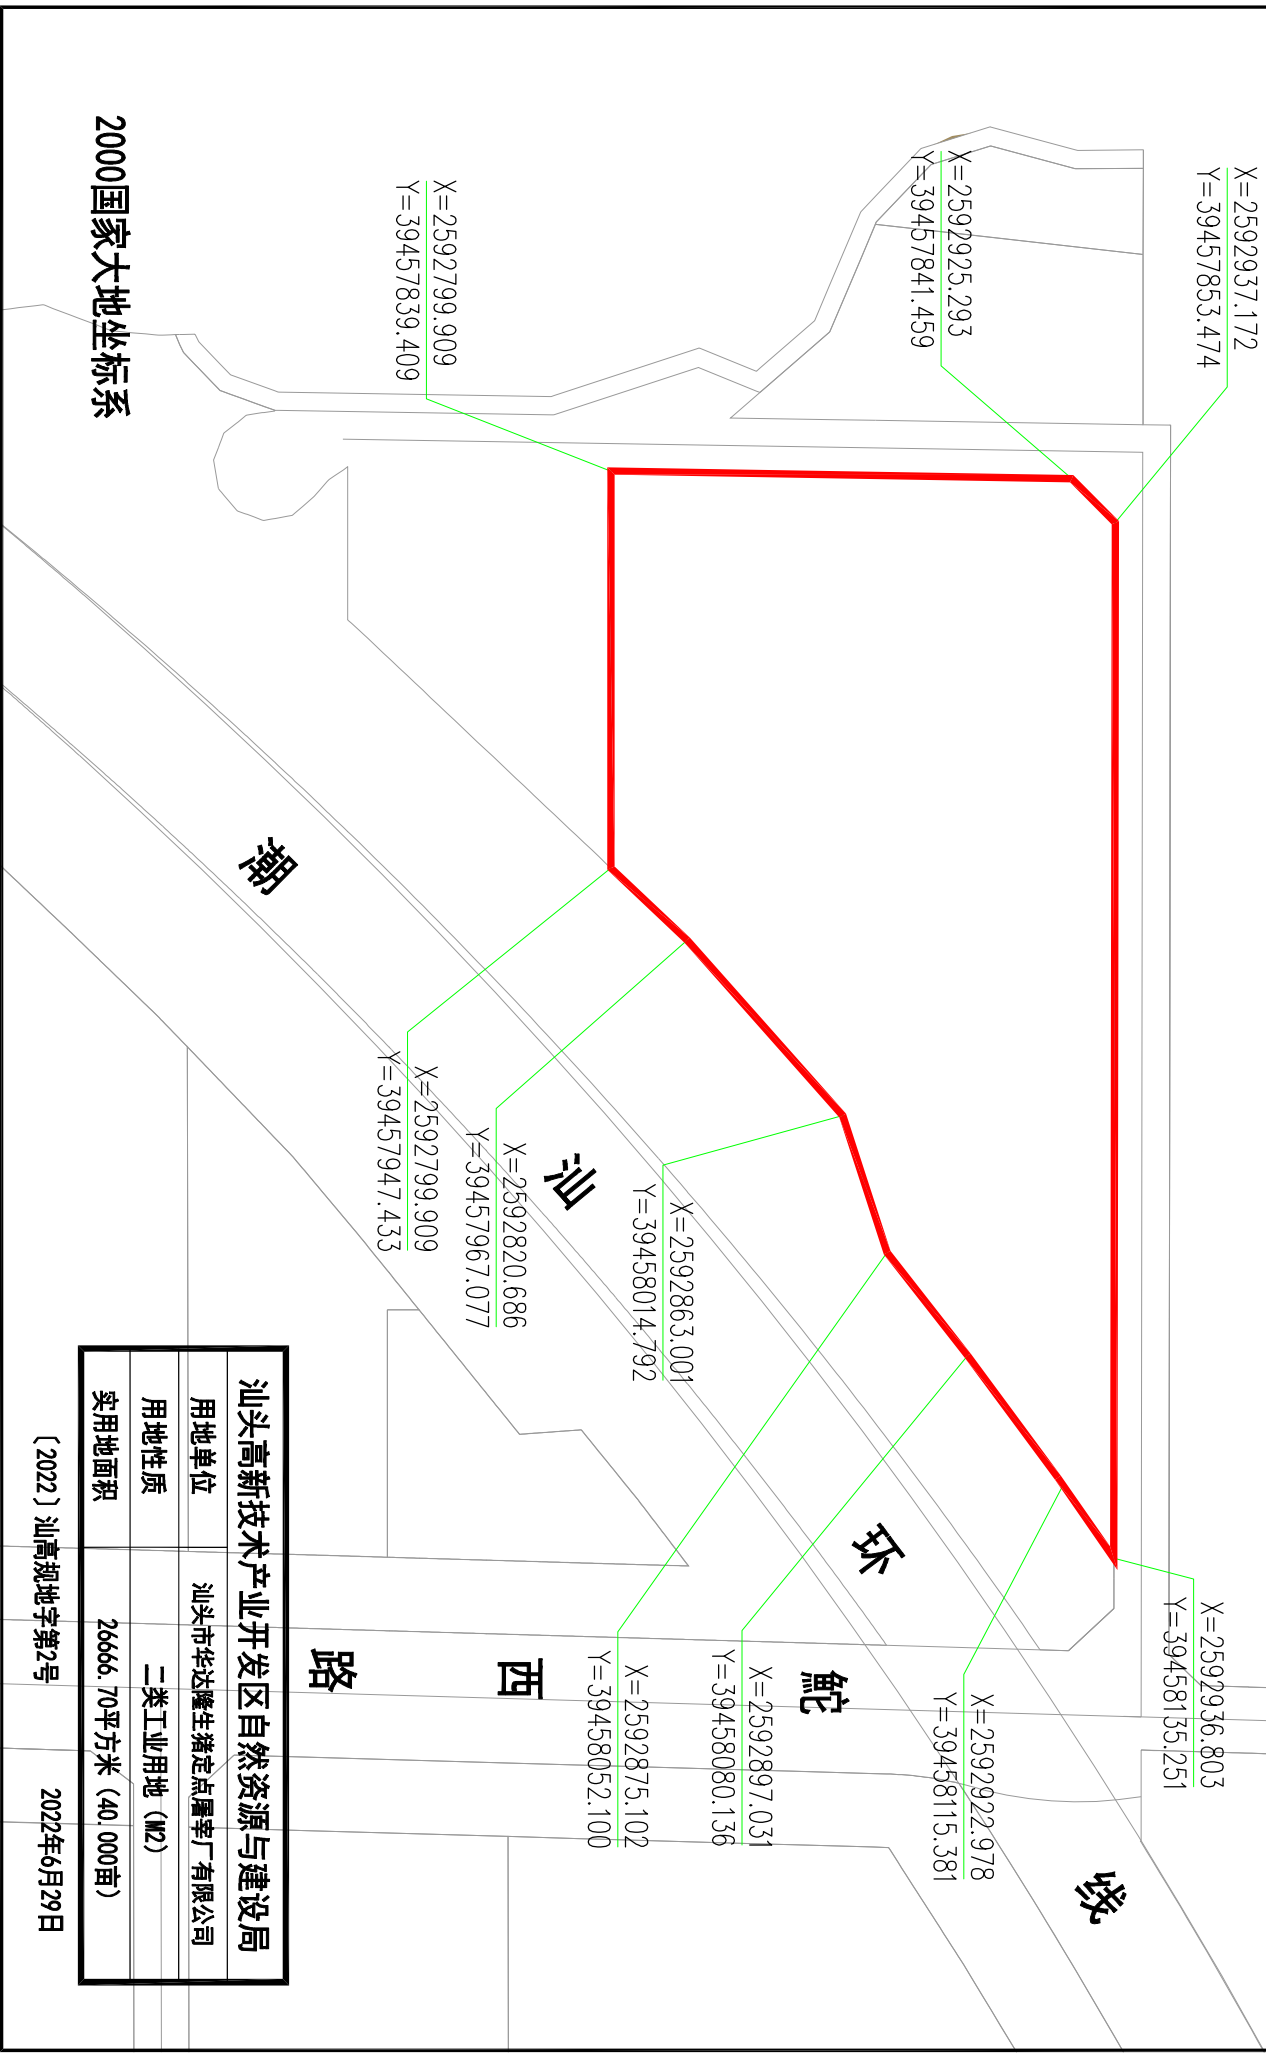

汕头高新技术产业开发区自然资源与建设局	
用地单位	汕头市华达隆生猪定点屠宰厂有限公司
用地性质	二类工业用地 (M2)
实用地面积	26666.70平方米 (40.000亩)

〔2022〕汕高规地字第2号

2022年6月29日