


汕头高新区（东片）4F地块建设用地规划红线图

1:2000

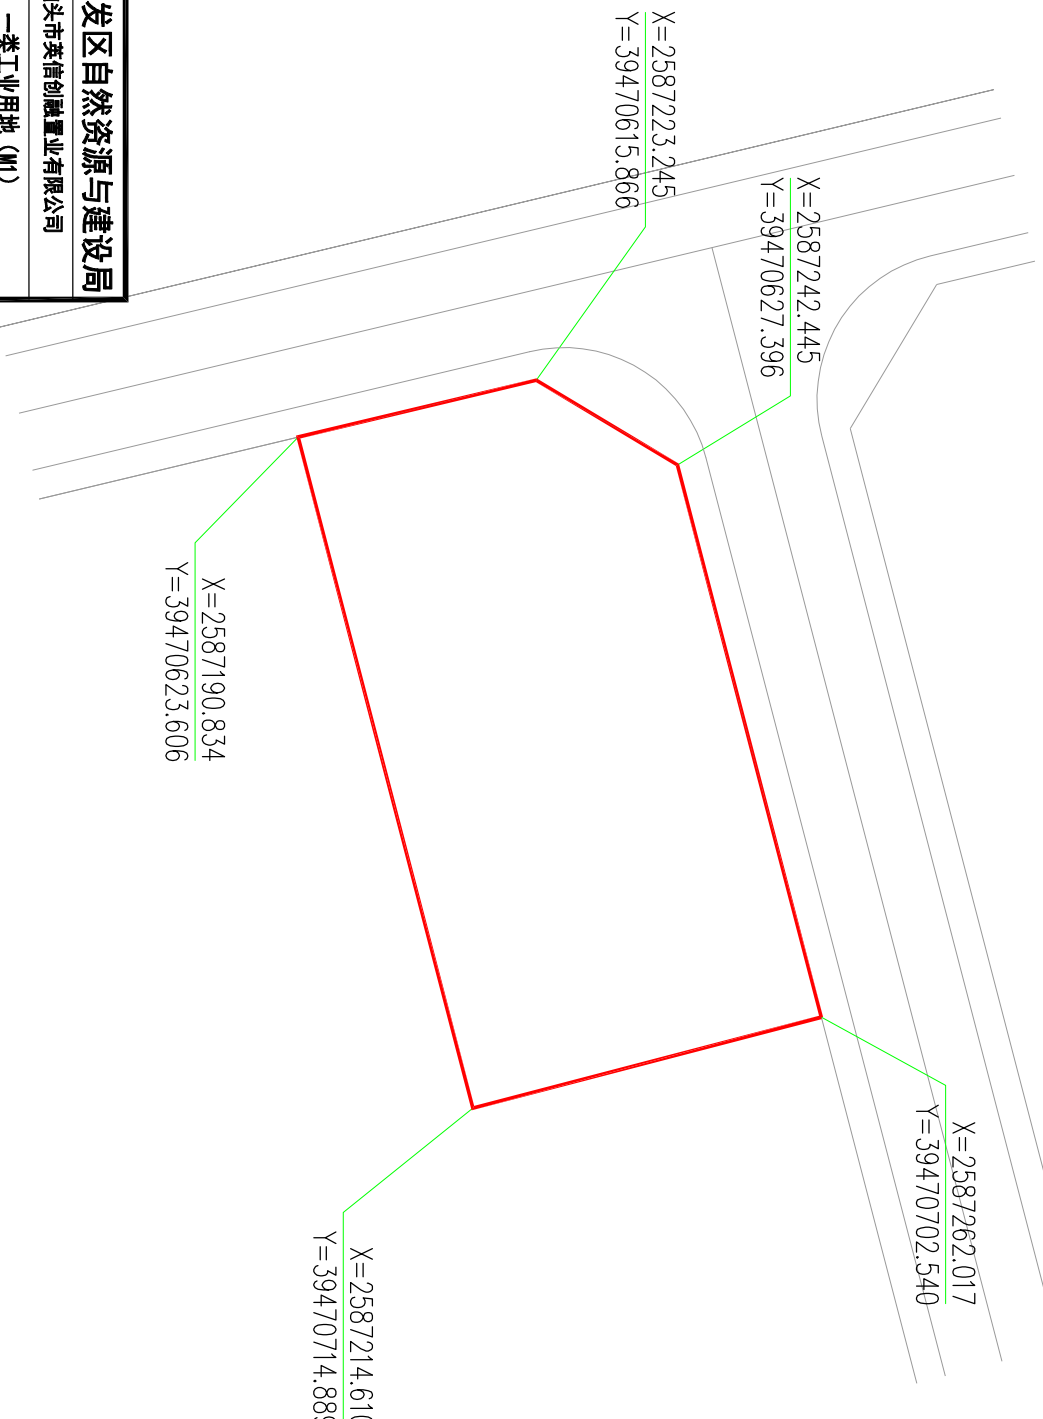

汕头高新技术开发区自然资源与建设局	
用地单位	汕头市英信创融置业有限公司
用地性质	一类工业用地 (M1)
实用地面积	4473.78平方米 (6.711亩)

汕高自建公示〔2022〕20号

2022年9月2日

2000国家大地坐标系