



四川中元建源设计有限公司
地址：深圳市龙岗区坪地街道沙湾社区
资质证书编号：A15100495
建筑行业（建筑工程）甲级


备注

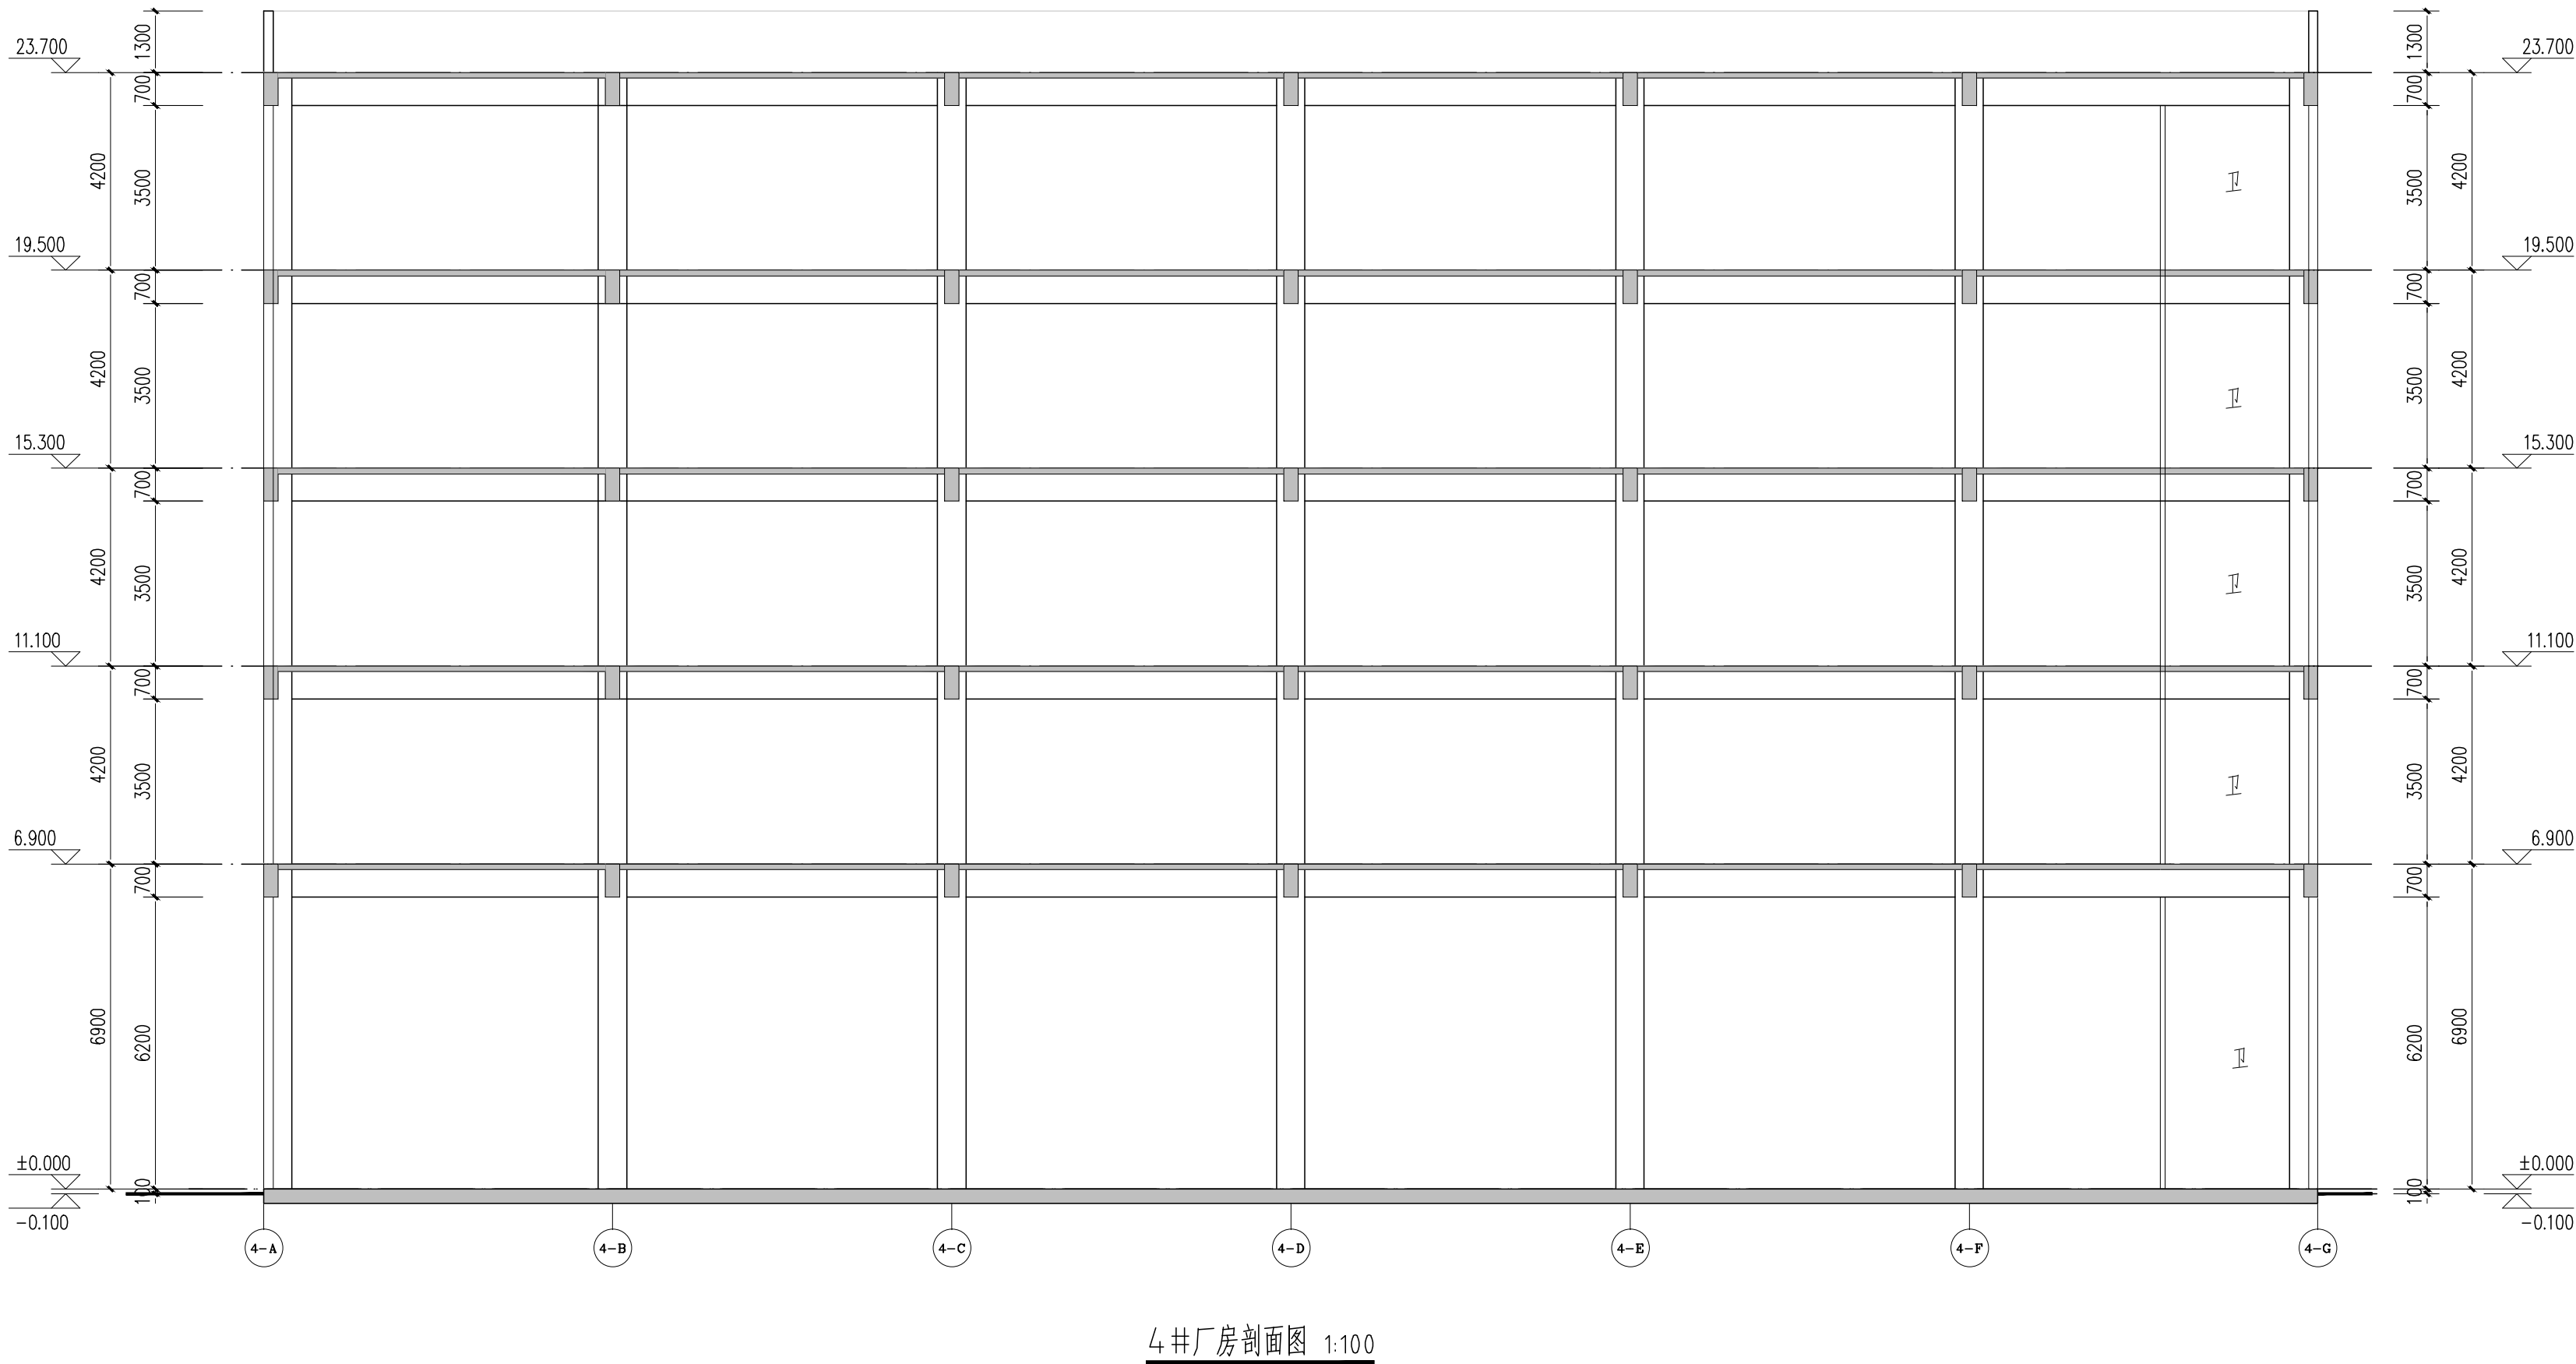

4#厂房南立面图 1:100

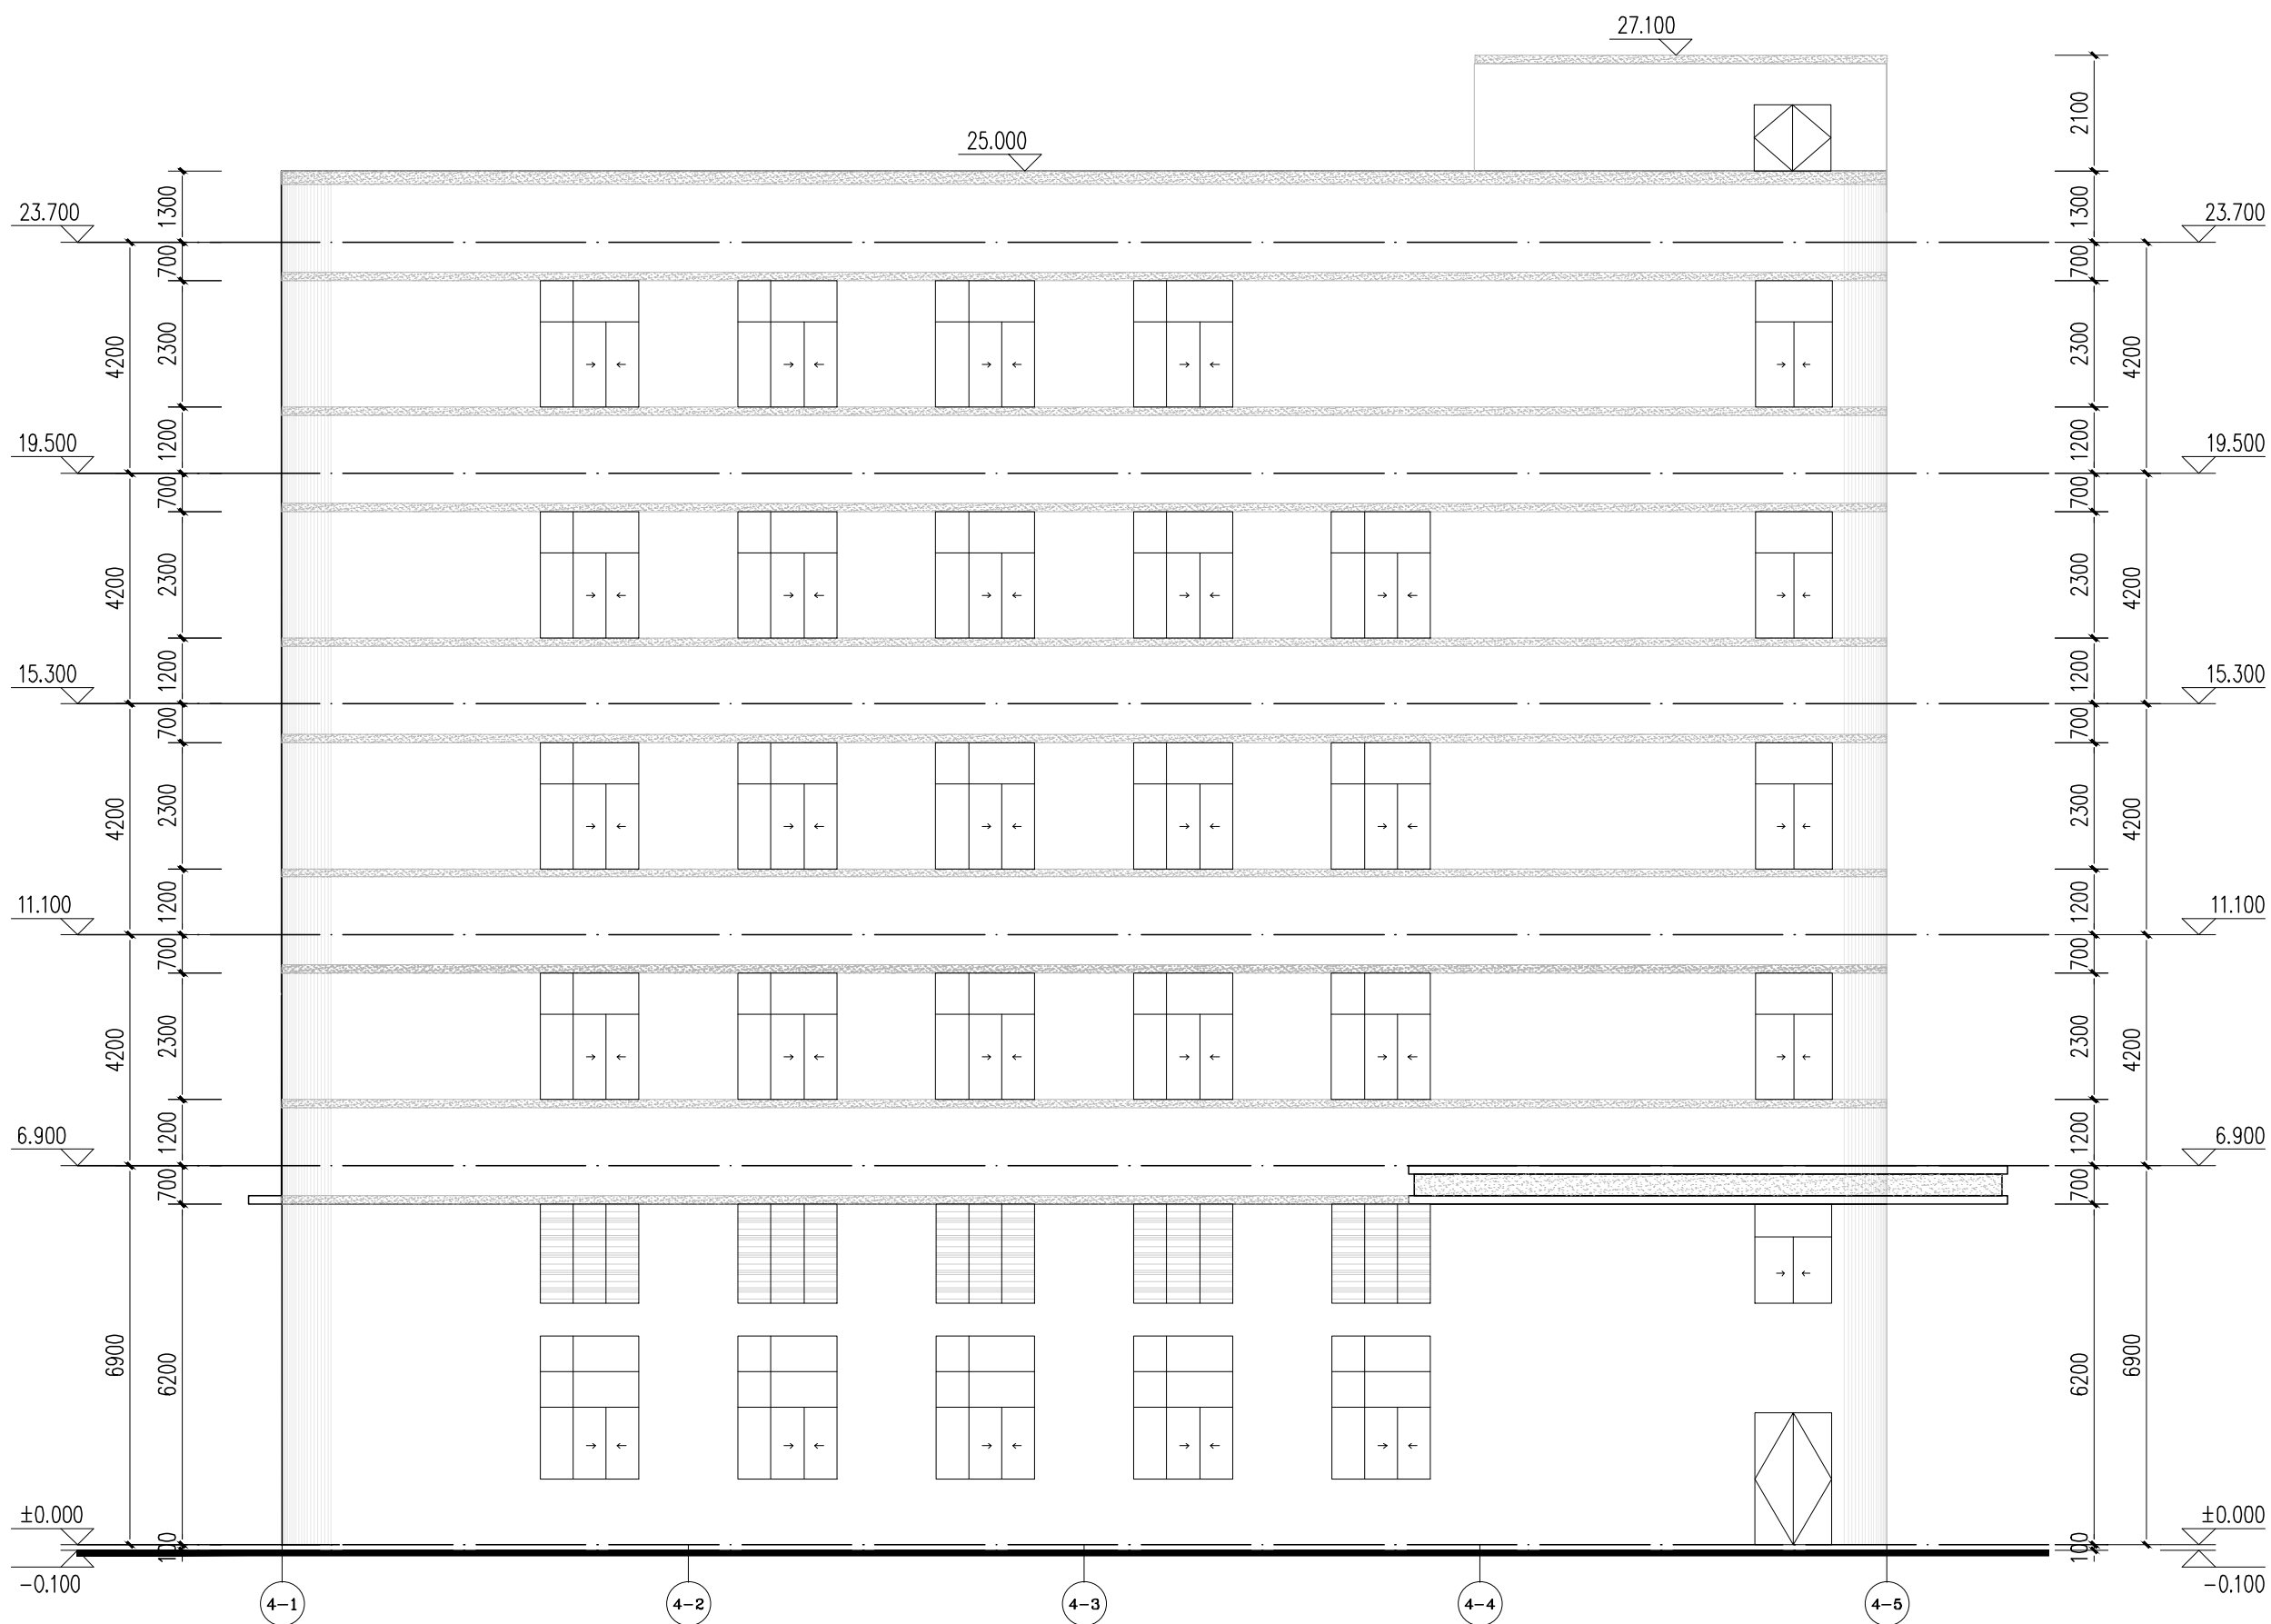

4#厂房北立面图 1:100

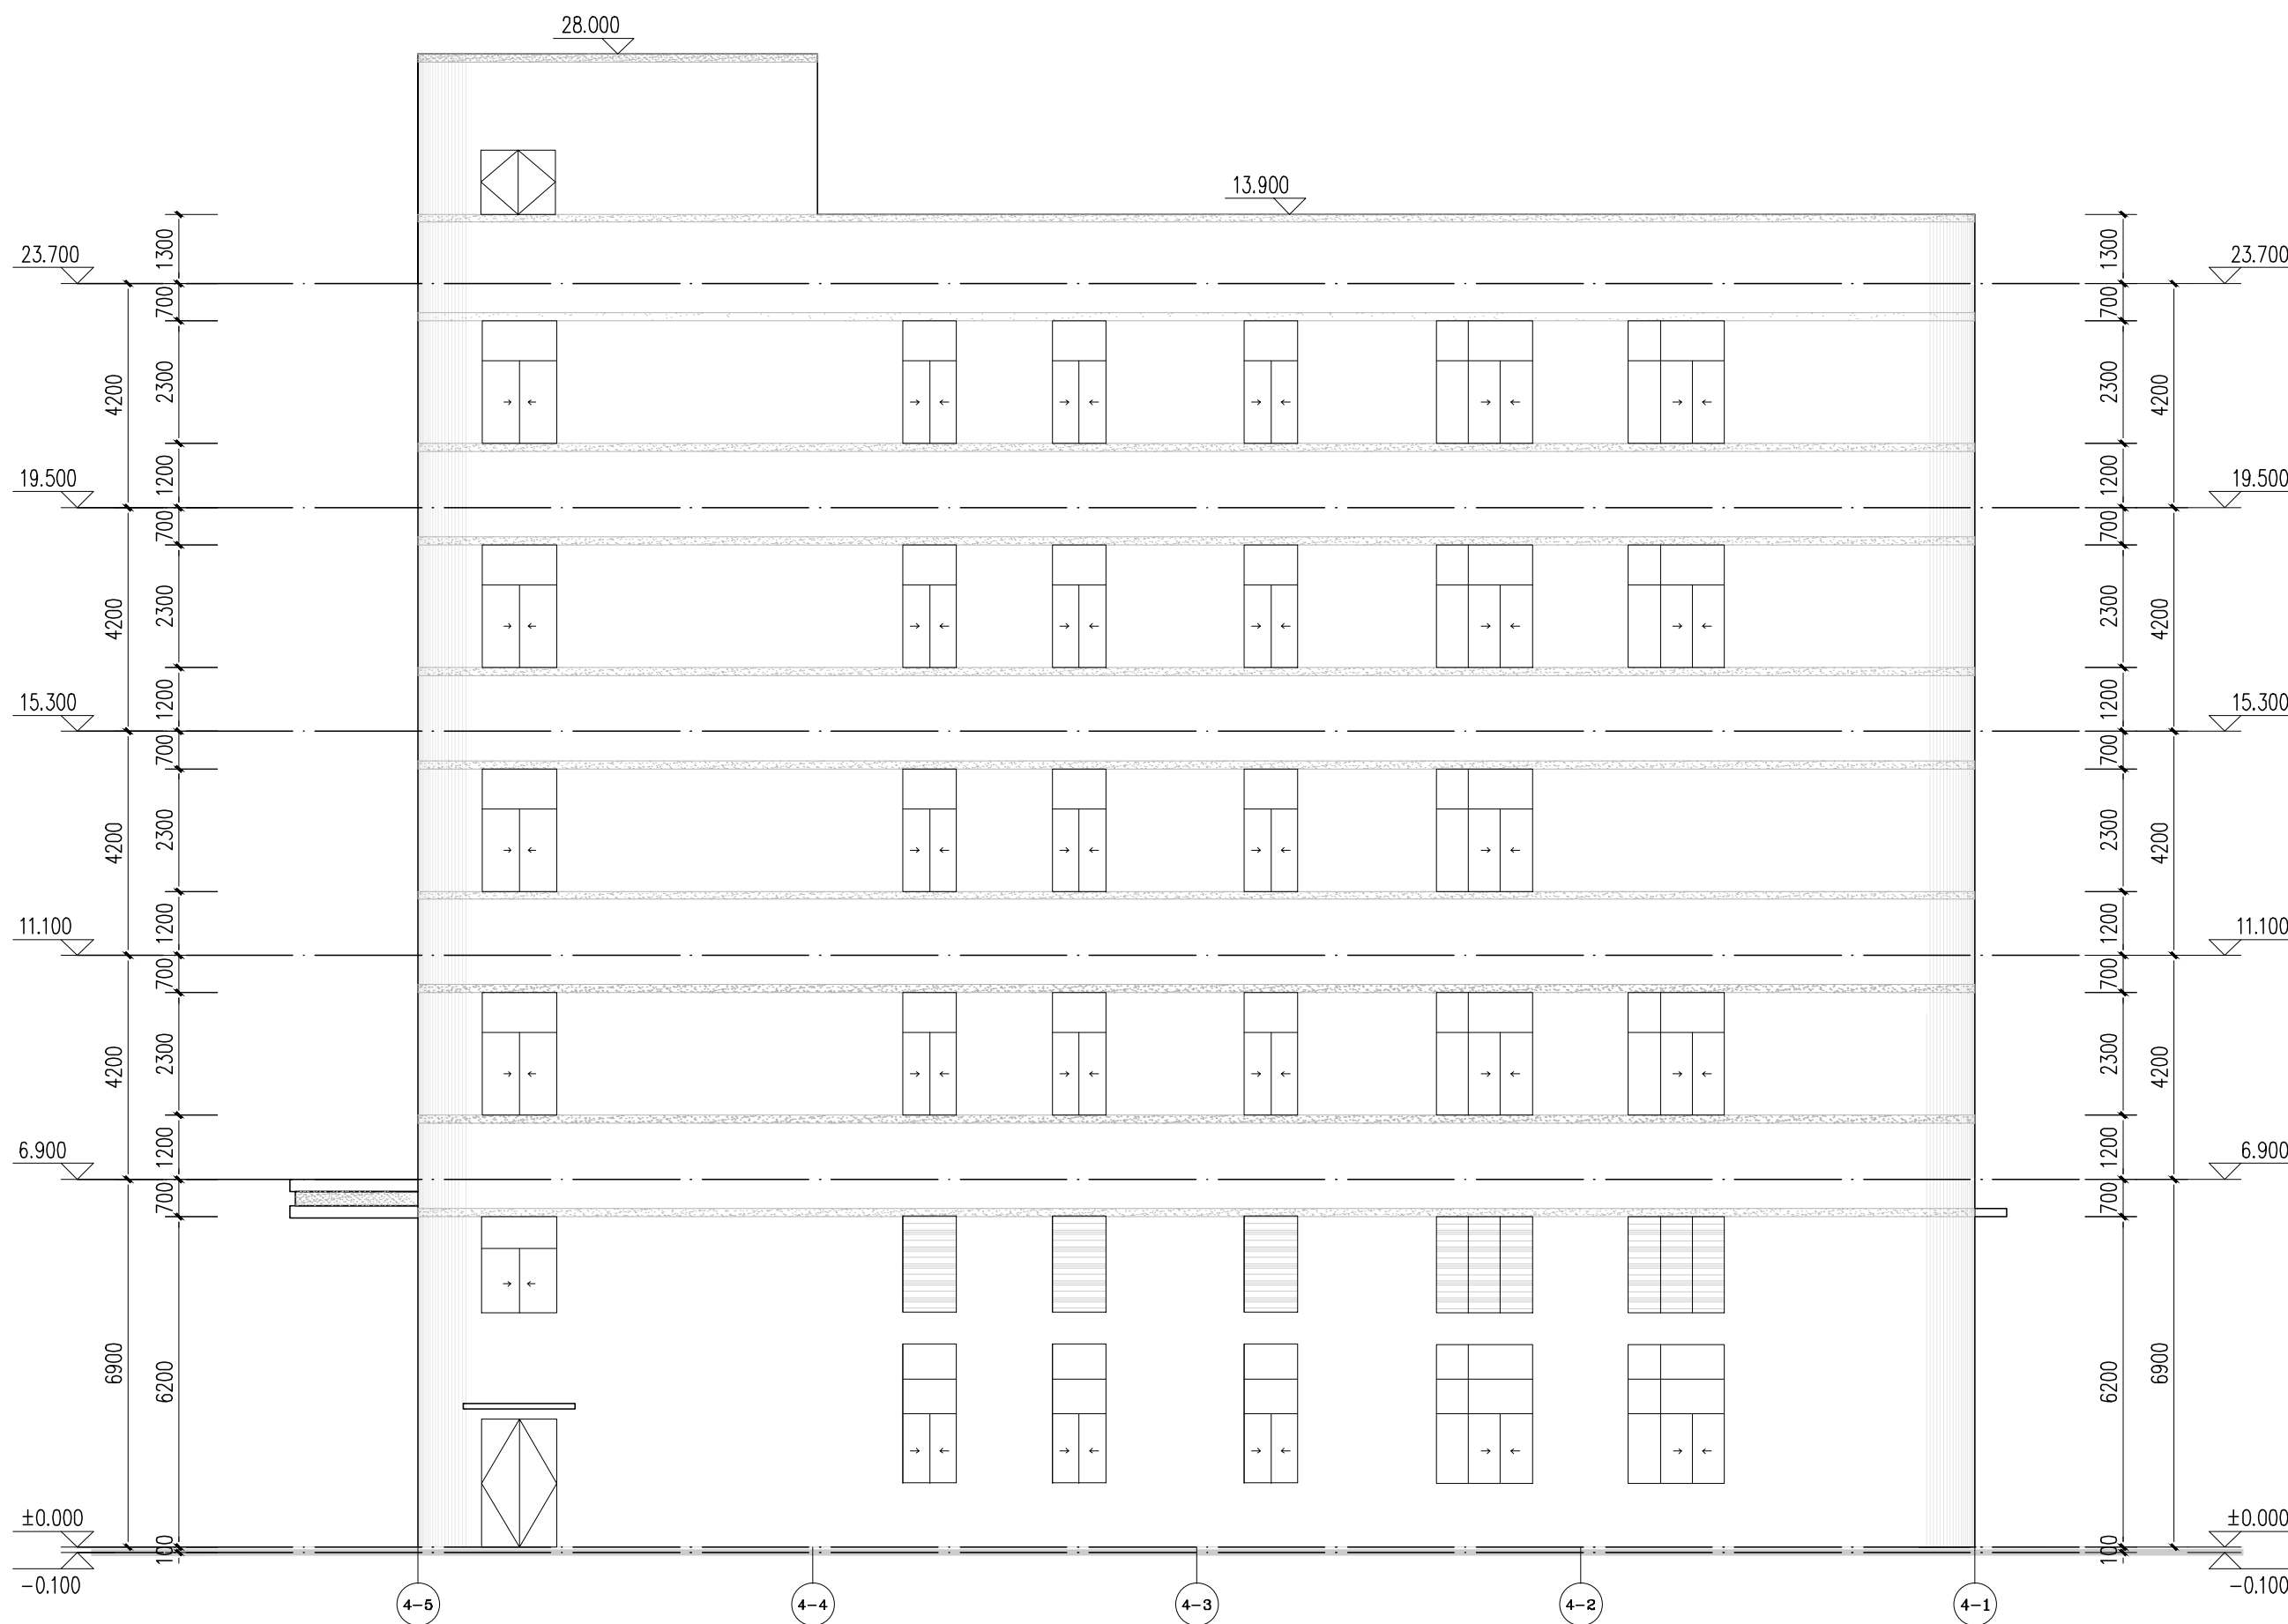

项目编码 006 (不得删减或修改)		注册执业签章	
姓名		汪子涵	
注册证书号码		1534022385	
注册编号号码		3102126-008	
专业	注册	汪子涵	汪子涵
审核	高翔	高翔	汪子涵
项目负责人	汪子涵	汪子涵	汪子涵
专业负责	汪子涵	汪子涵	汪子涵
校核	李若愚	李若愚	汪子涵
设计	李忠彬	李忠彬	李忠彬
建设阶段			
广东联光光电有限公司			
工程名称		56号单体光通元器件项目	
子项目名称		4#厂房	
图名	4#厂房西立面图 西立面图		
图号	JS-07		
图别	建筑	图次	A
图日期	2021.12		
注意：本图须经签字盖章并加盖本公司专用章后方可生效。本图工程实施时须与相关设计文件一起使用。本图版权归四川中元建源设计有限公司所有。			