
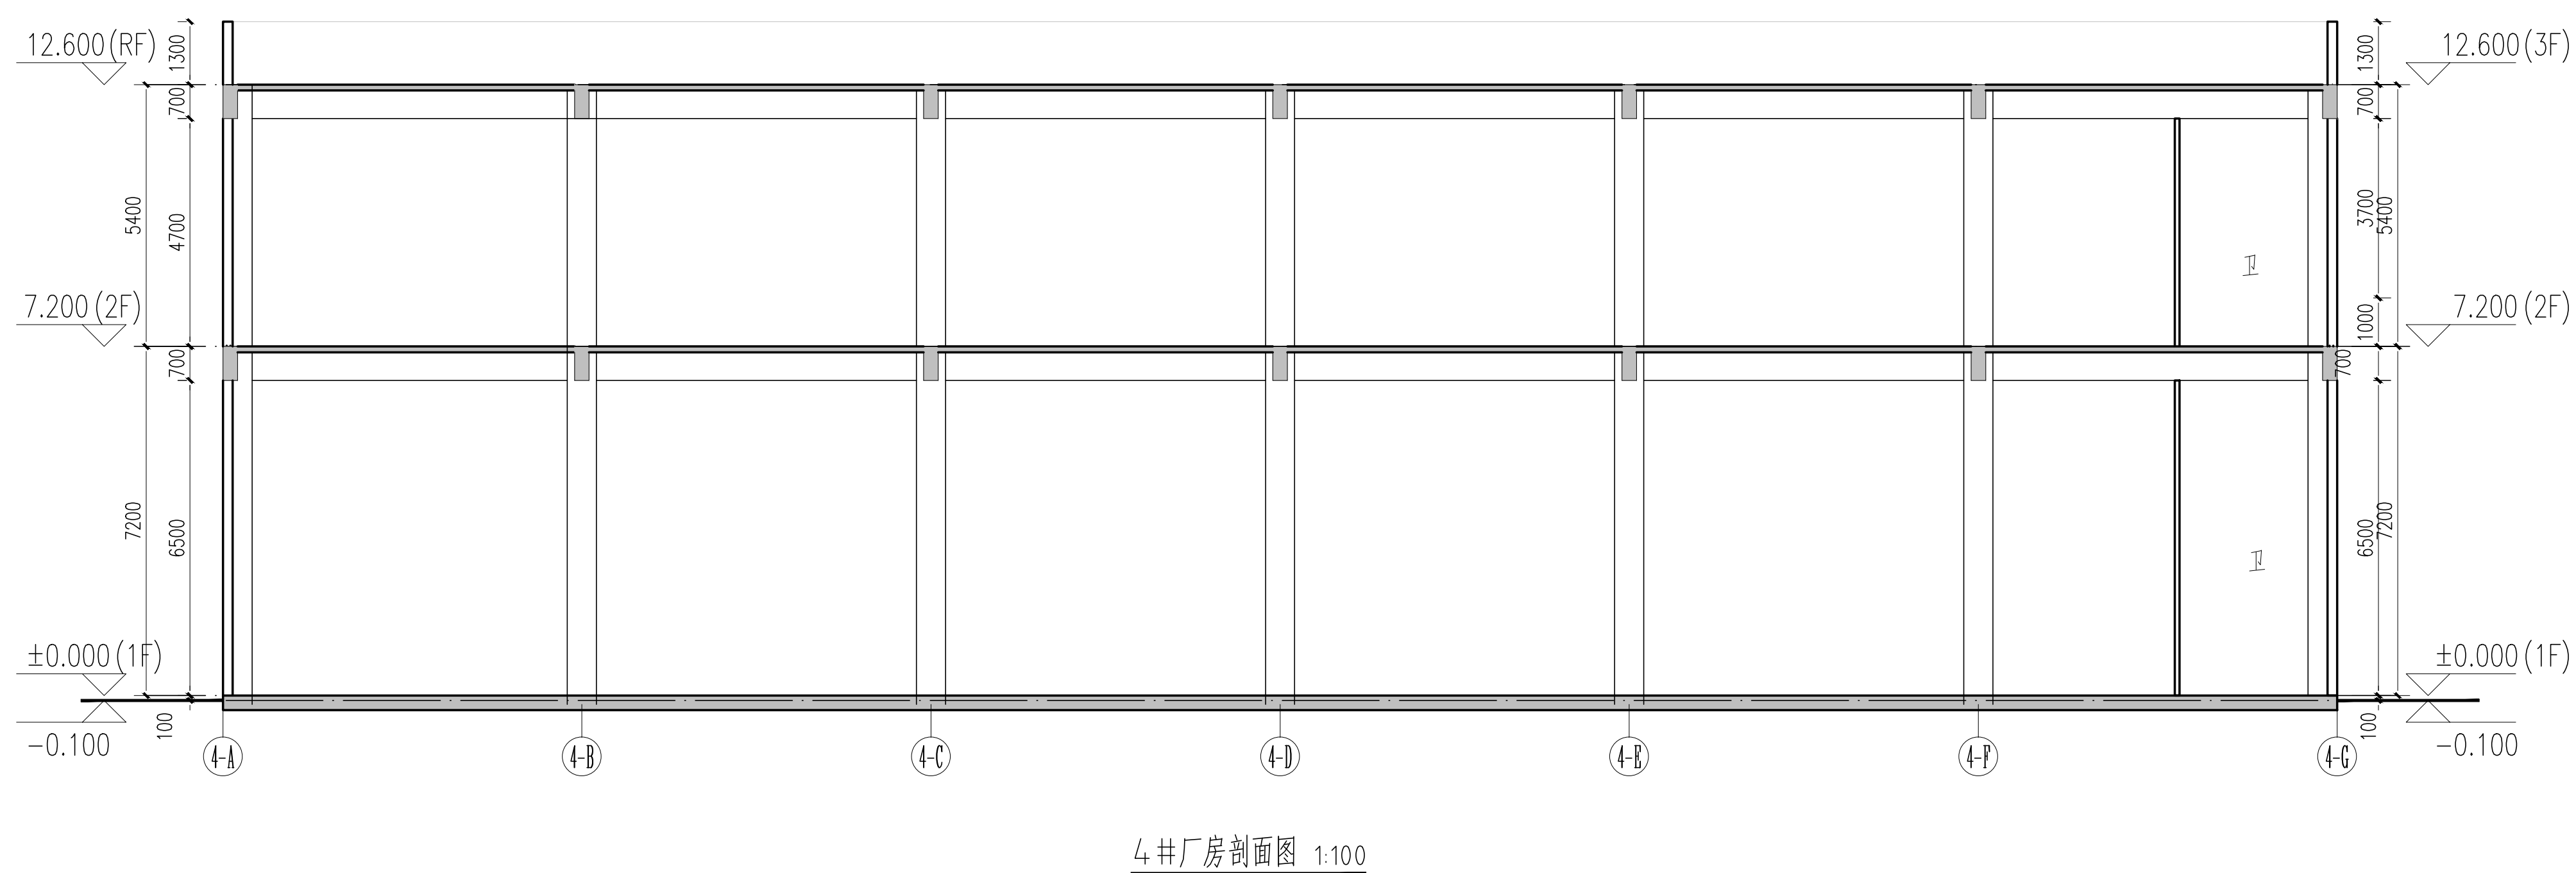
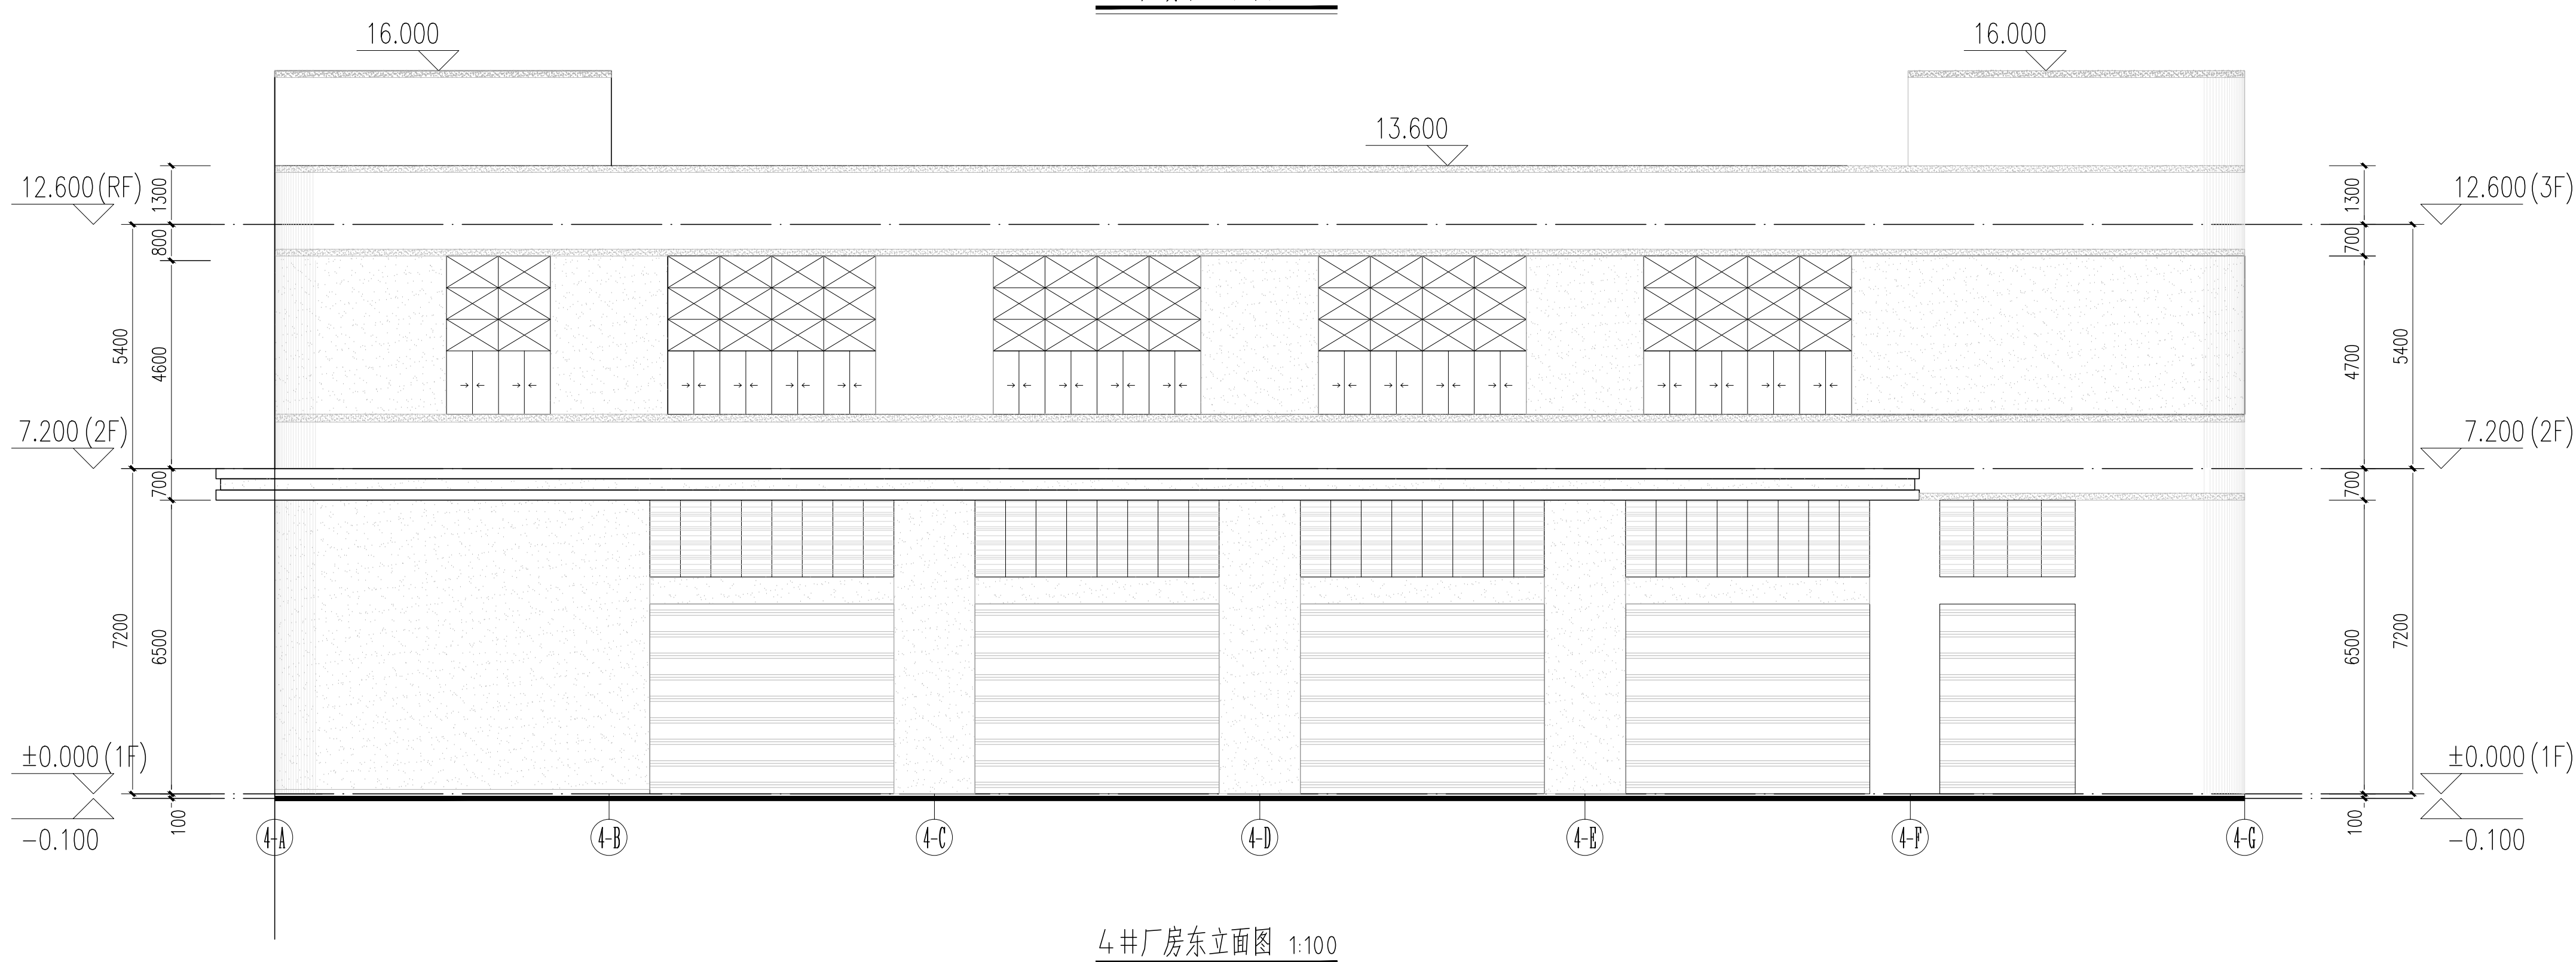
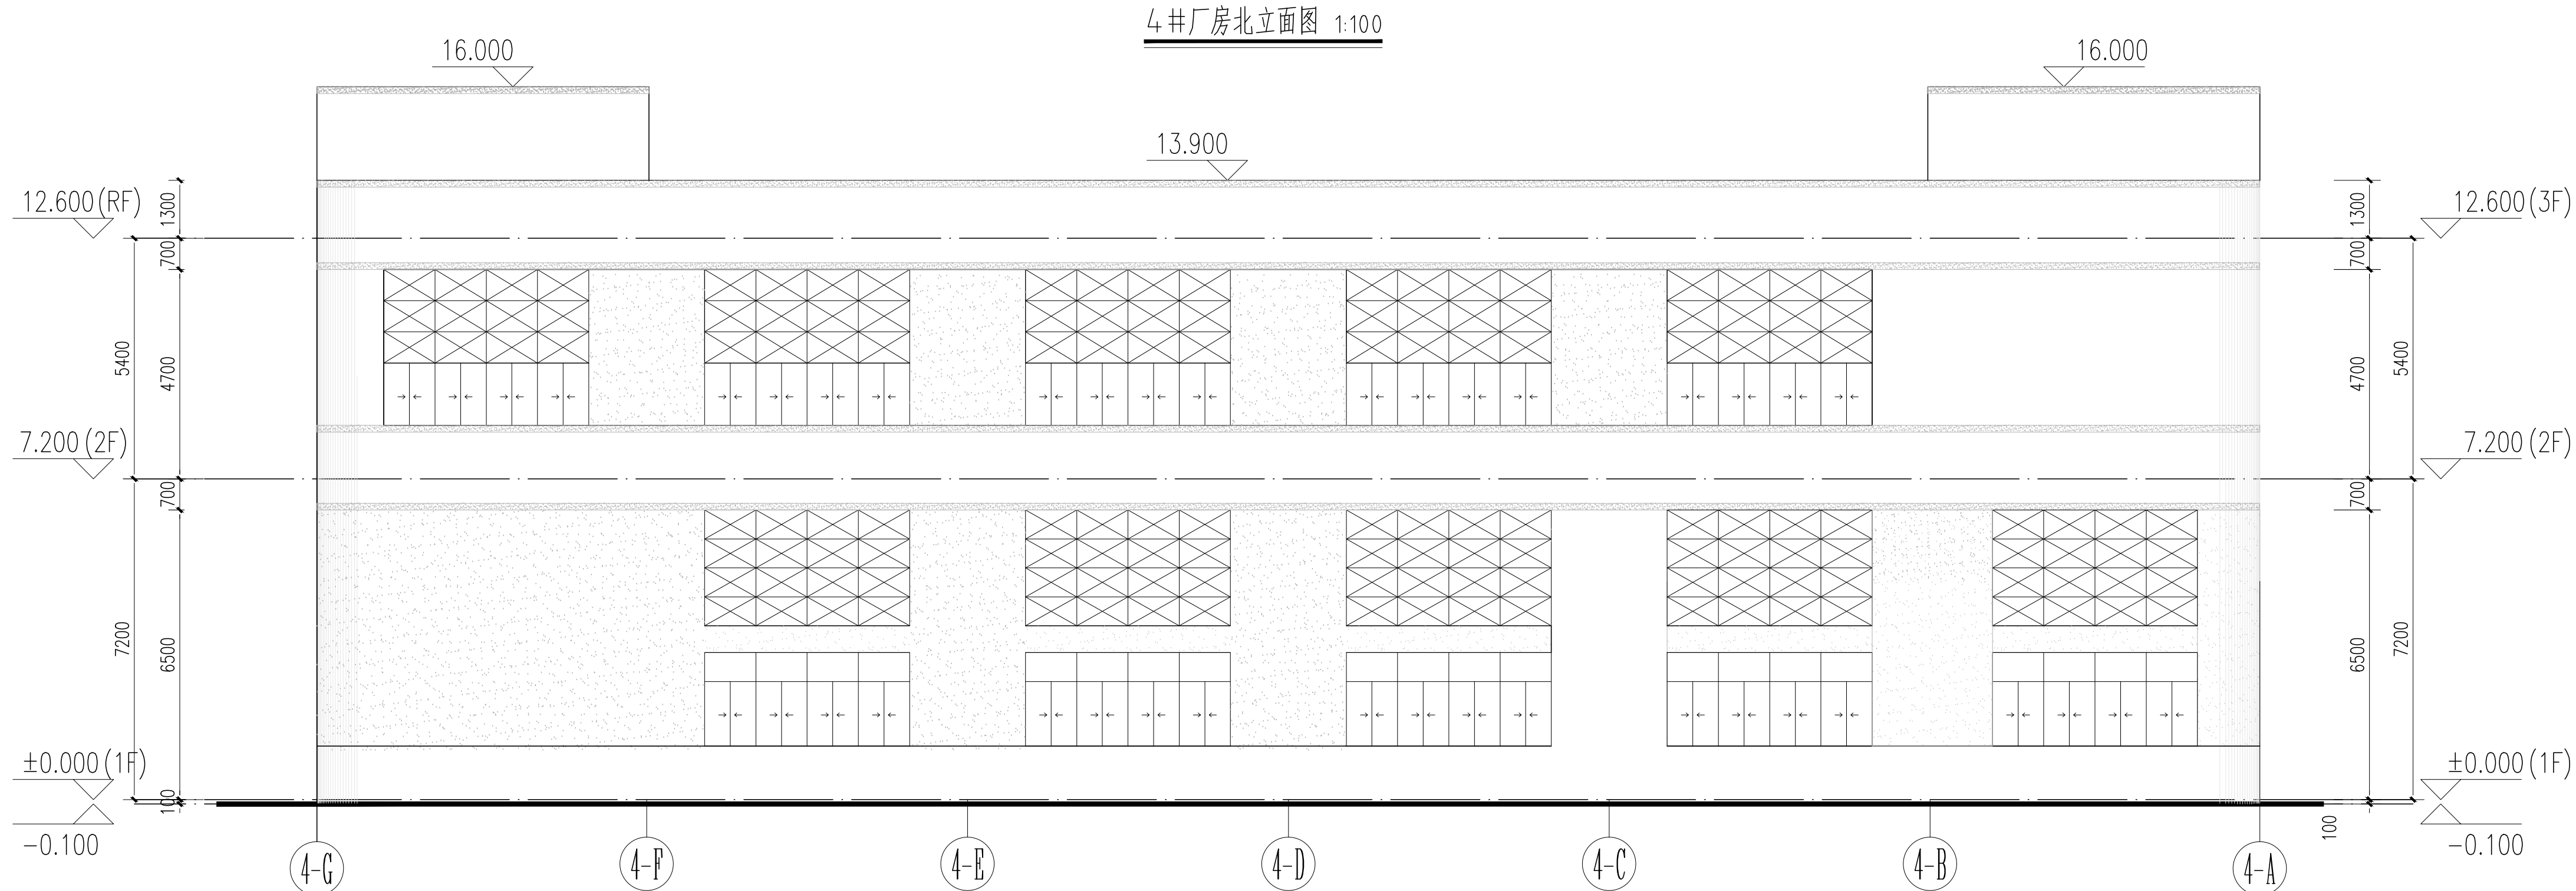
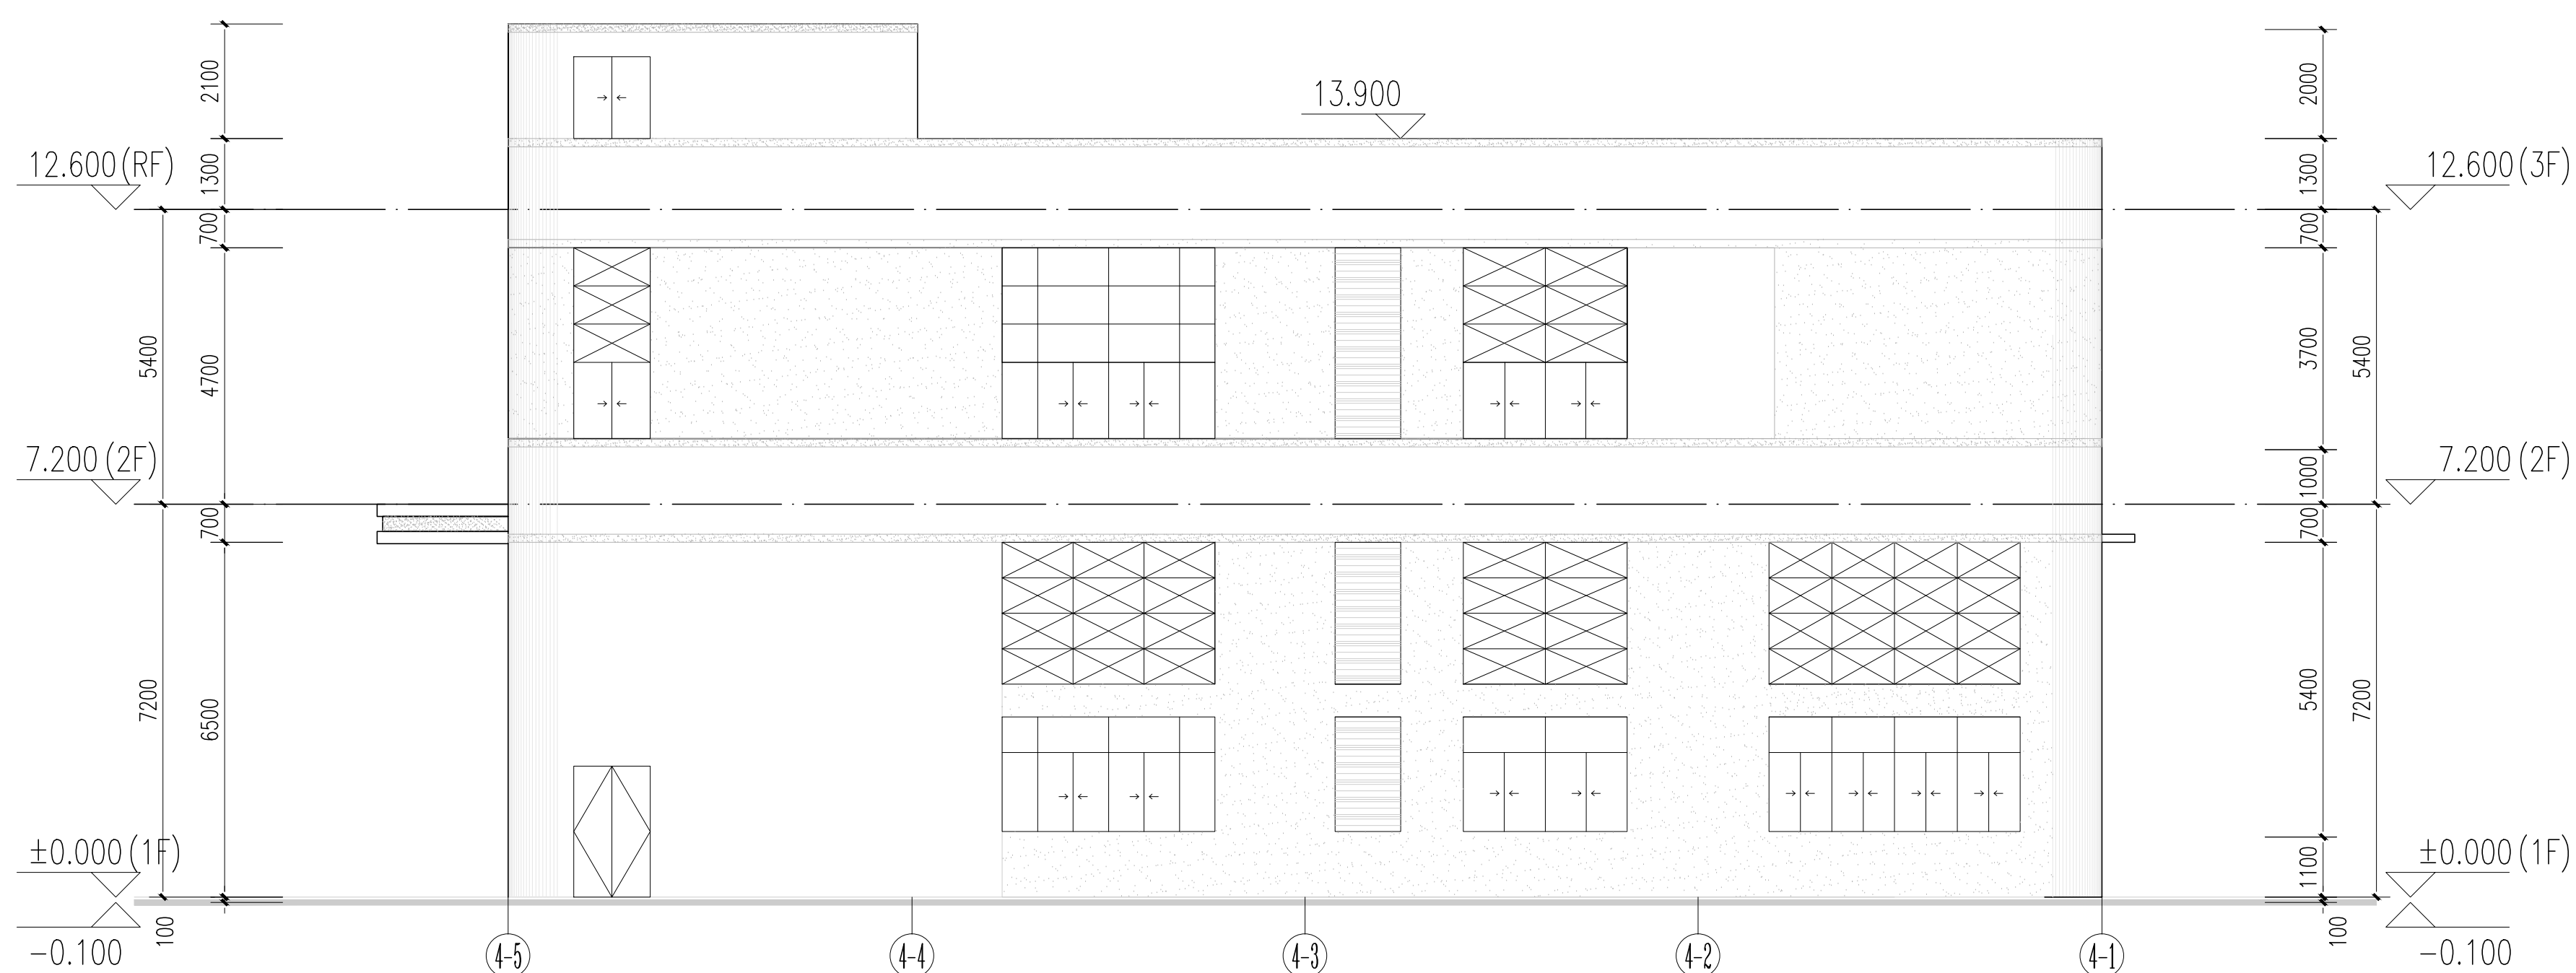


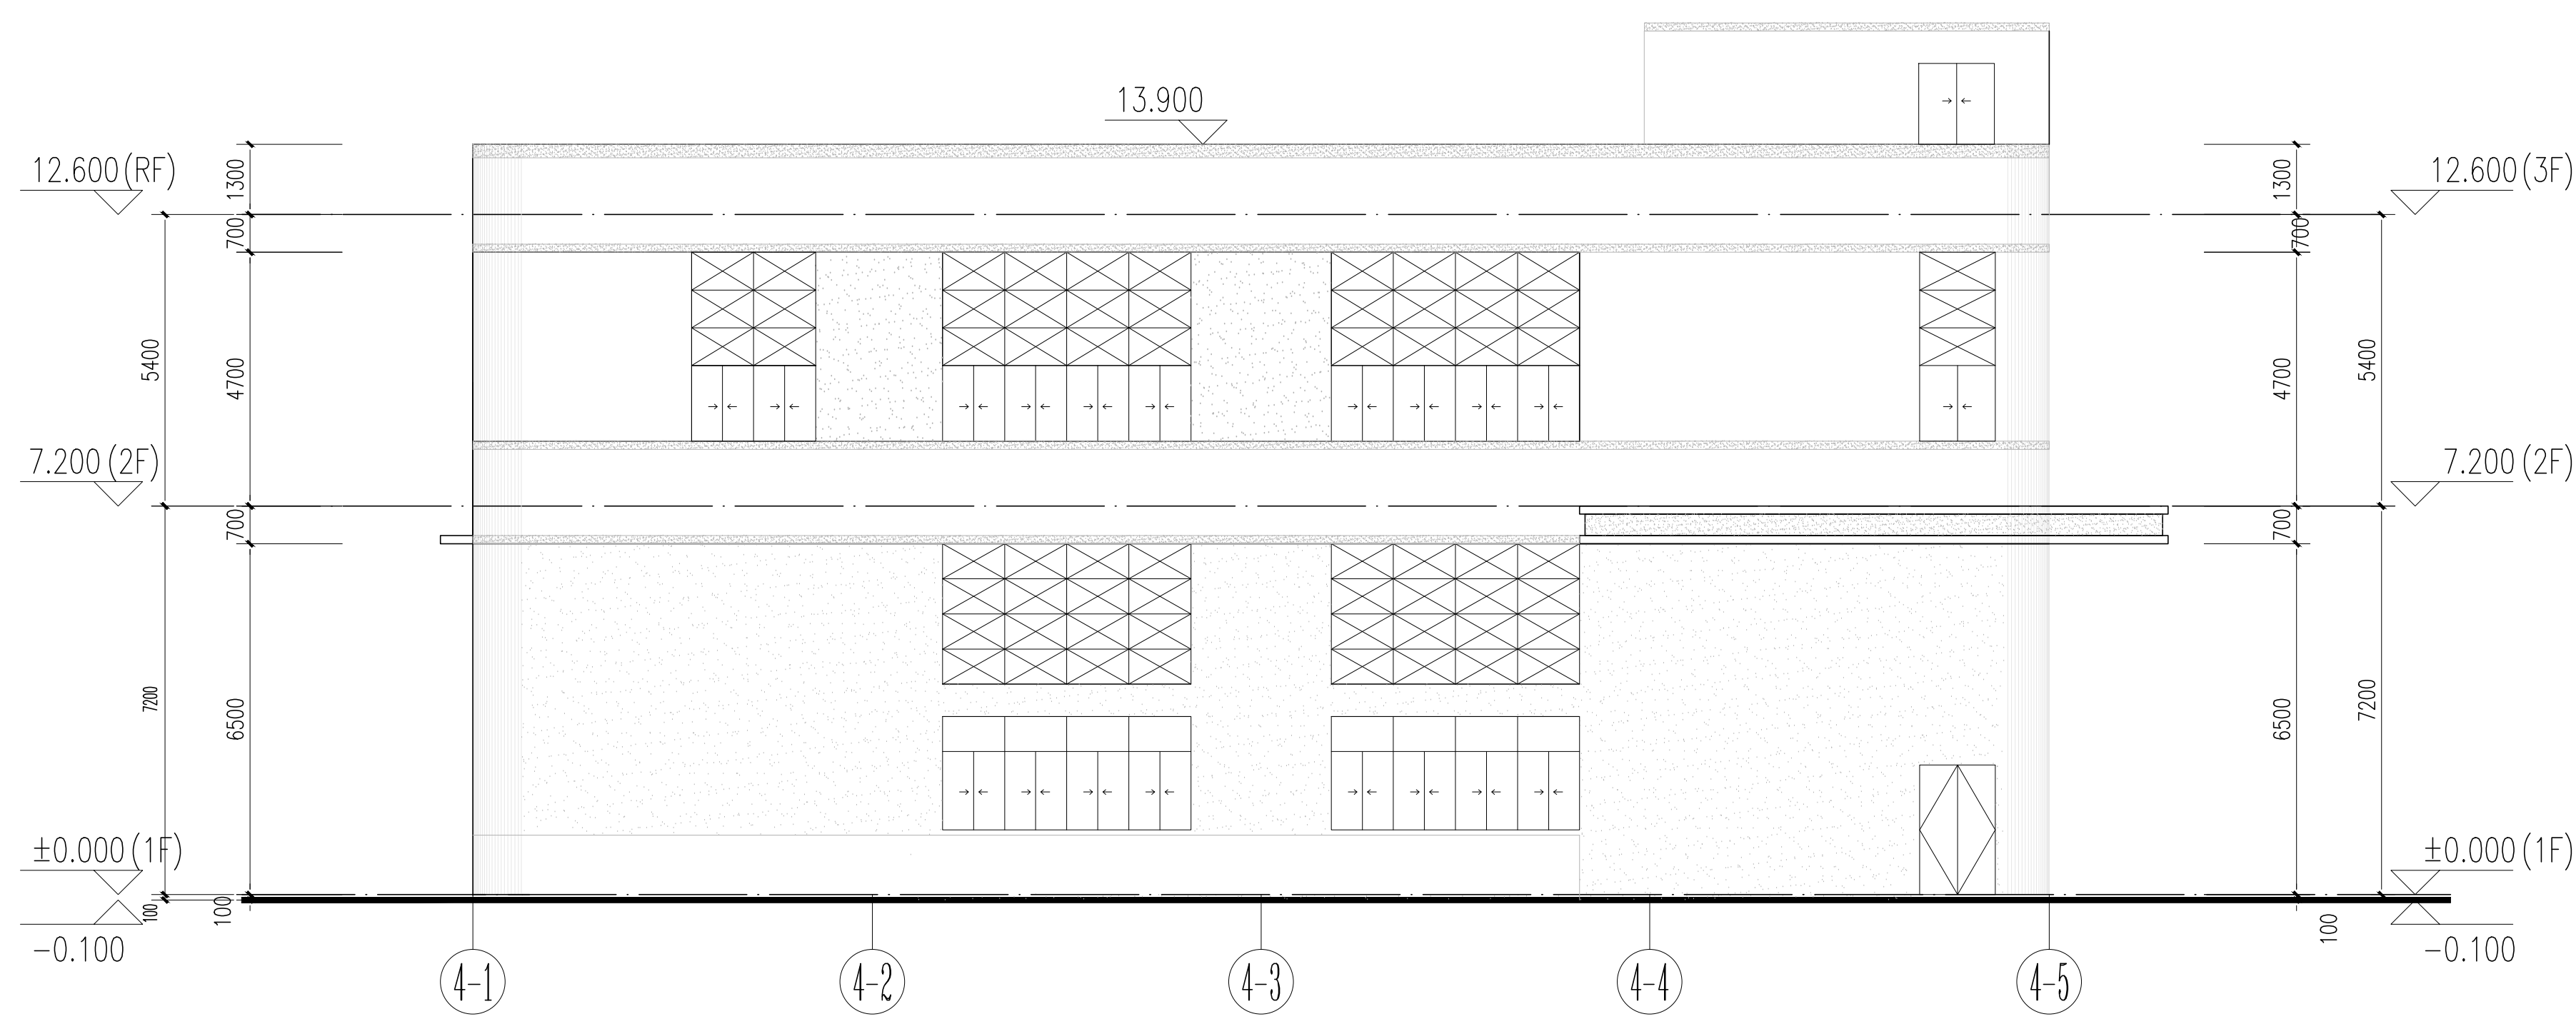

项目结构图					
姓名汪子涵					
注册执业签章					
姓名汪子涵					
注册证书号码15402285					
注册编号502196-008					
审批汪子涵					
审核高翔					
项目负责人汪子涵					
专业负责汪子涵					
校对李君慧					
设计李思彬					
建设单位					
广东东松光电有限公司					
工程名称					
5G半导体功率元器件项目					
子项名称					
厂房					
4#厂房					
图名					
东立面图、西立面图					
南立面图、北立面图					
建筑平面图					
设计日期					
设计人					
审核人					
审批人					
专业负责人					
项目负责人					
注册证书号码					
注册编号					
姓名					
汪子涵					
15402285					
502196-008					
高翔					
李君慧					
李思彬					
汪子涵					
汪子涵					
汪子涵					
高翔					
李君慧					
李思彬					
汪子涵					
汪子涵					
汪子涵					
高翔					

备注: none

 中迪设计
四川中迪建筑规划设计有限公司
地址：成都市武侯区佳灵路20号1栋
11层28号
资质证书编号：A151030435
建筑行业（建筑工程）甲级