
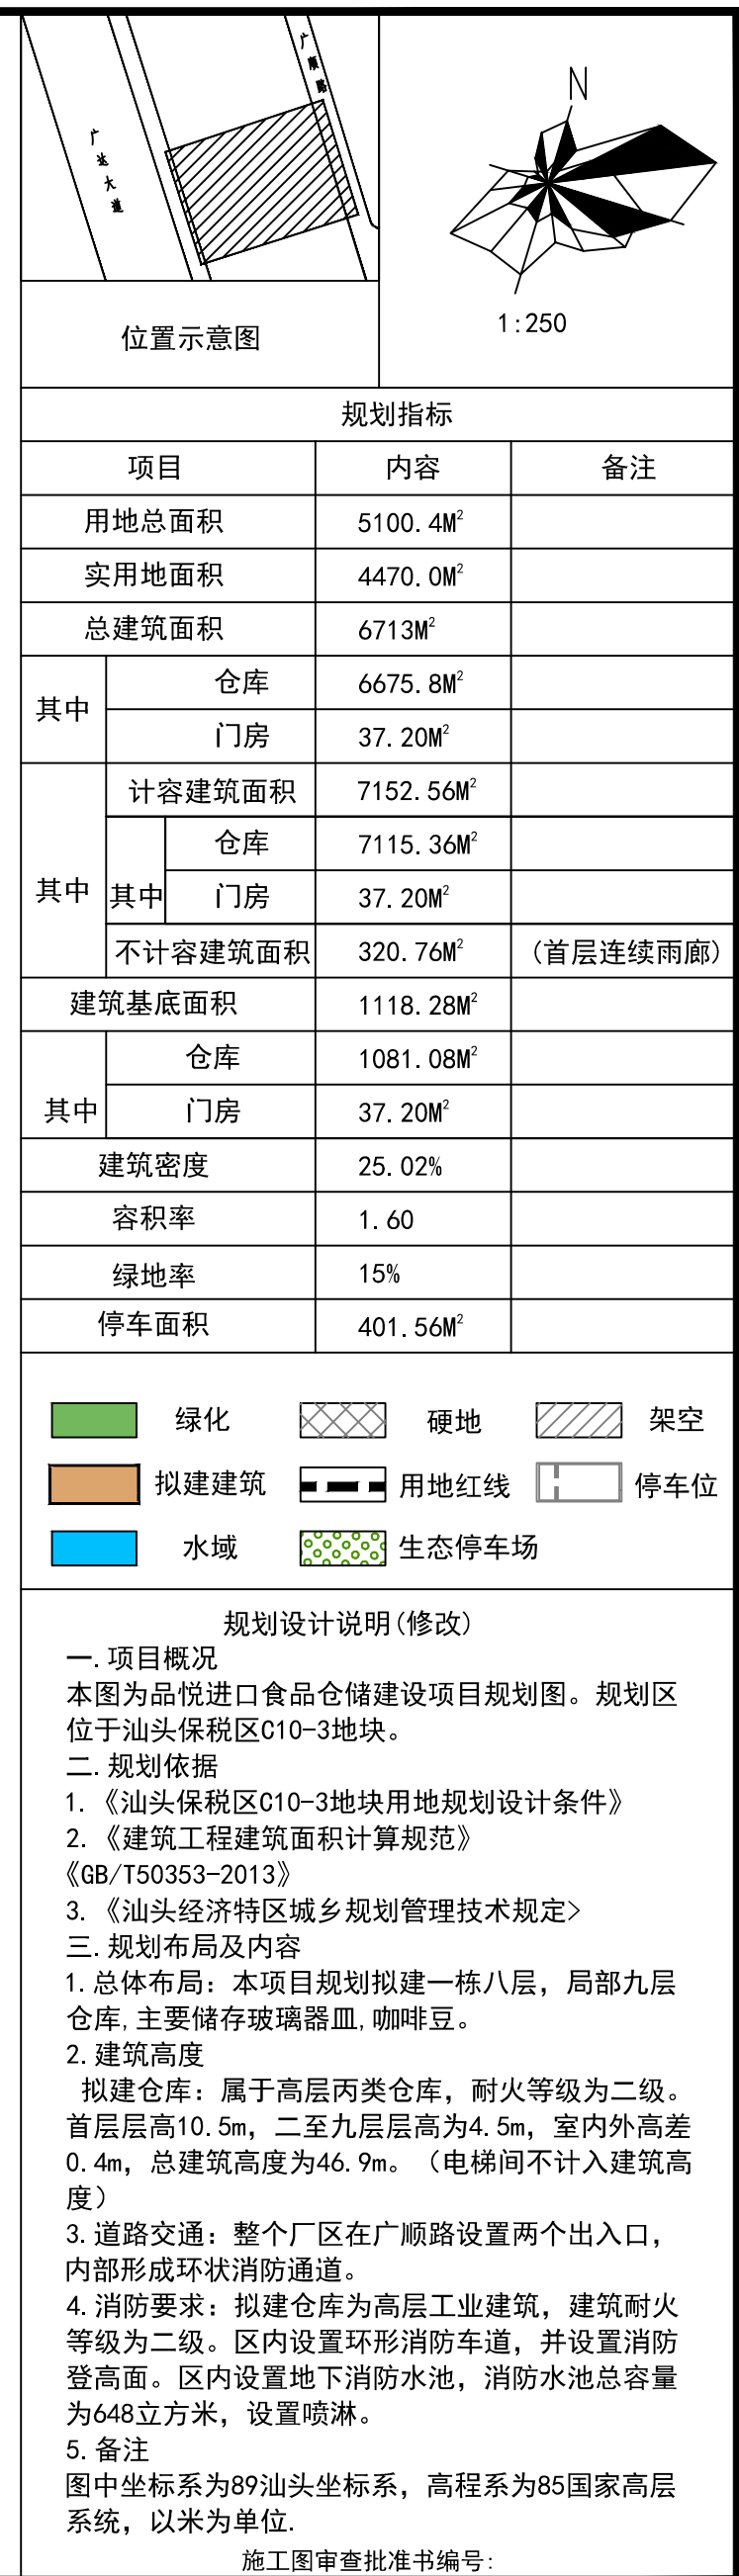
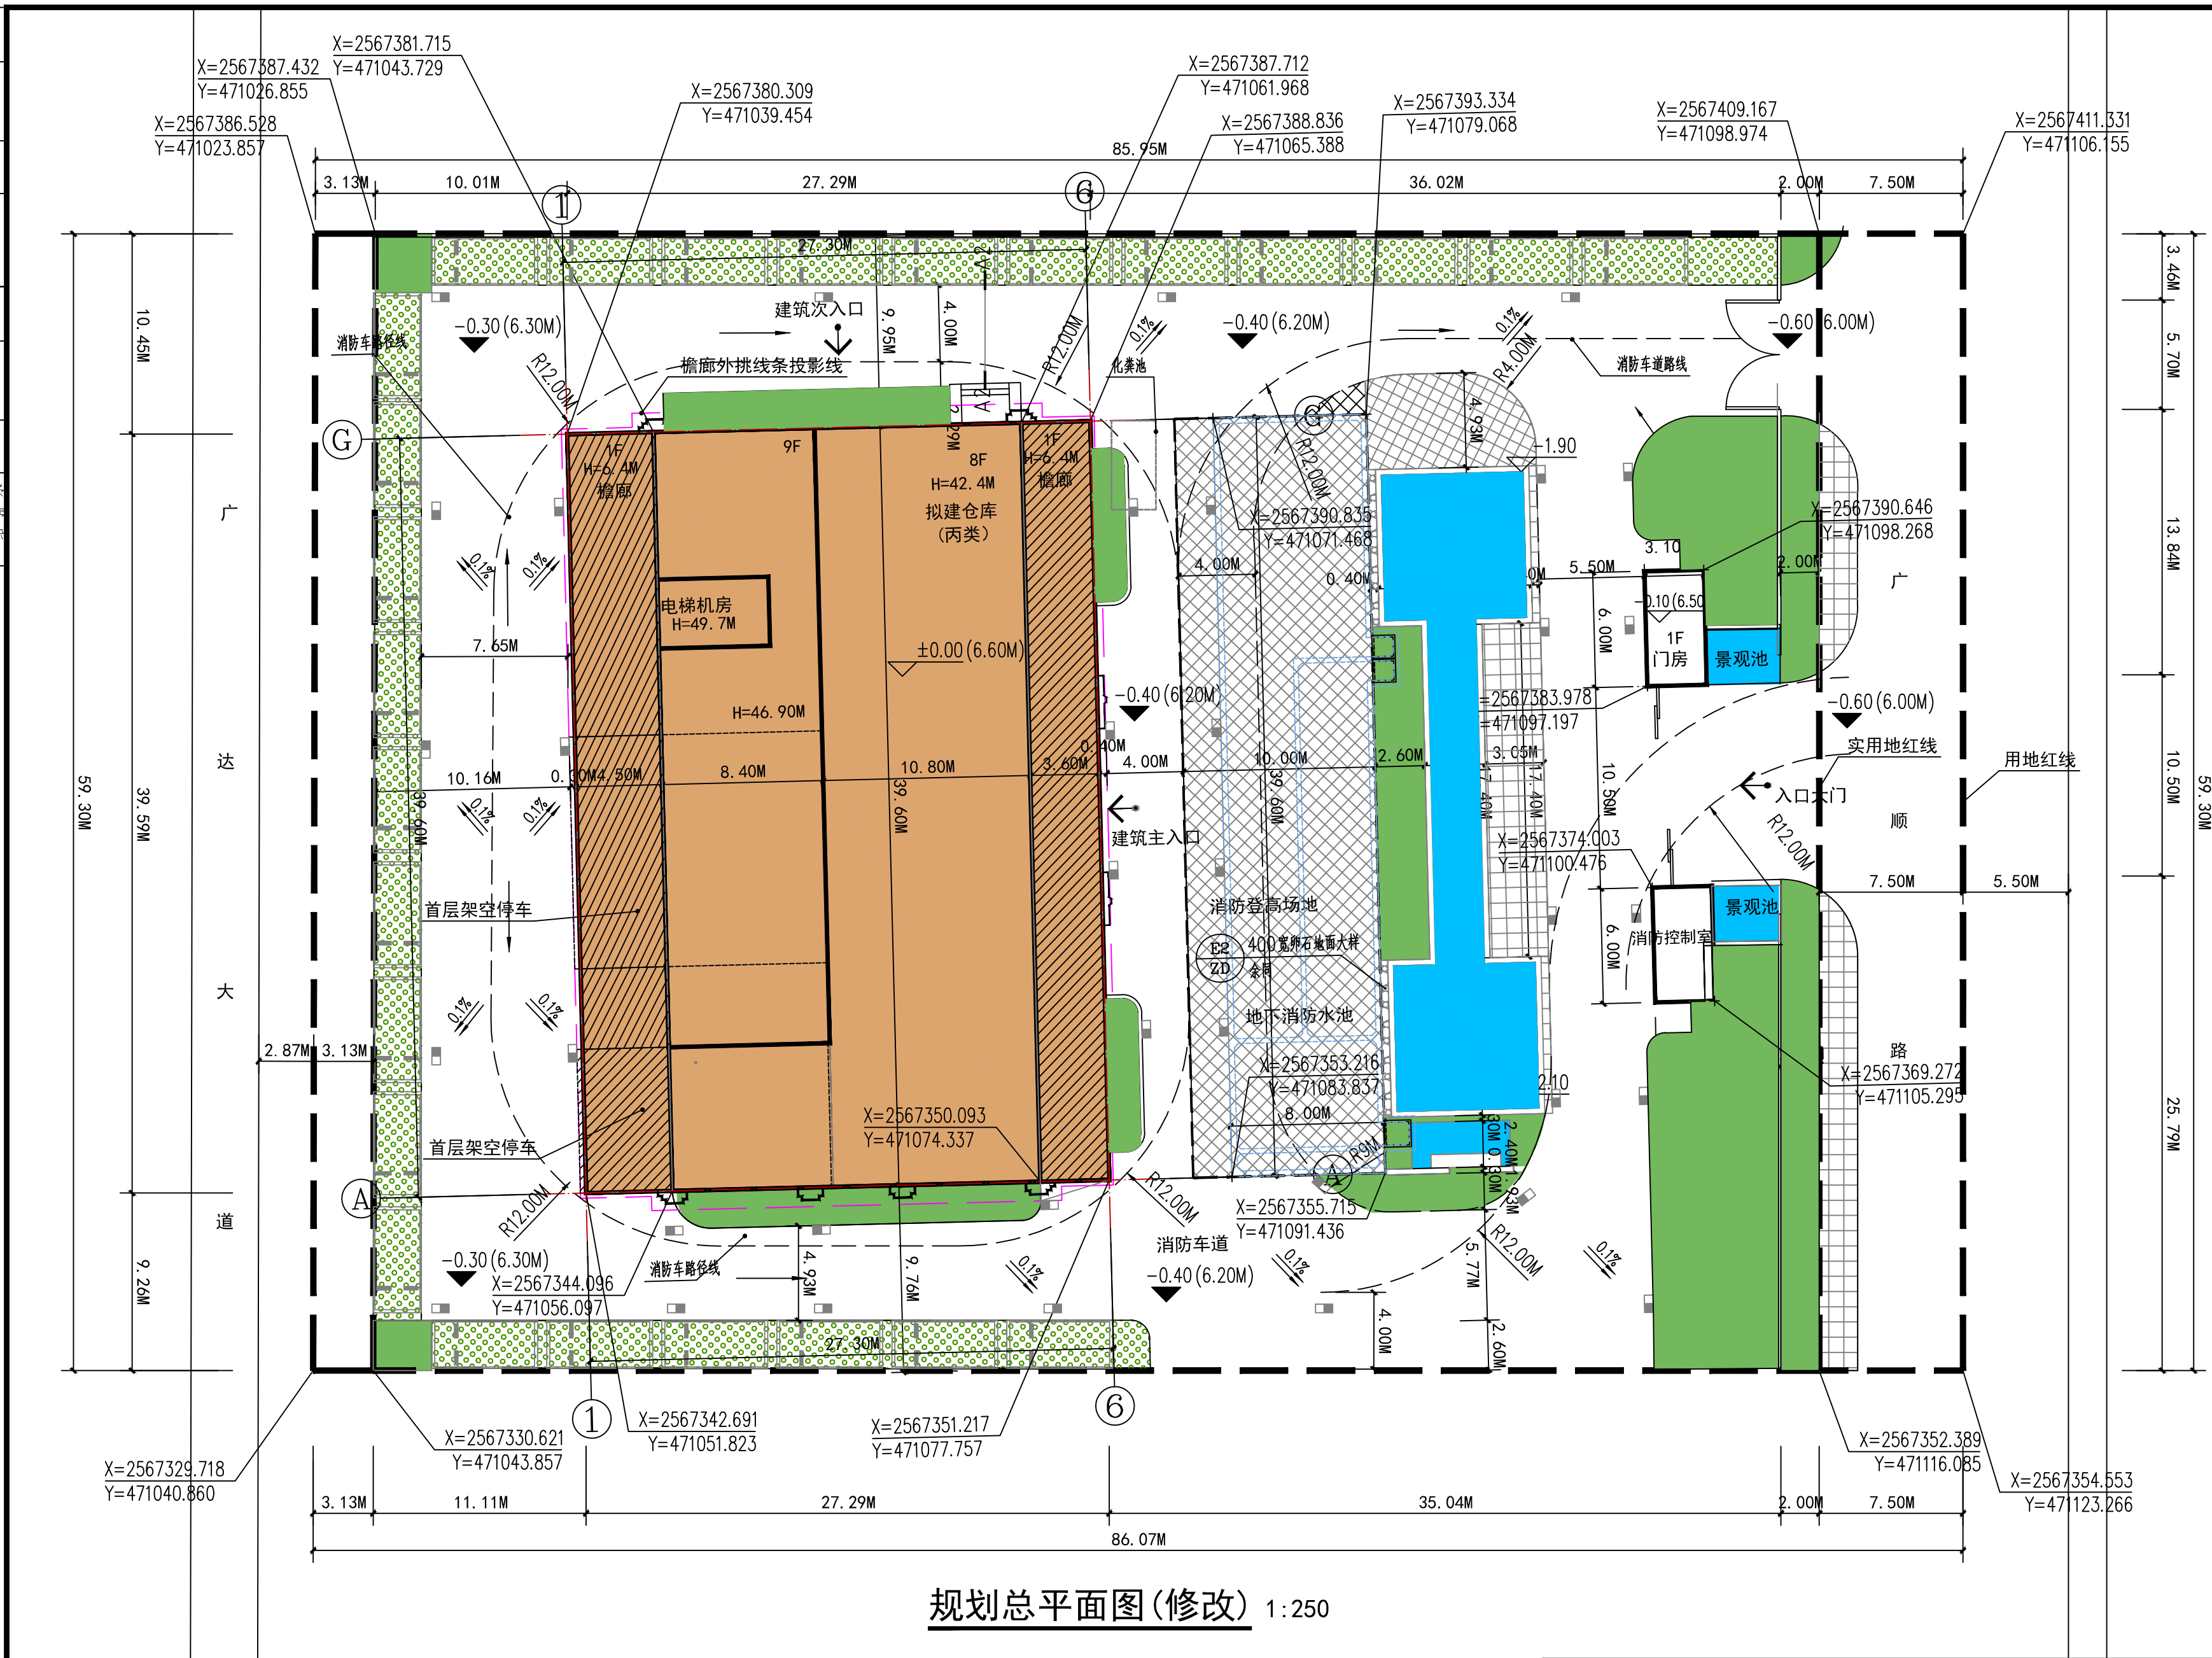
 


 

规划总平面图(修改) 1:250

 广东南雅建筑工程设计有限公司 Guangdong NanYa Architectural Engineering Design Limited company 建筑工程设计证书编号:A144000683(甲级)									
审 定	饶泽锋		校 核	陈志舟		建设单位	汕头市品悦食品有限公司	工程编号	2018A33
审 核	林志鑫		设 计			工程名称	品悦进口食品仓储建设项目	设计阶段	方案报建
项目负责人	章贞强		设 计	李克辉		图纸内容	规划总平面图(修改2)	图 号	ZT
专业负责人	章贞强		制 图	李克辉				日 期	2022.10