


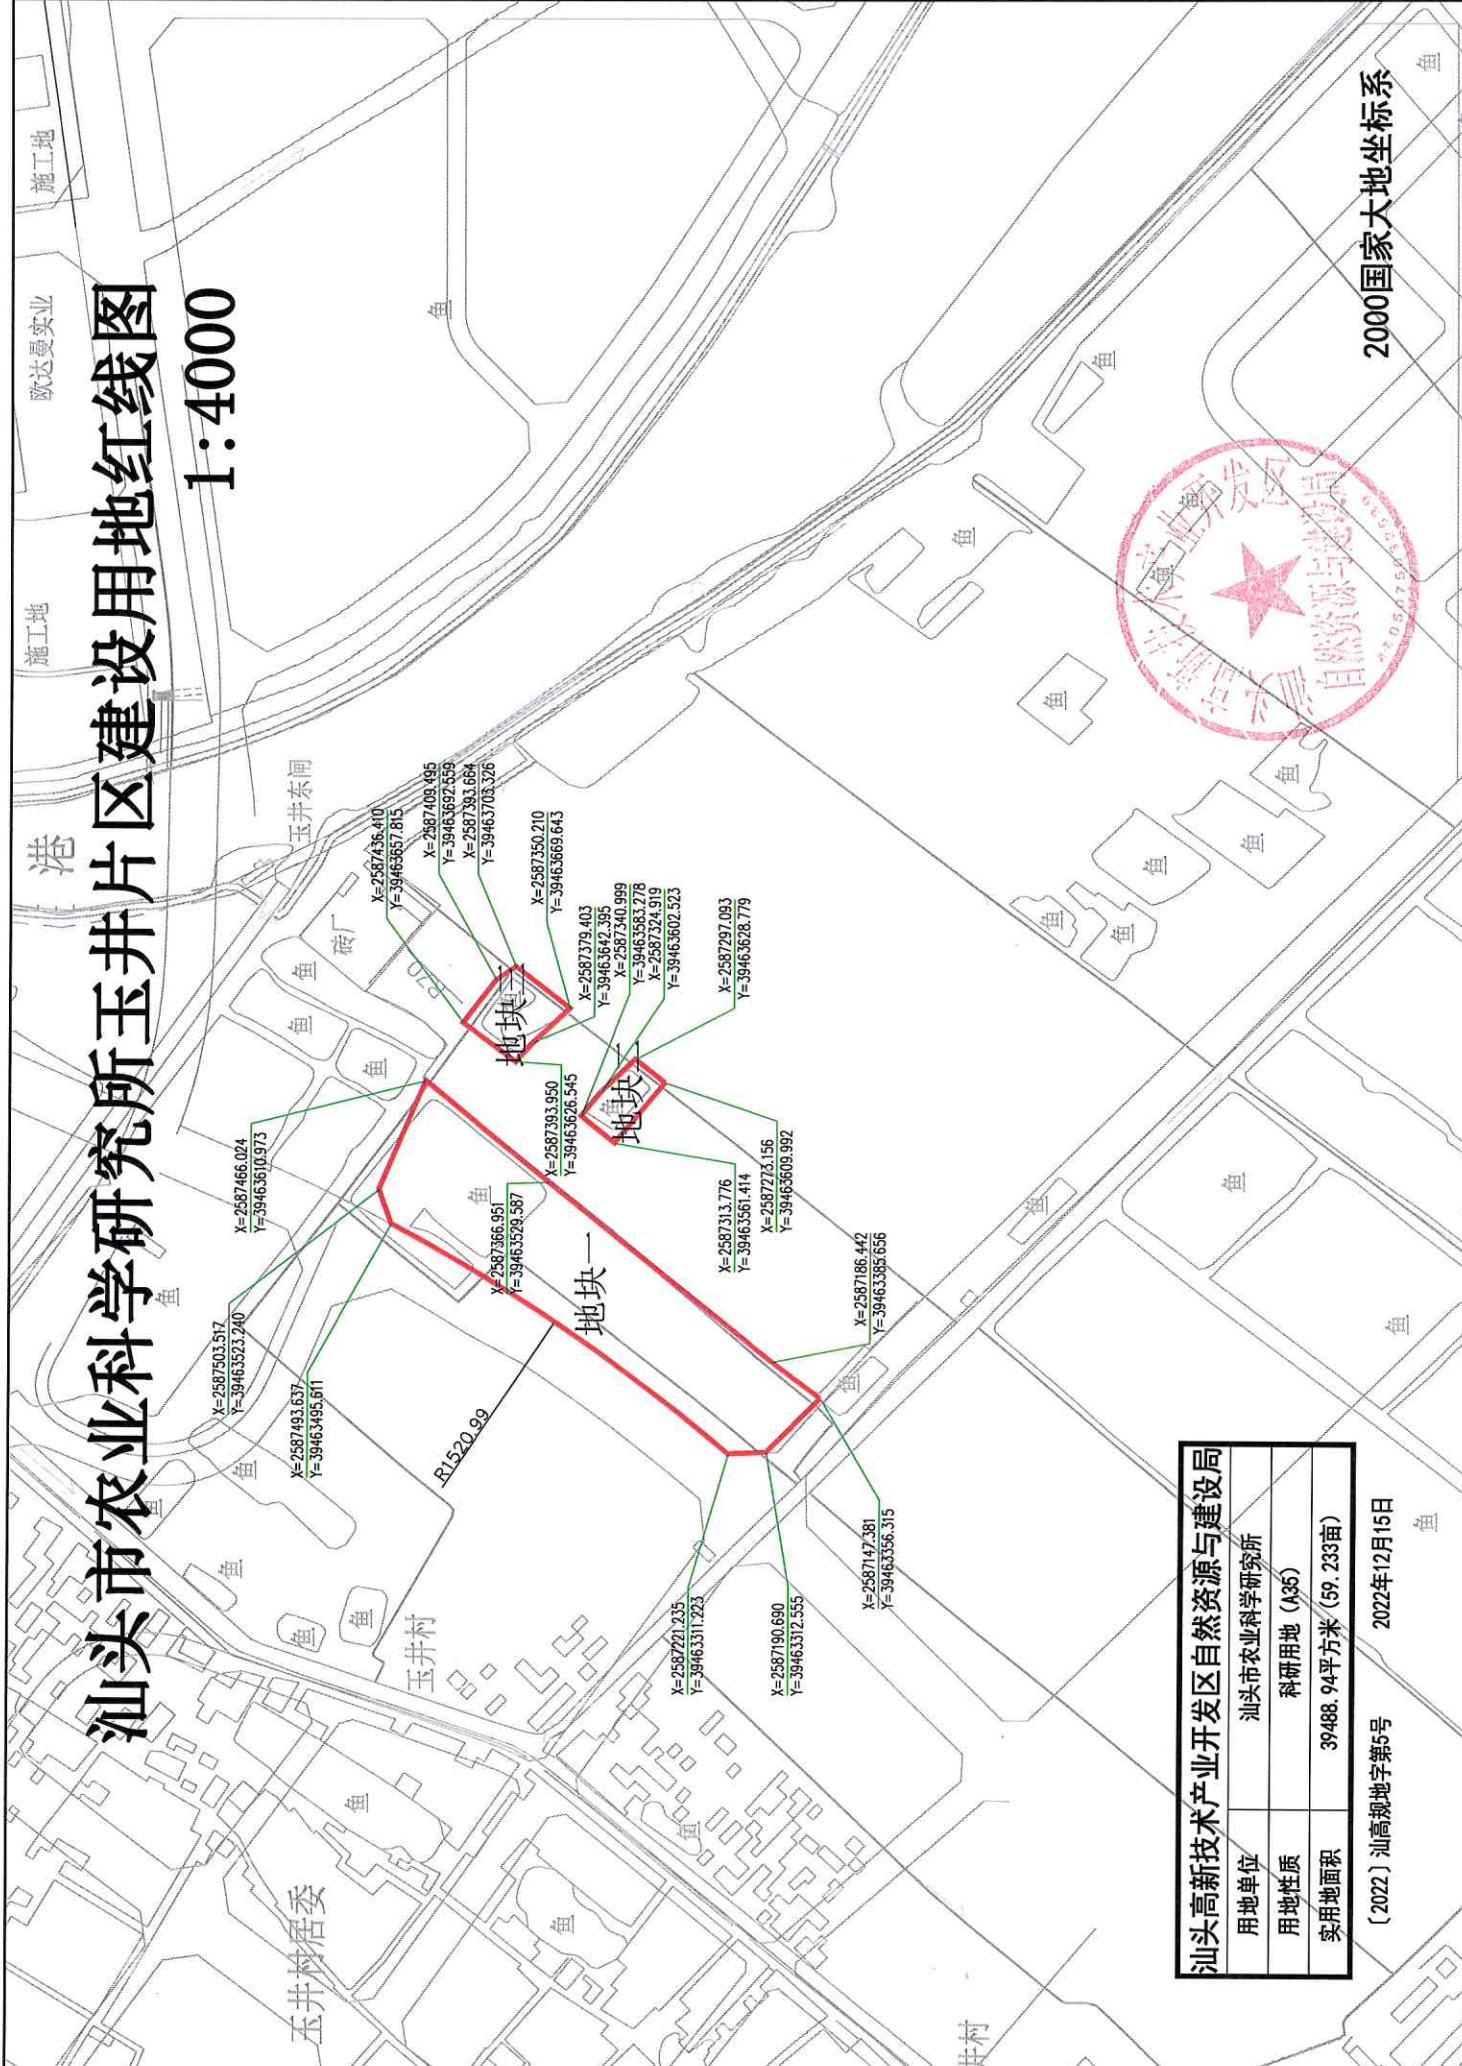

汕头市农业科学研究所玉井片区建设用地红线图

1:4000

汕头高新技术产业开发区自然资源与建设局	汕头市农业科学研究所
用地单位	汕头市农业科学研究所
用地性质	科研用地 (A35)
实用地面积	39488.94平方米 (59.233亩)

〔2022〕汕高规地字第5号 2022年12月15日

2000国家大地坐标系