



广东粤华医疗器械厂有限公司荣升科技园地块C1号、G1号 及周边地块合并建设用地规划红线图

1:2000

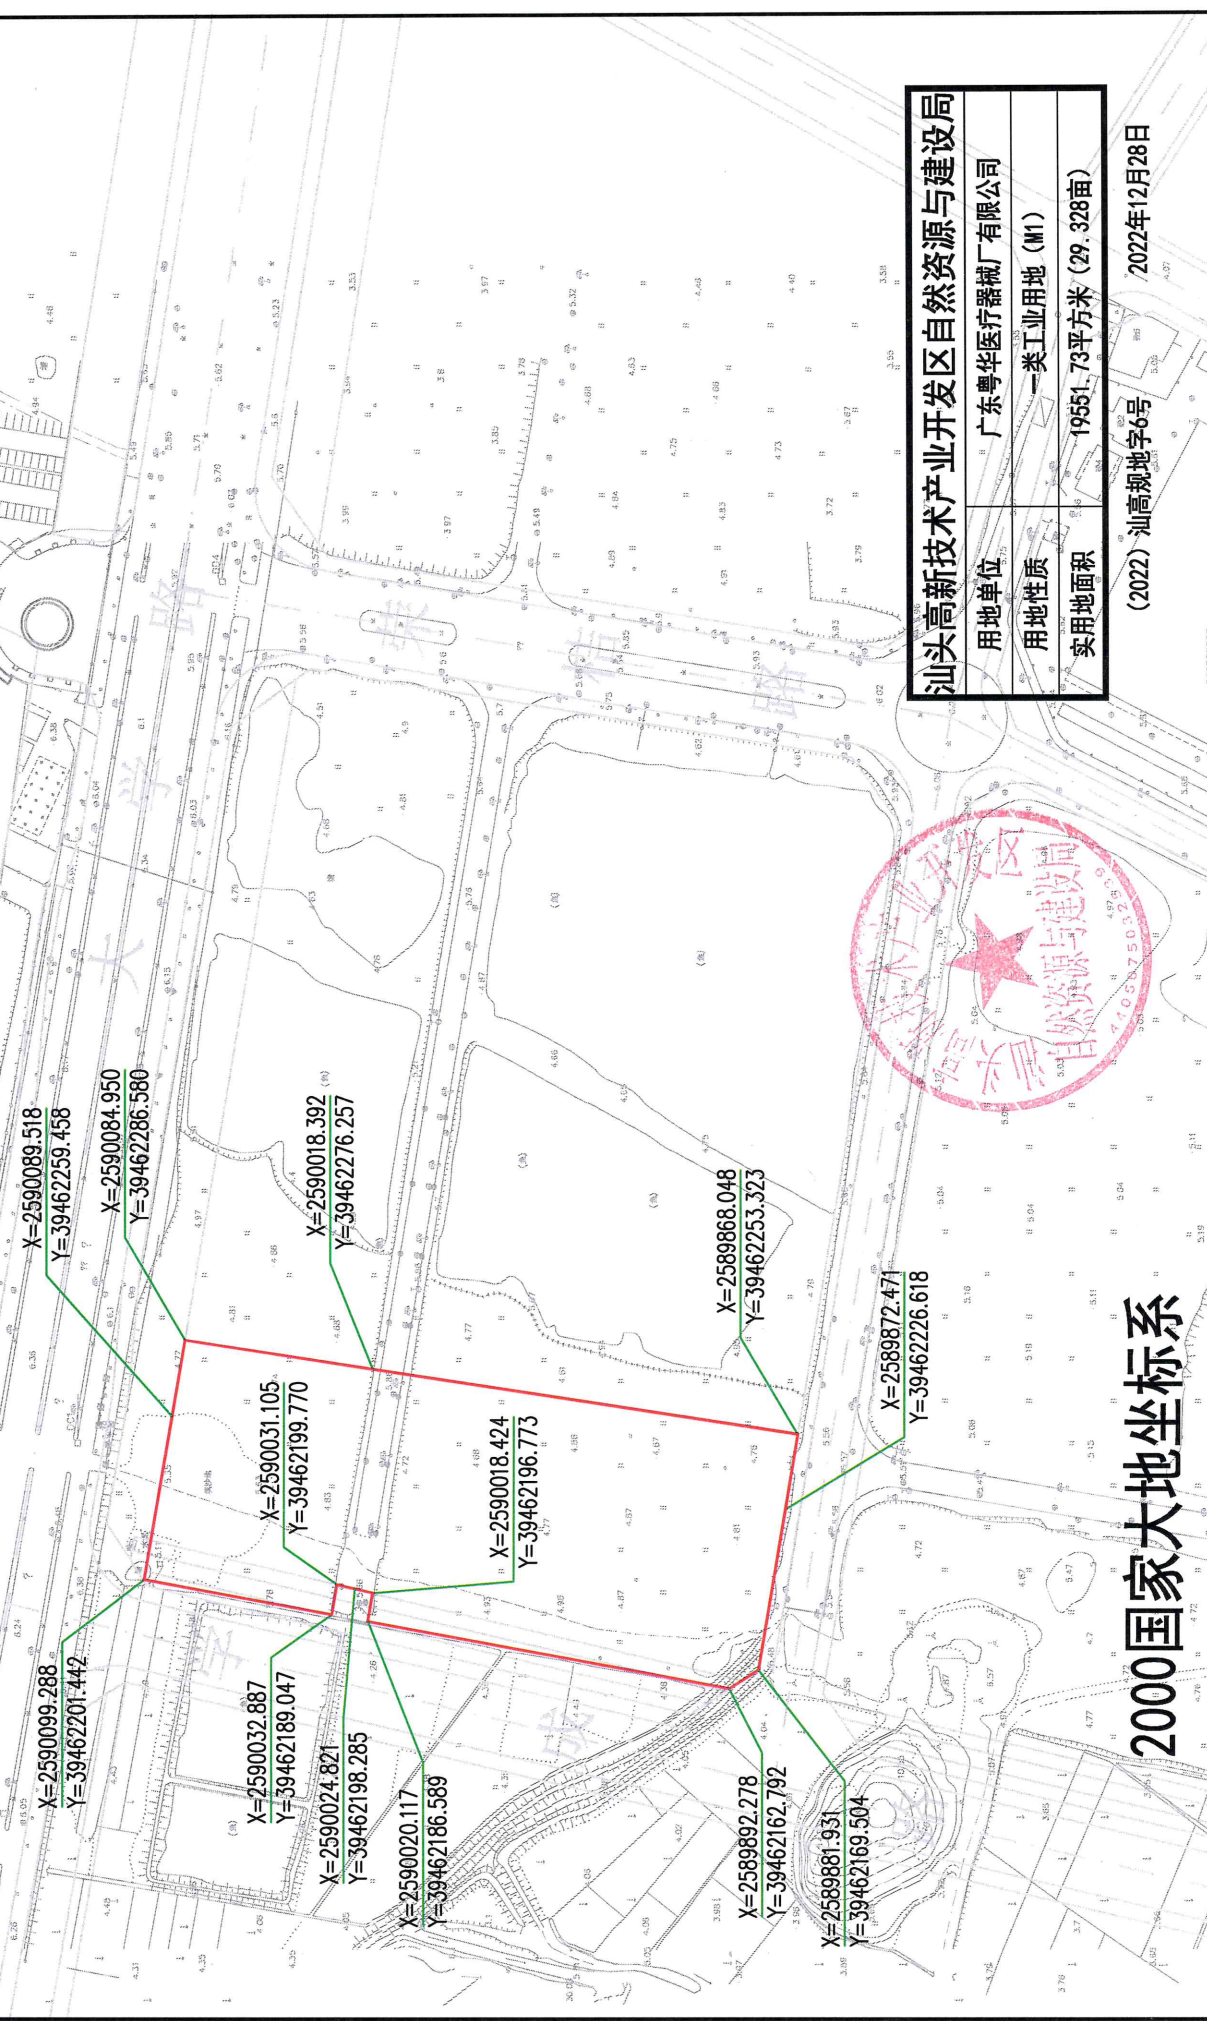

用地单位	广东粤华医疗器械厂有限公司
用地性质	一类工业用地 (M1)
实用地面积	19551.73平方米 (29.328亩)

(2022)汕高规地字6号 / 2022年12月28日

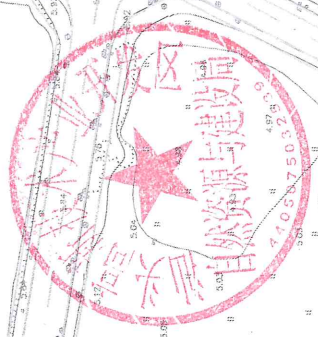

2000国家大地坐标系