桥			
道	水	建	气
给	排	土	电

中华人民共和国一级注册建筑师
姓 名：孙海鹏
注册号：4200125-006
有效期：至2025年05月

中国市政工程中南设计研究总院有限公司
出图专用章
工程设计综合资质甲级。
证书号：A142001257 有效期至2025年03月02日

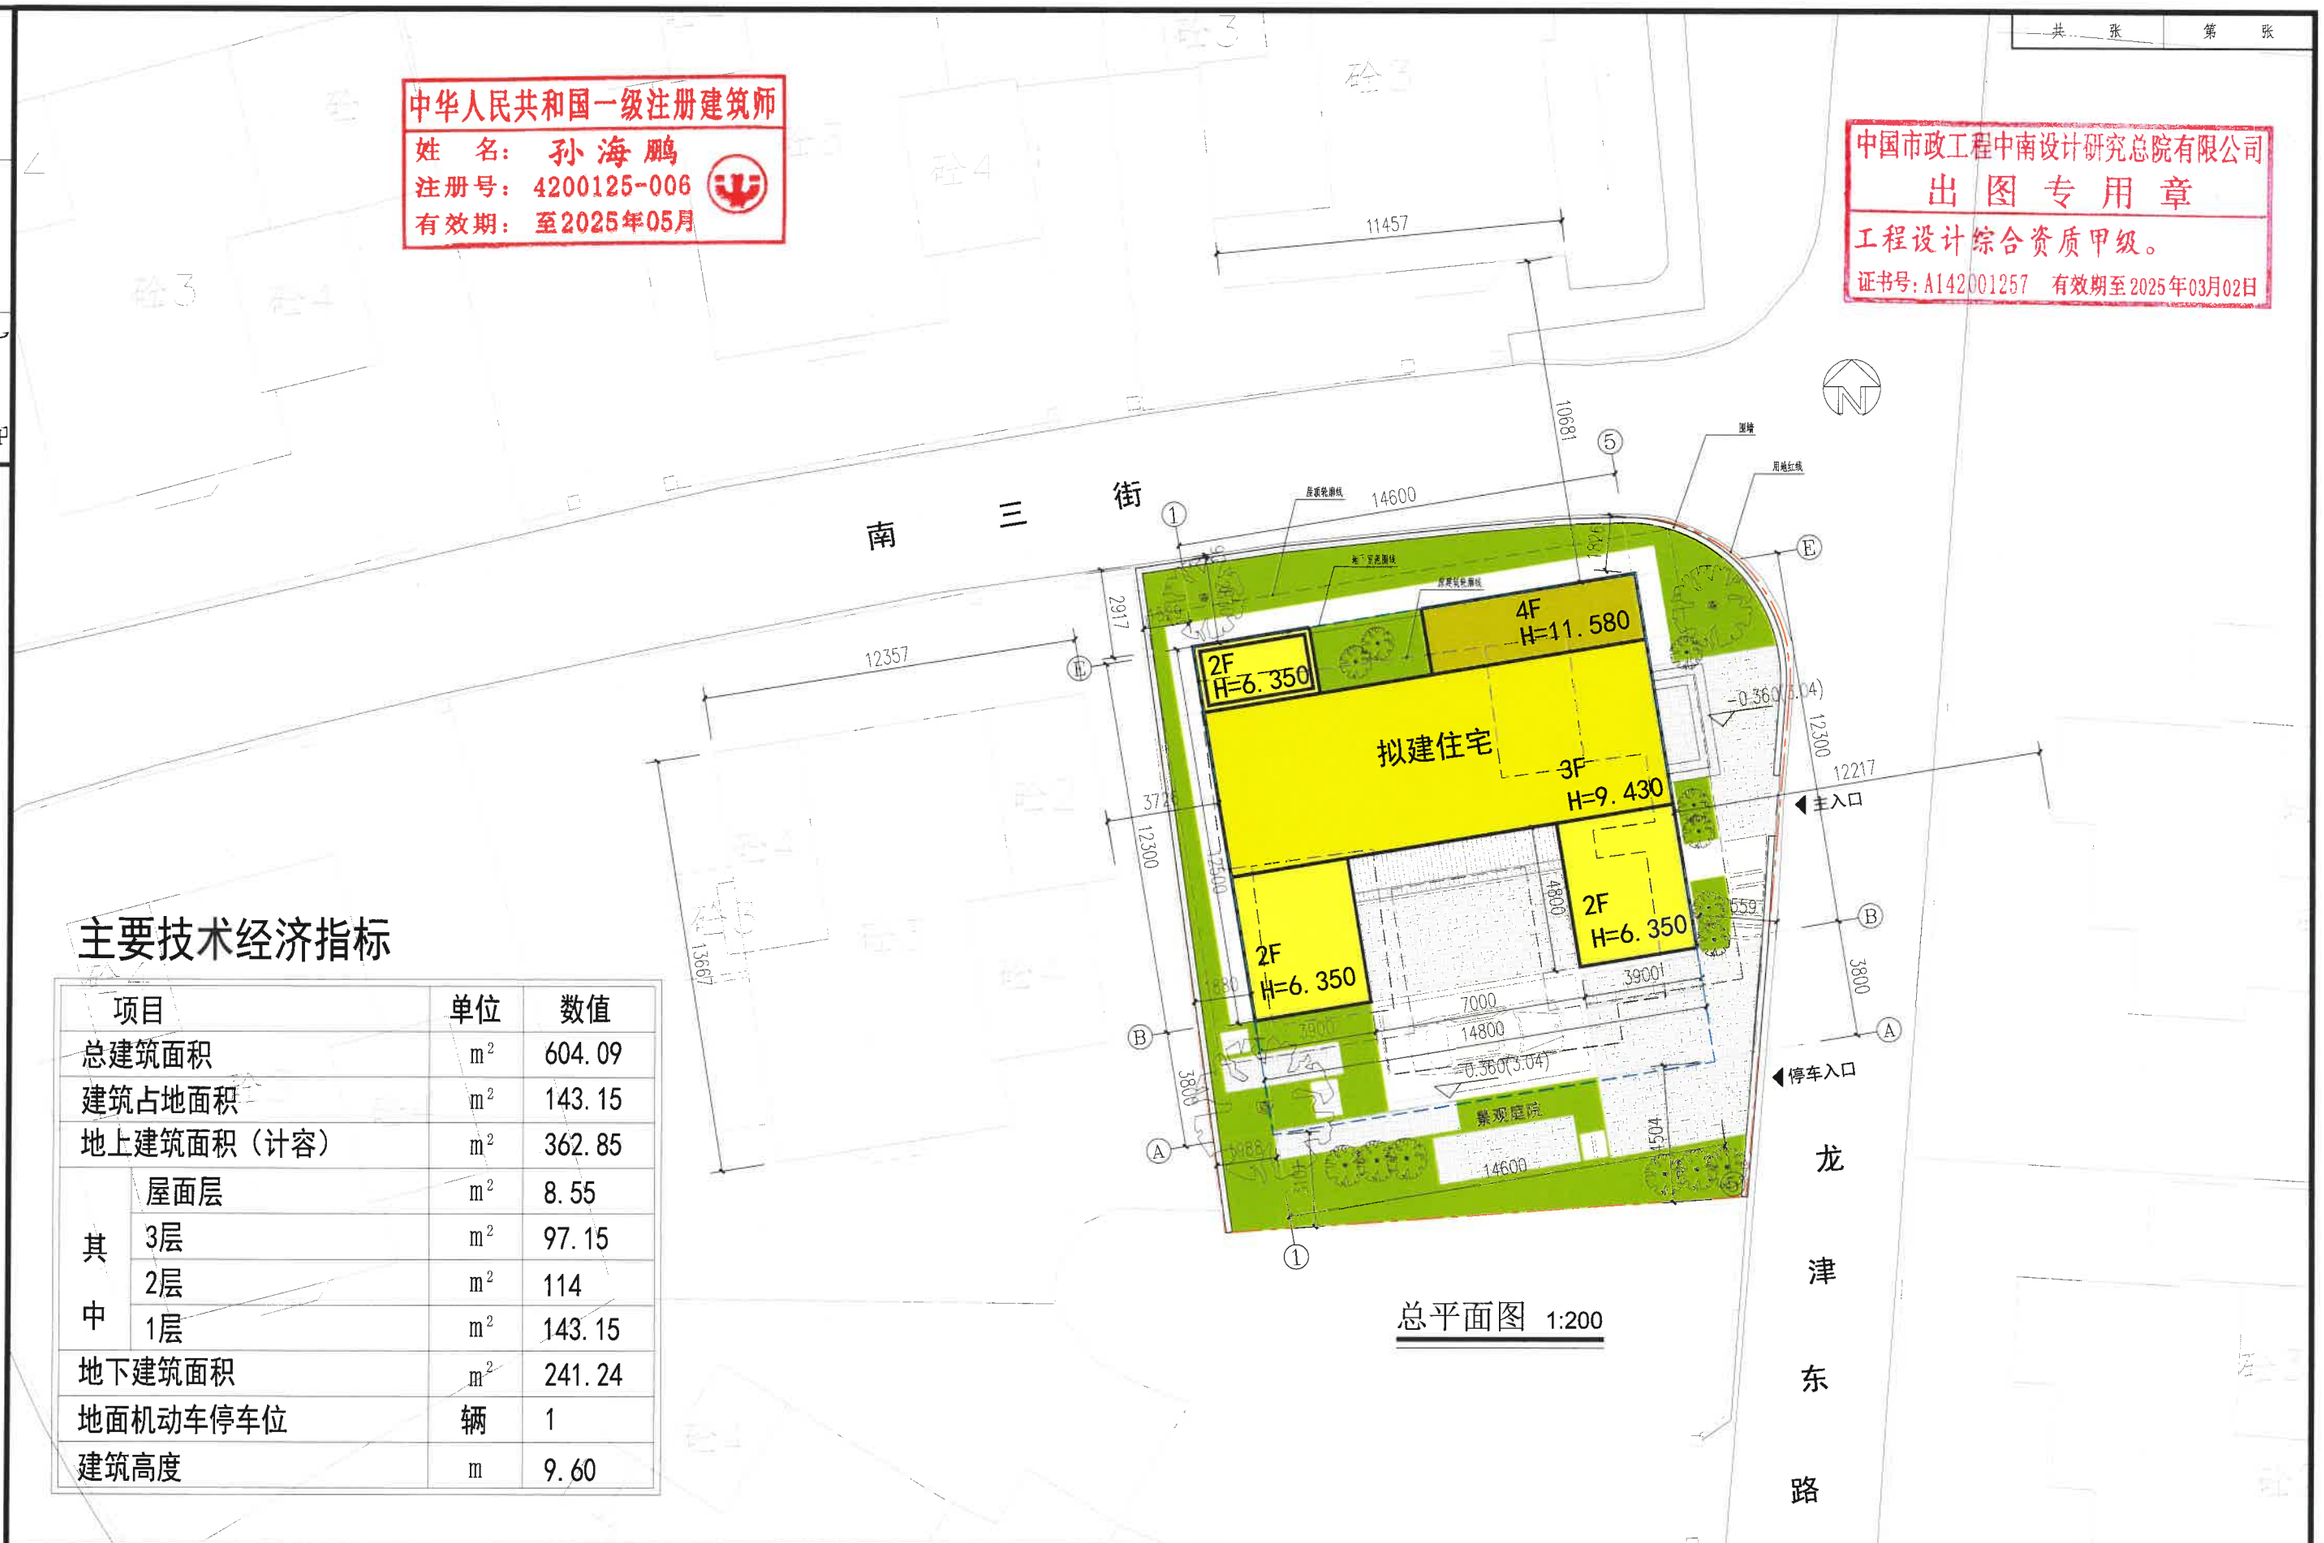

总平面图 1:200

主要技术经济指标

项目		单位	数值
总建筑面积		m^2	604.09
建筑占地面积		m^2	143.15
地上建筑面积（计容）		m^2	362.85
其中	屋面层	m^2	8.55
	3层	m^2	97.15
	2层	m^2	114
	1层	m^2	143.15
地下建筑面积		m^2	241.24
地面机动车停车位		辆	1
建筑高度		m	9.60

中国市政工程中南设计研究总院有限公司
工程设计综合资质甲级A142001257 工程咨询甲级 甲212021010950

审定	李杰	专业负责人	胡晓曦	设计号	建01-2023016	工程名称	汕头市龙津花园别墅24幢改建项目	图号	10-001
审核	陈盛权	校核	刘运	设计阶段	施工图	子项		版本号	
项目负责人	陈盛权	设计	胡晓曦	日期	2023.06.20	图纸名称	总平面图		