


舵次路与金凤西路交界东北侧H02-02A地块建设用地规划红线图

1:2000

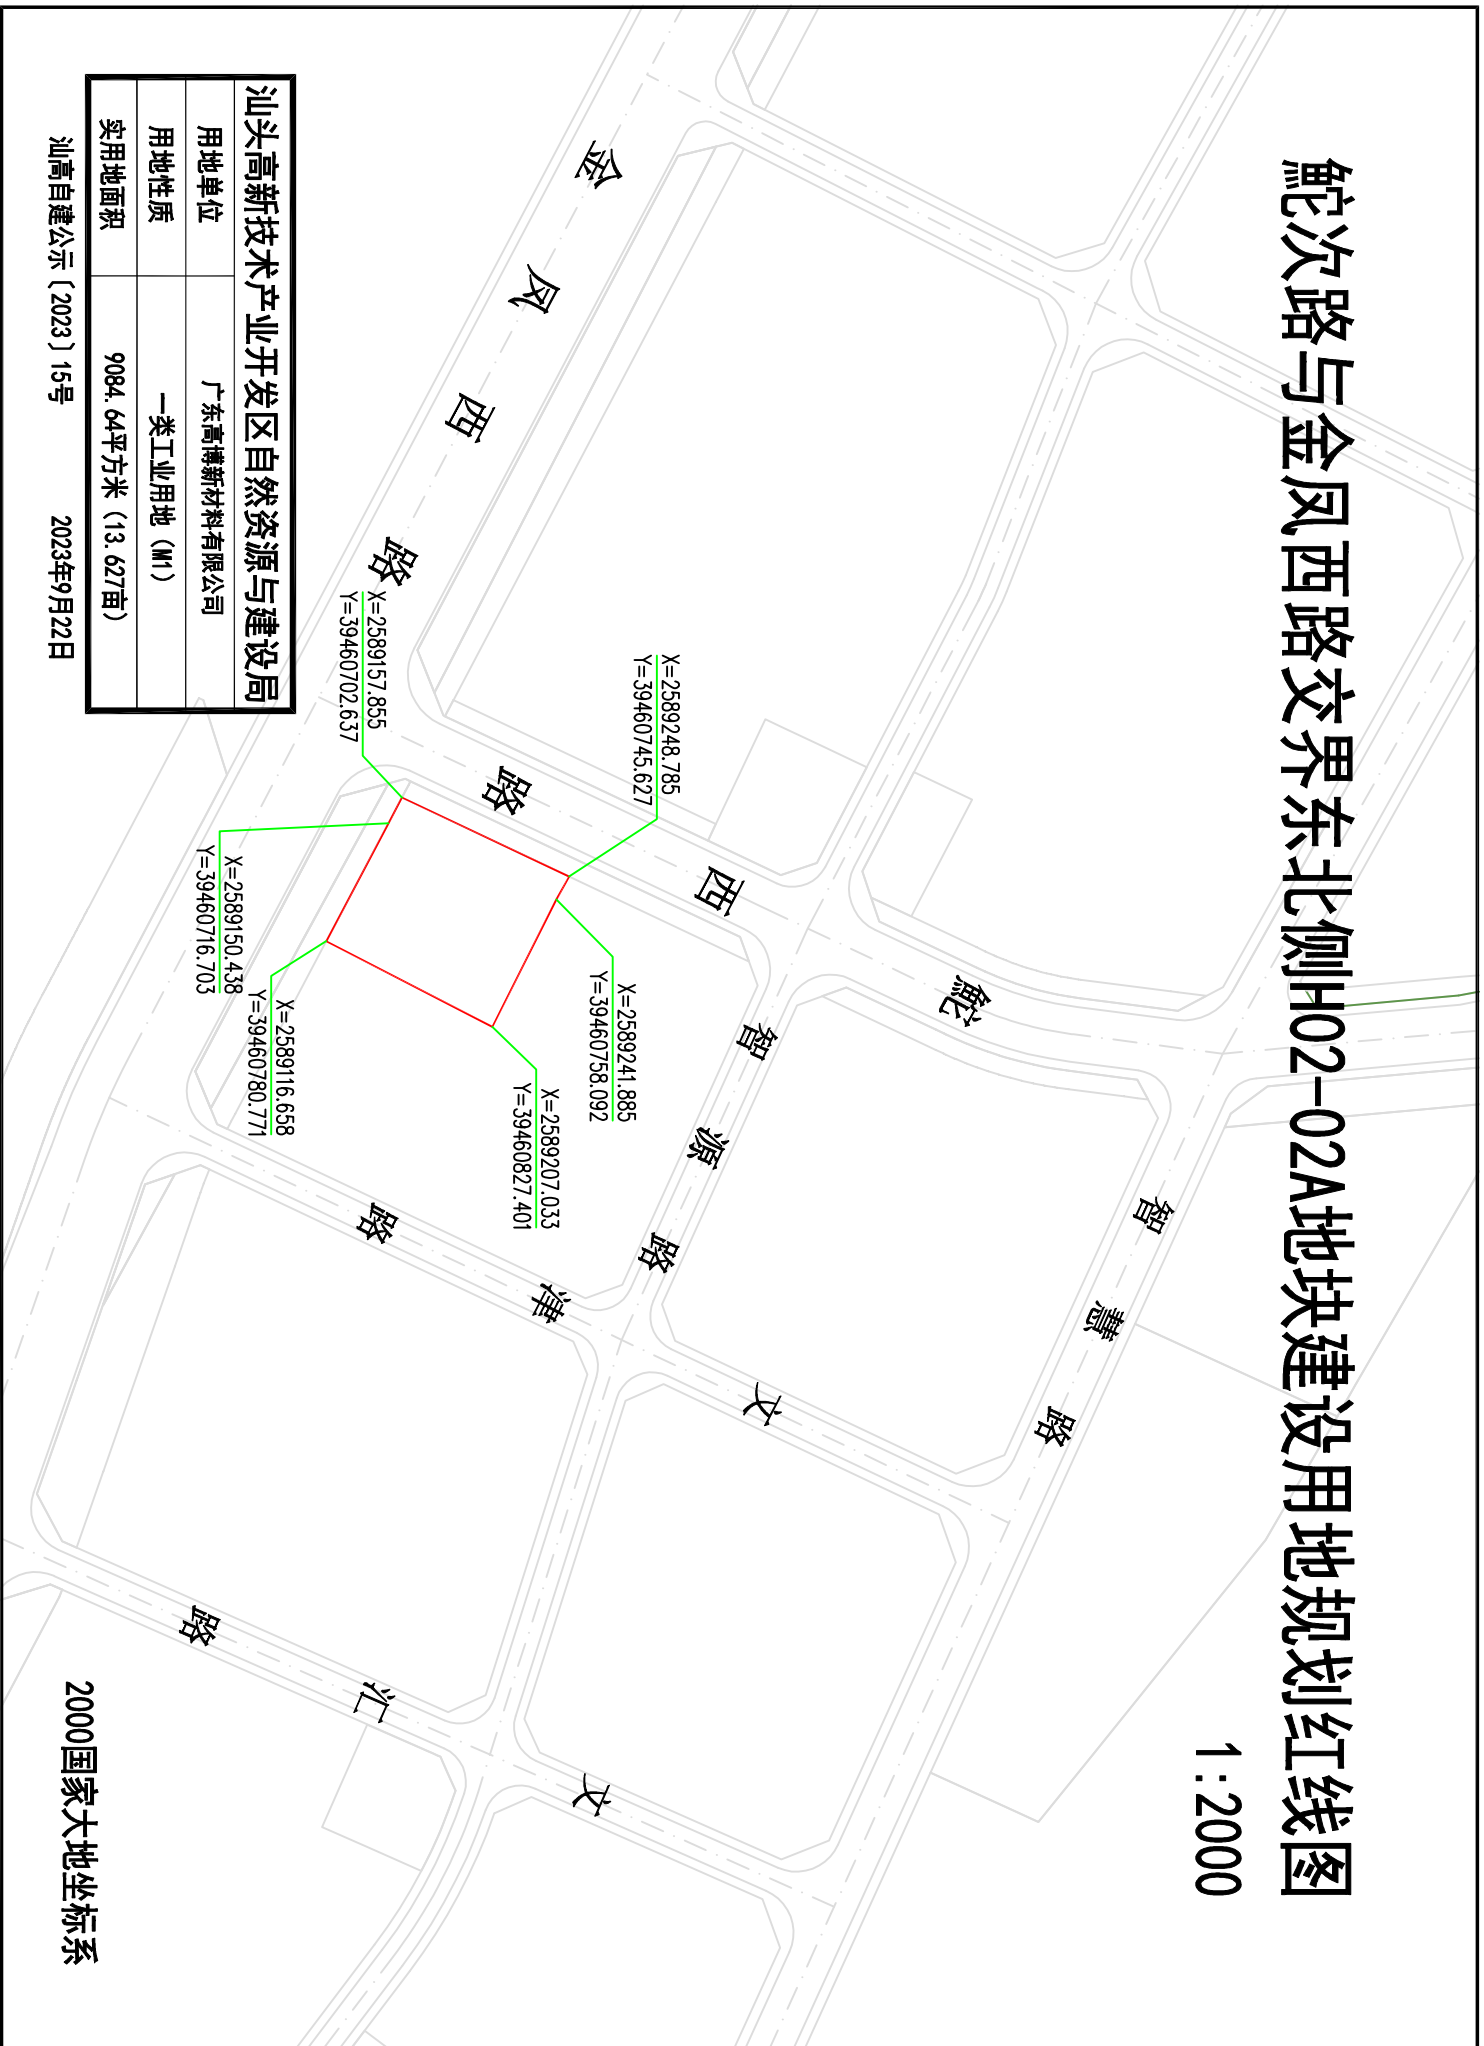

汕头高新技术产业开发区自然资源与建设局

用地单位	广东高博新材料有限公司
用地性质	一类工业用地 (M1)
实用地面积	9084.64平方米 (13.627亩)

汕高自建公示〔2023〕15号

2023年9月22日

2000国家大地坐标系