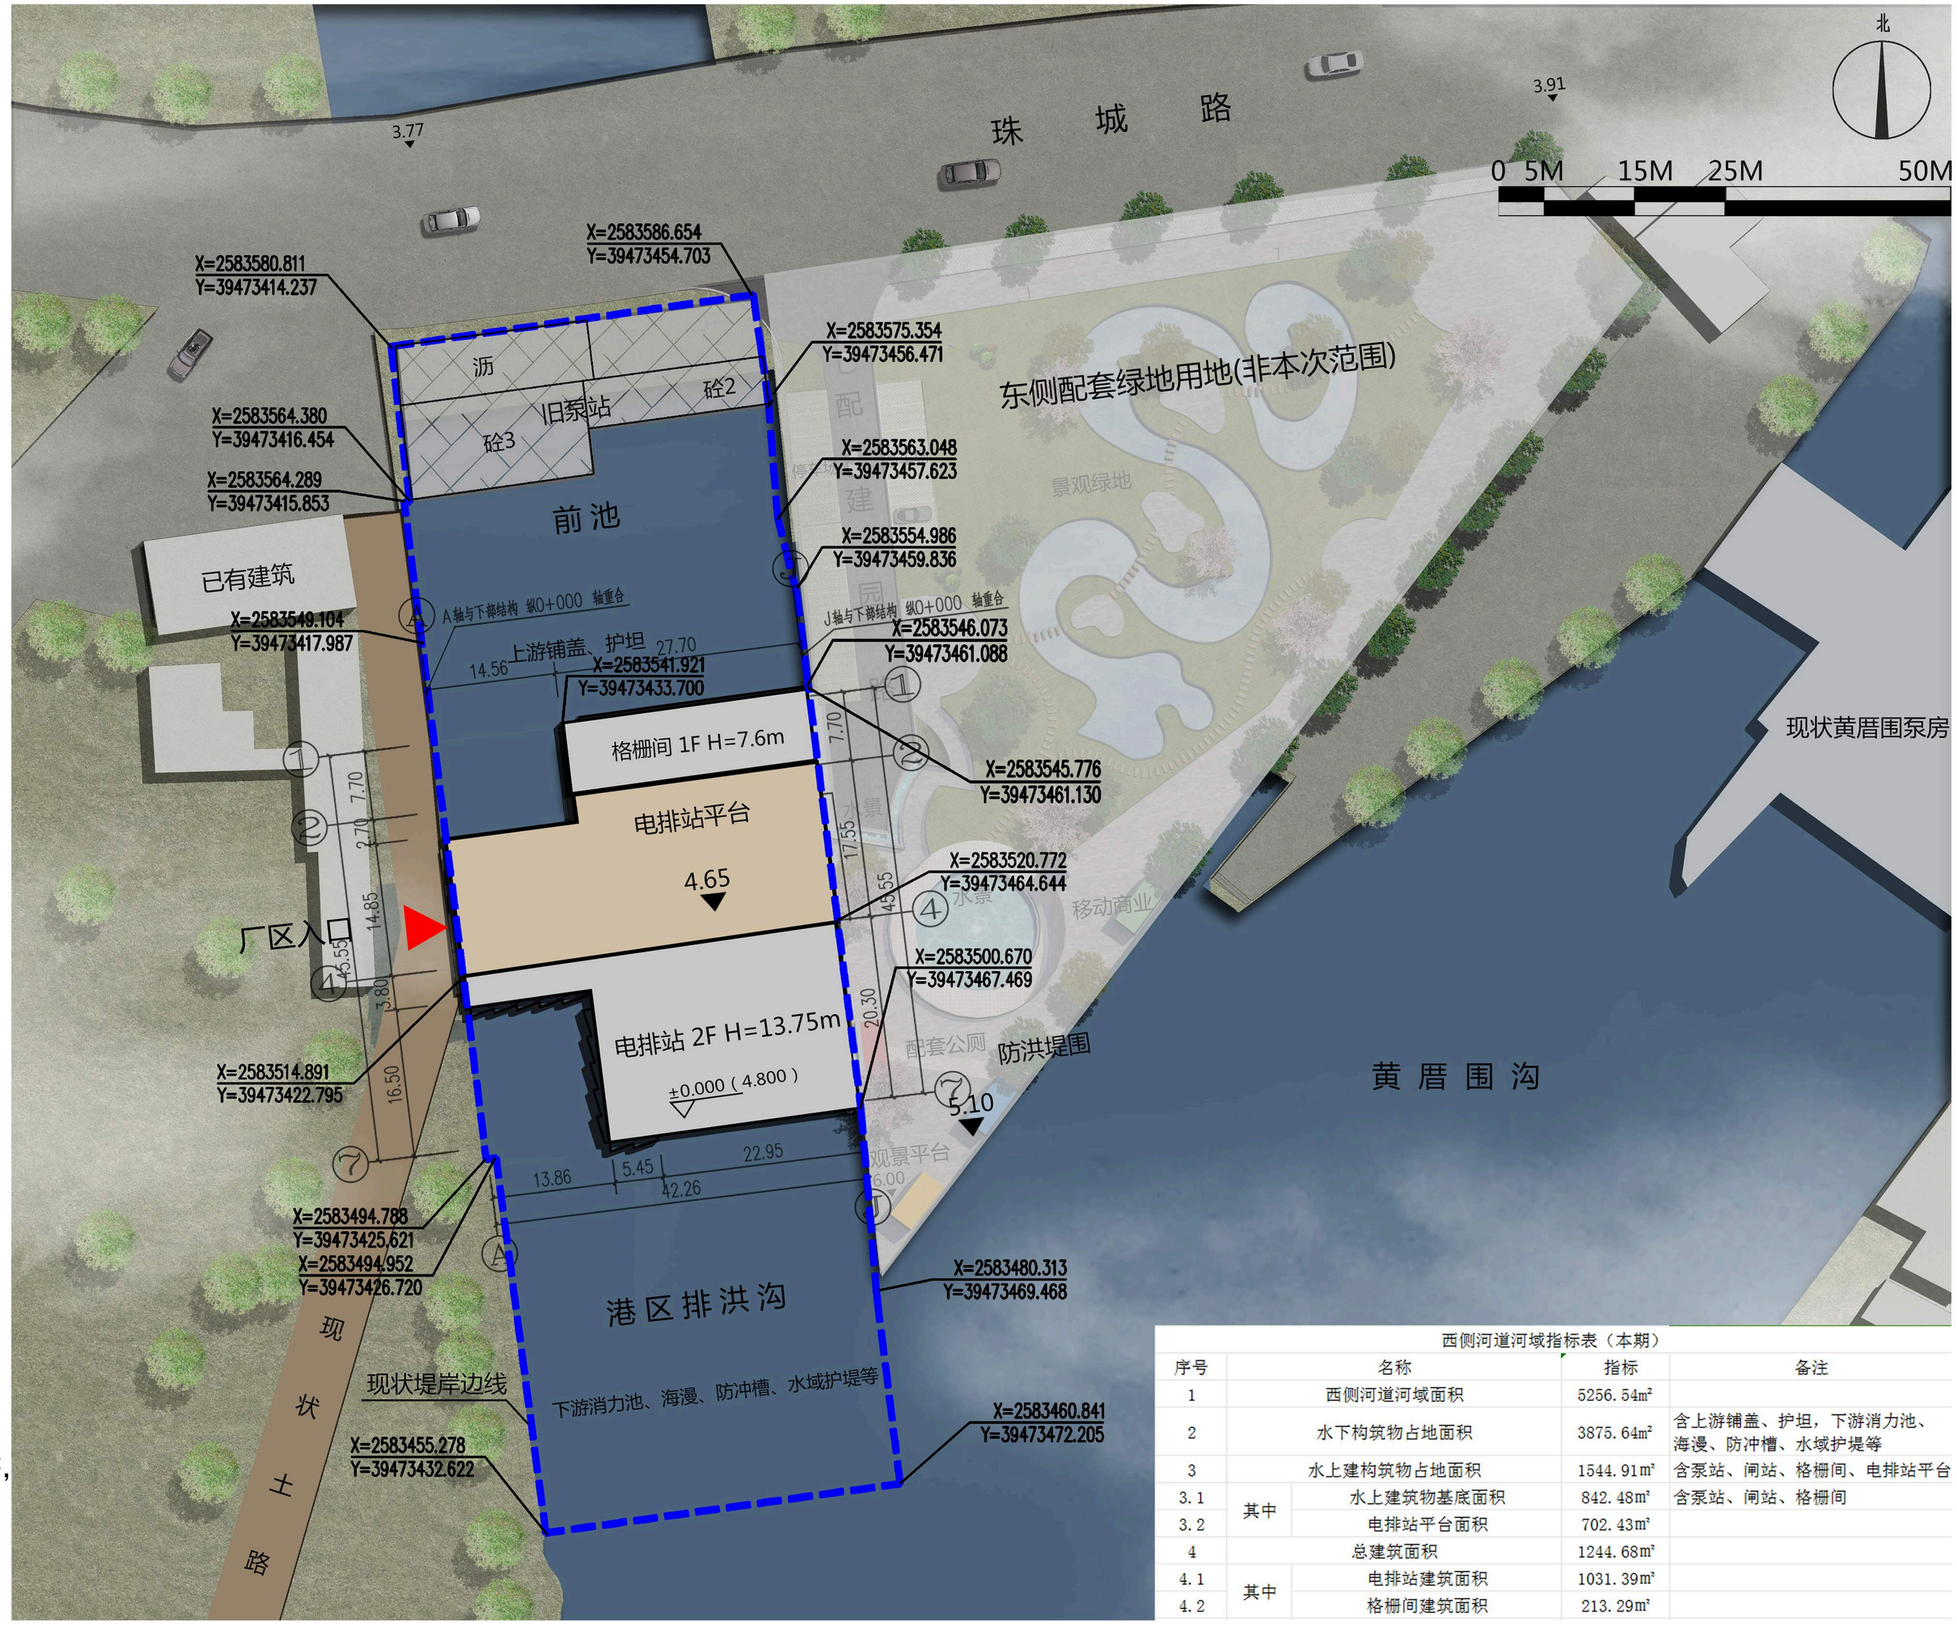

总图规划设计说明：

1. 图纸尺寸标注单位为米；
2. 本工程采用高程体系：85国家高程，
   坐标系：2000国家大地坐标系；
3. 图中建筑物为建筑物的屋顶外轮廓平面，
   地下室轮廓线为地下室外墙轮廓；
4. 图中标注的尺寸为建筑物外墙之间，
   或建筑物退用地红线之间距离；
5. 图中坐标和标高均与
   用地红线坐标系和地形图标高系统一致；
6. 本设计消防间距满足消防相关规范的规定；
7. 消防车道及其下面的建筑结构、管道和暗沟等，
   应能承受重型消防车的压力，
   消防车道与建筑之间不能有路灯、高大树木、
   架空管线等影响消防车作业的障碍物。

西侧河道河域指标表（本期）

序号		名称	指标	备注
1		西侧河道河域面积	5256.54m²	
2		水下构筑物占地面积	3875.64m²	含上游铺盖、护坦，下游消力池、海漫、防冲槽、水域护堤等
3		水上建构筑物占地面积	1544.91m²	含泵站、闸站、格栅间、电排站平台
3.1	其中	水上建筑物基底面积	842.48m²	含泵站、闸站、格栅间
3.2		电排站平台面积	702.43m²	
4		总建筑面积	1244.68m²	
4.1	其中	电排站建筑面积	1031.39m²	
4.2		格栅间建筑面积	213.29m²	

彩色总平面图

北京市市政工程设计研究总院有限公司	汕头市黄厝围电排站扩建工程勘察设计	项目(副)负责人	彭宇欣 黄志明	校核人	赖钢明	设计阶段	报建		
	建筑专业	专业负责人	赖钢明	审核人	齐百慧	图 号	01		
	彩色总平面图	设计人	熊国平	审定人	黄志勇	日 期	2023.07	比 例	