


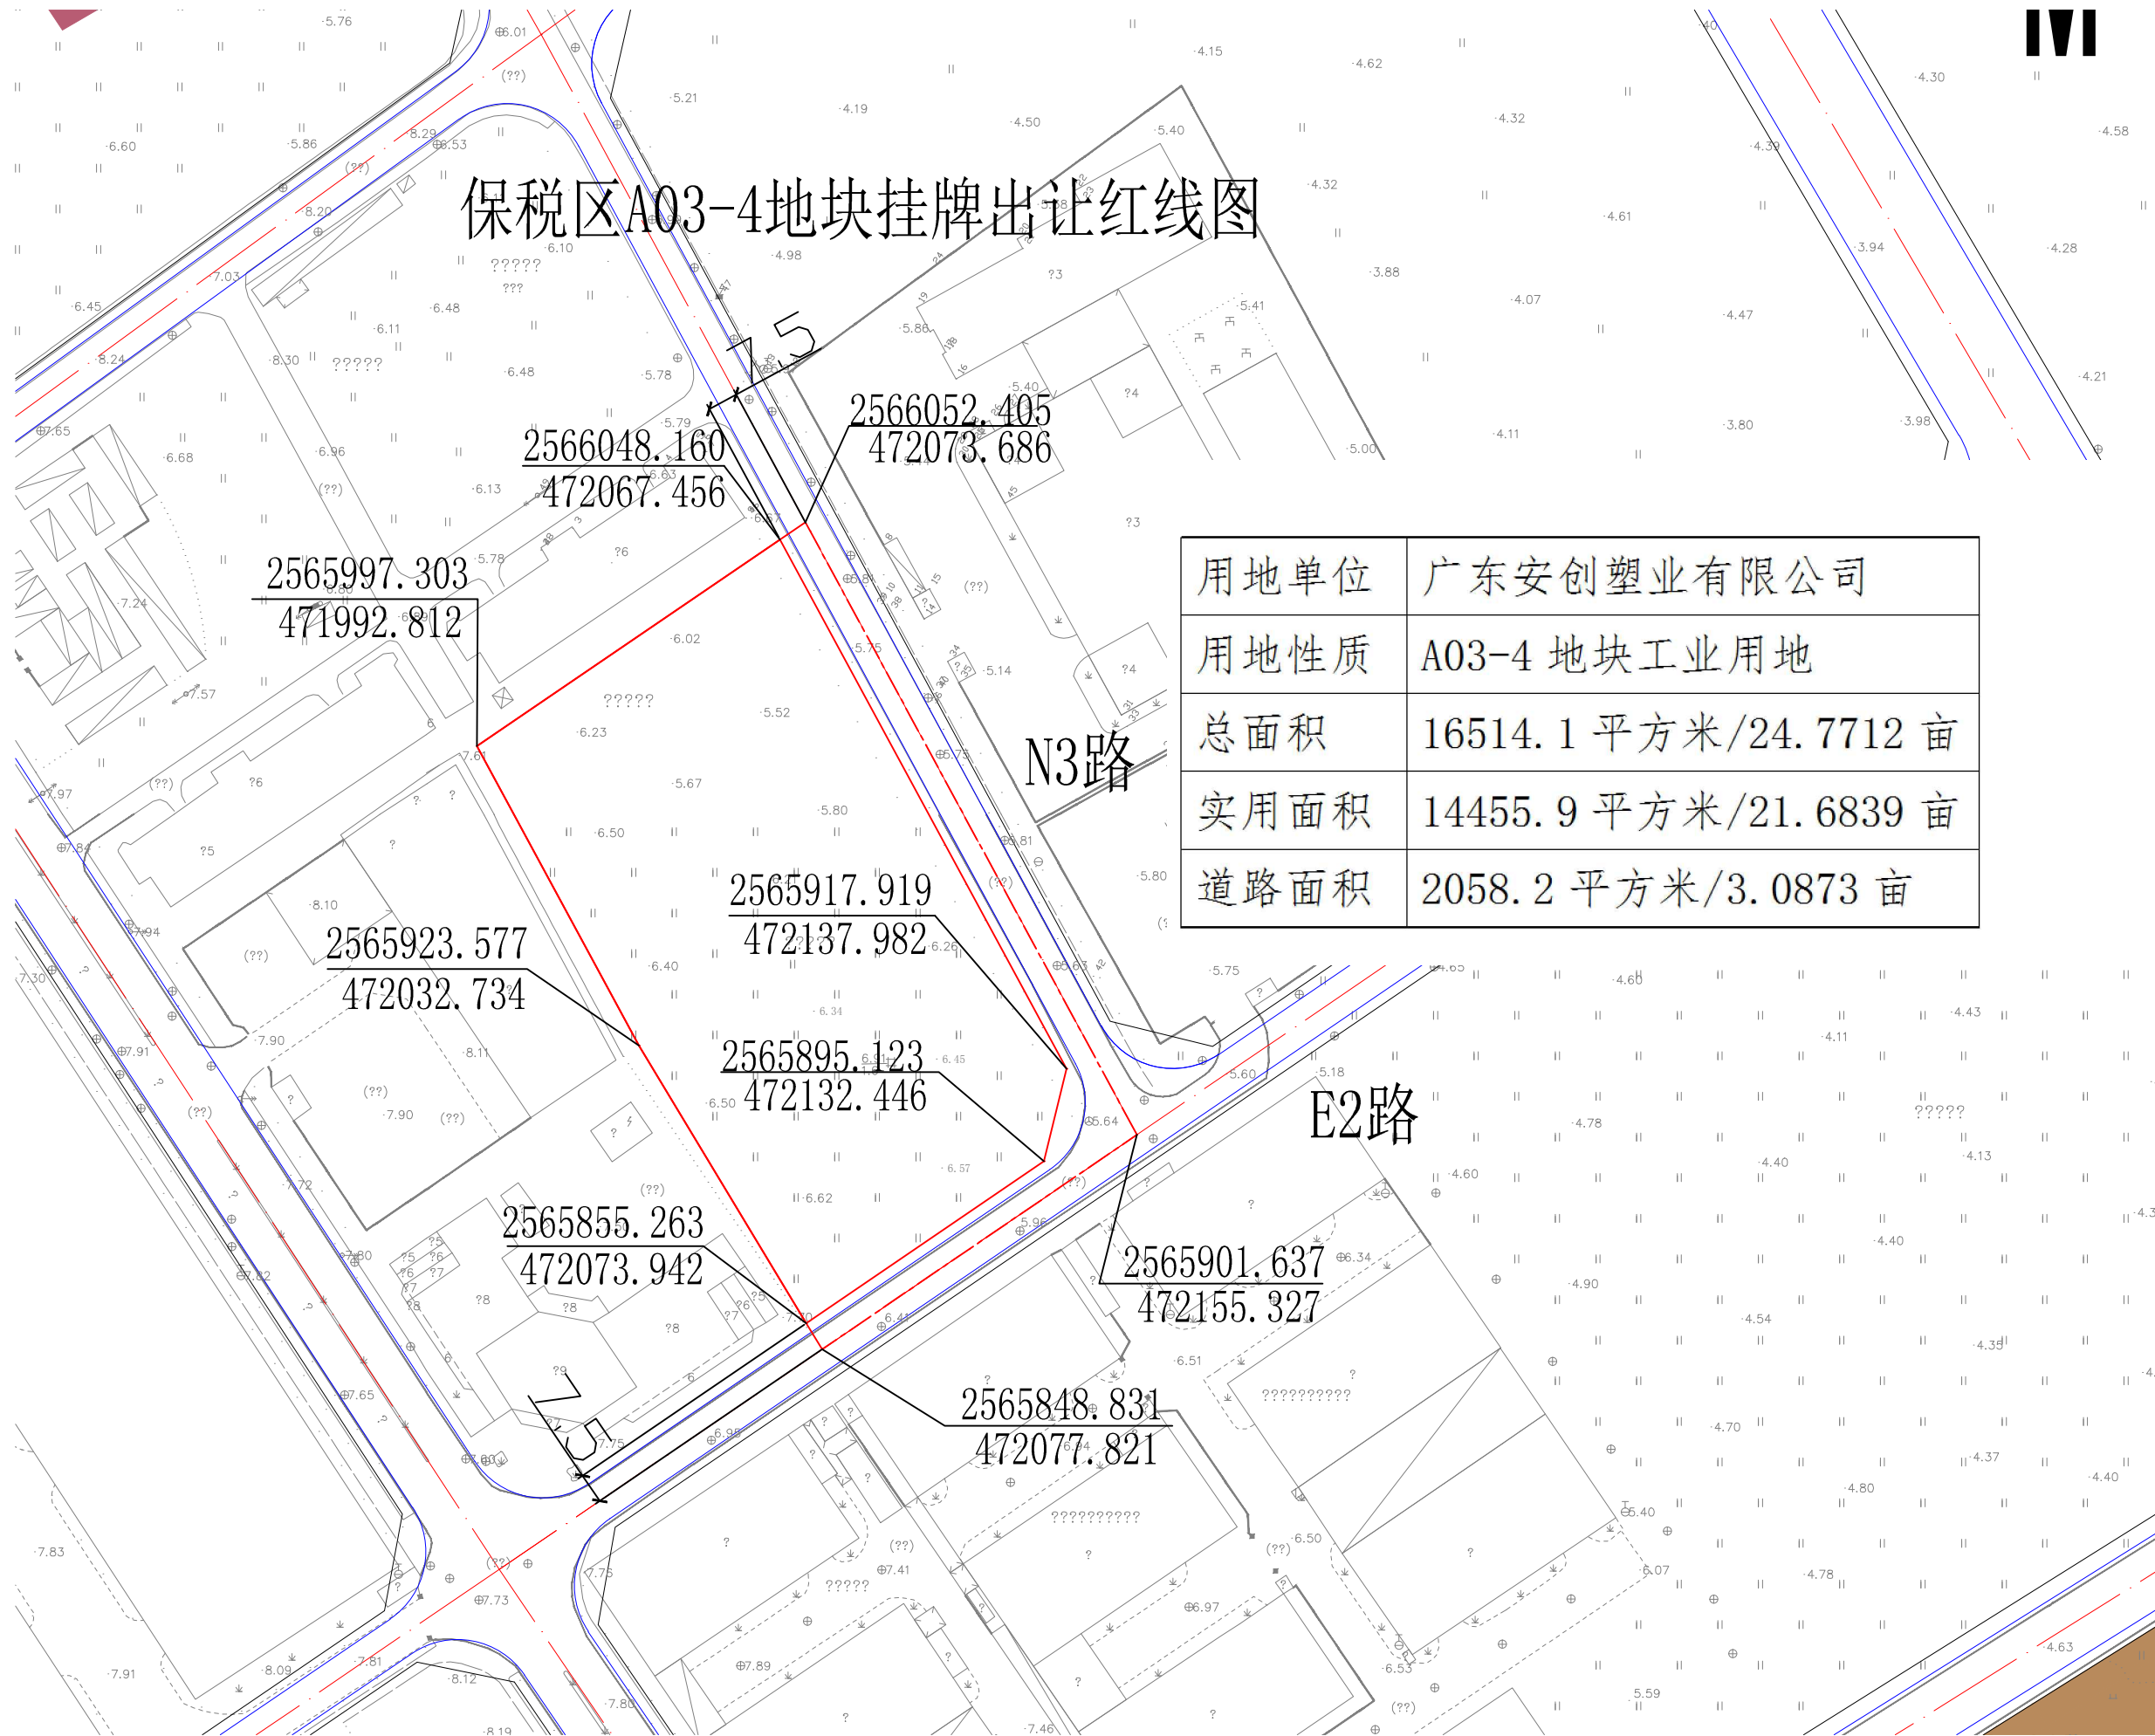

保税区A03-4地块挂牌出让红线图

用地单位	广东安创塑业有限公司
用地性质	A03-4 地块工业用地
总面积	16514.1 平方米/24.7712 亩
实用面积	14455.9 平方米/21.6839 亩
道路面积	2058.2 平方米/3.0873 亩

2565997.303
471992.812

2566048.160
472067.456

2566052.405
472073.686

N3路

2565917.919
472137.982

2565895.123
472132.446

E2路

2565923.577
472032.734

2565855.263
472073.942

2565901.637
472155.327

2565848.831
472077.821