


B12-1-1地块用地红线图

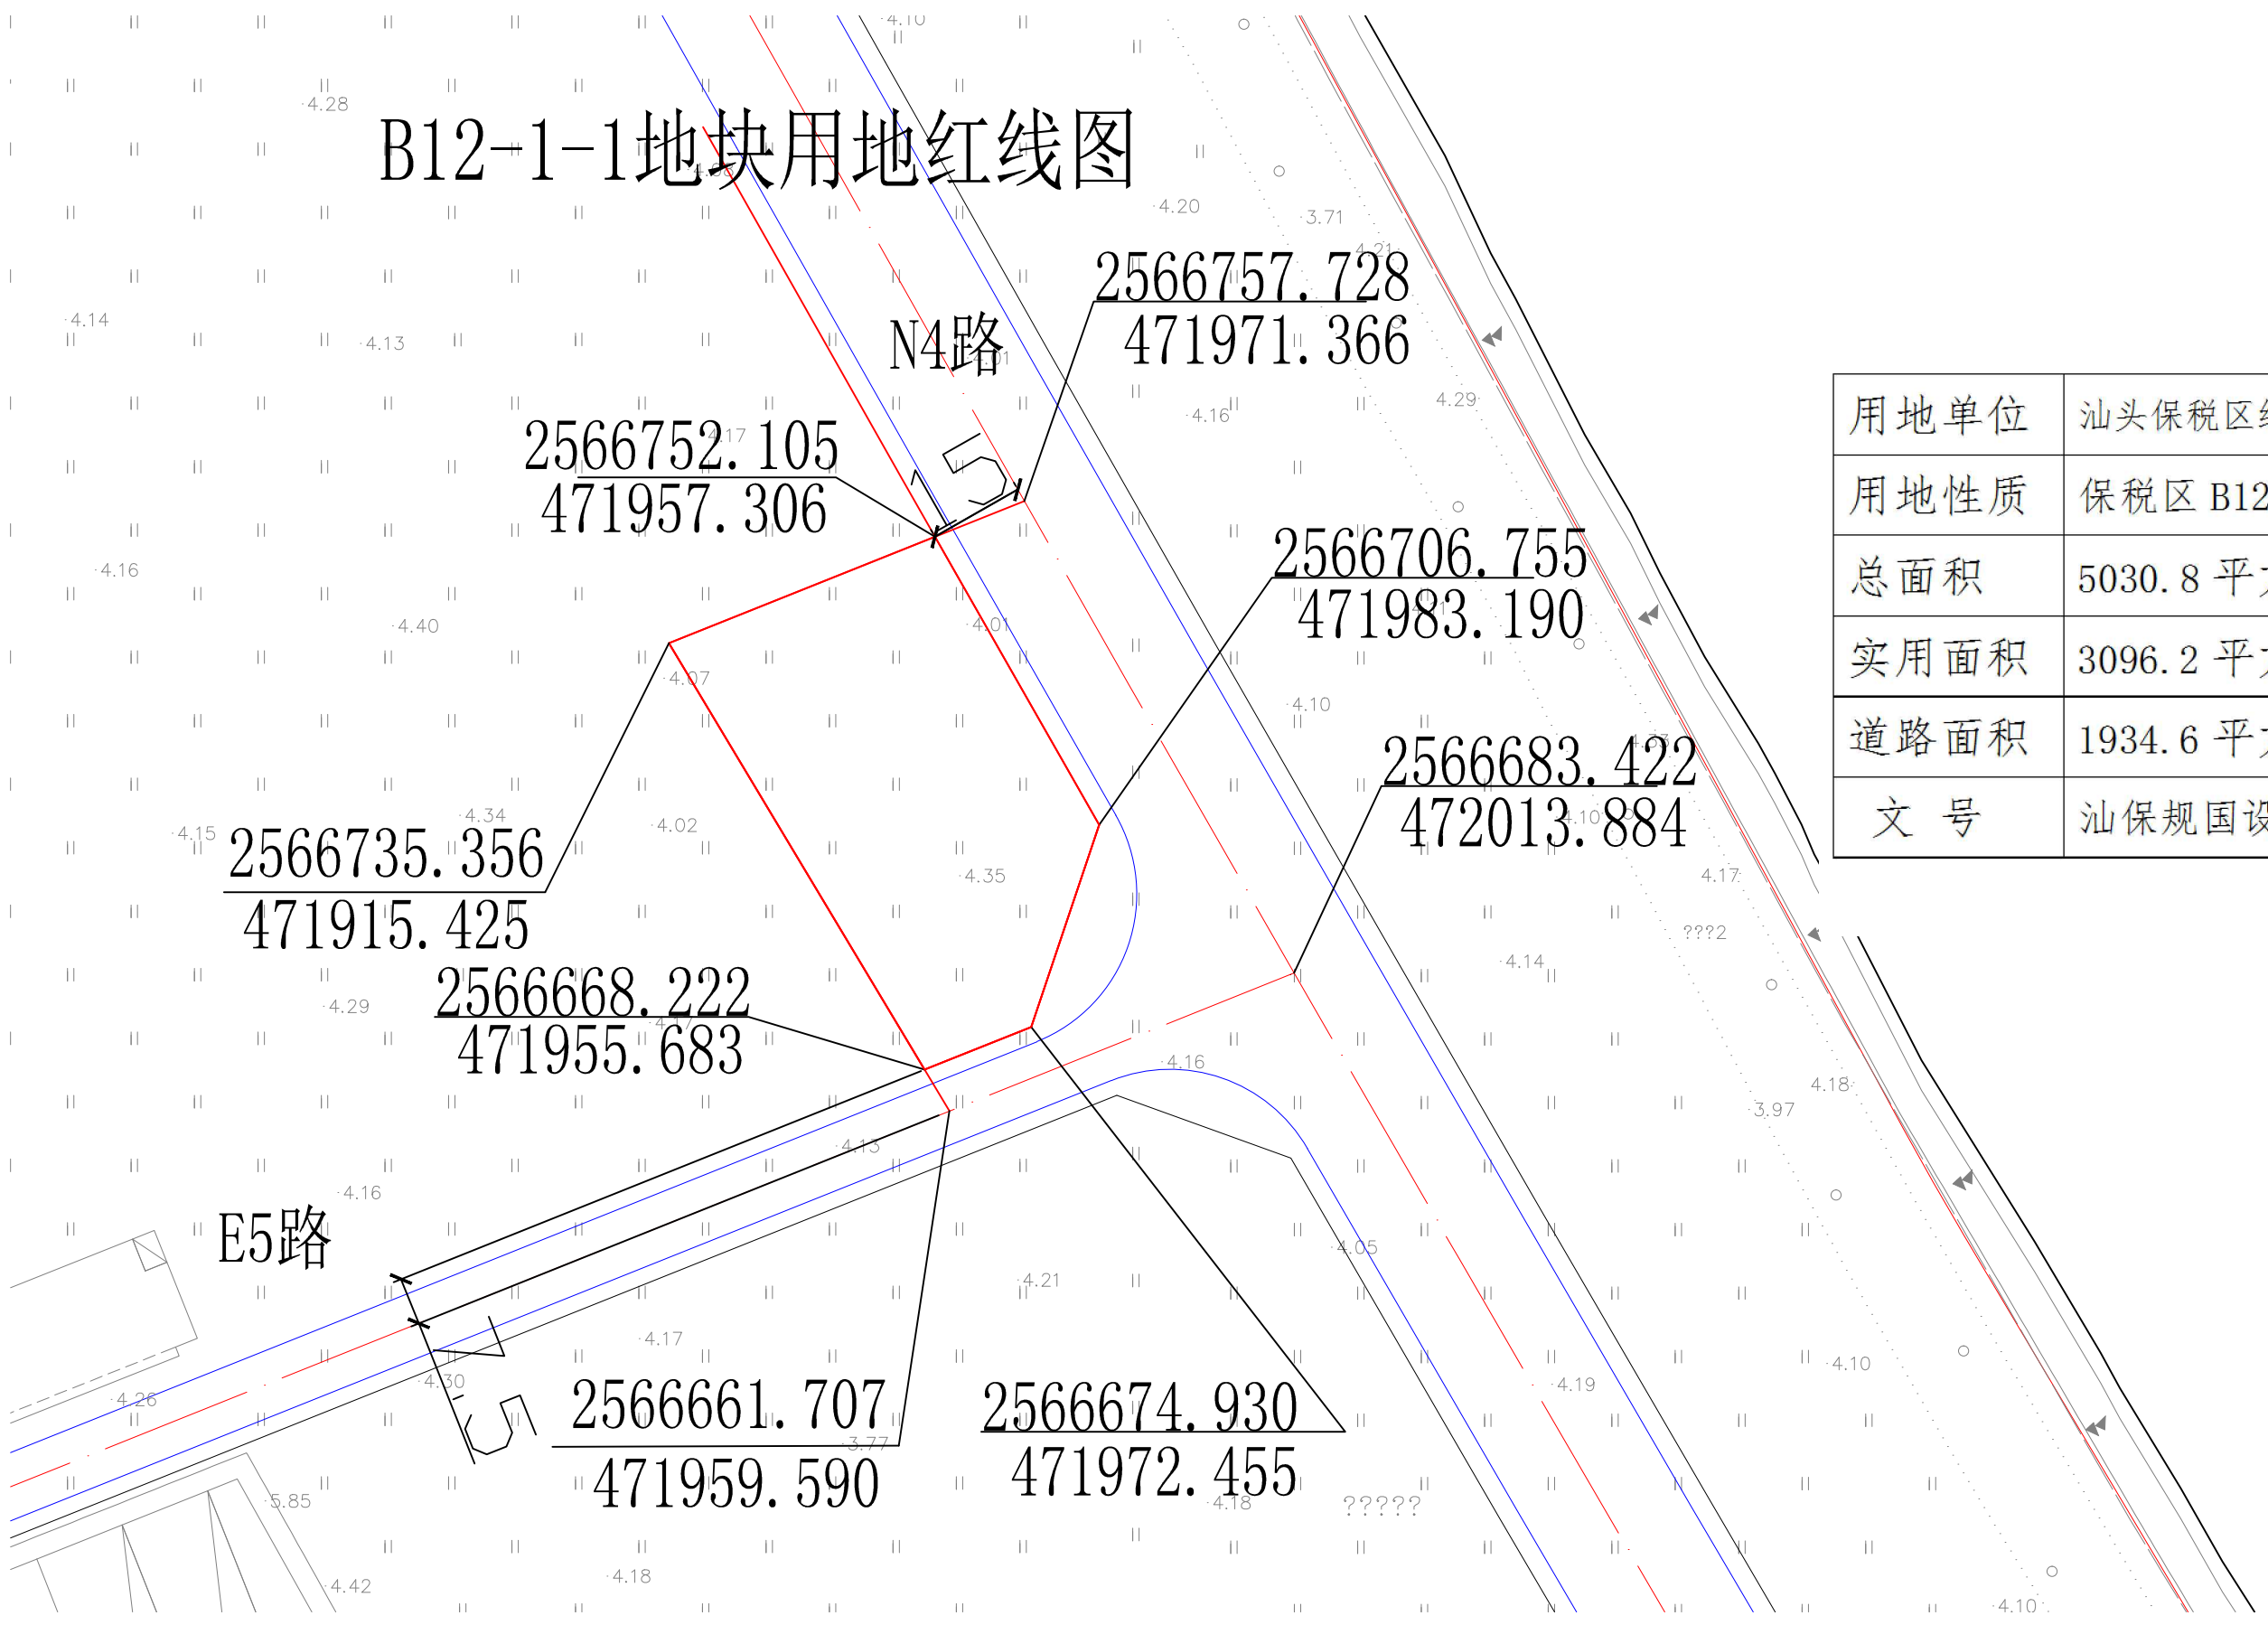

用地单位	汕头保税区维泽医药化工原料有限公司
用地性质	保税区 B12-1-1 地块工业用地
总面积	5030.8 平方米/7.5462 亩
实用面积	3096.2 平方米/4.6443 亩
道路面积	1934.6 平方米/2.9019 亩
文 号	汕保规国设【2017】9 号