


保税区C08地块用地红线图

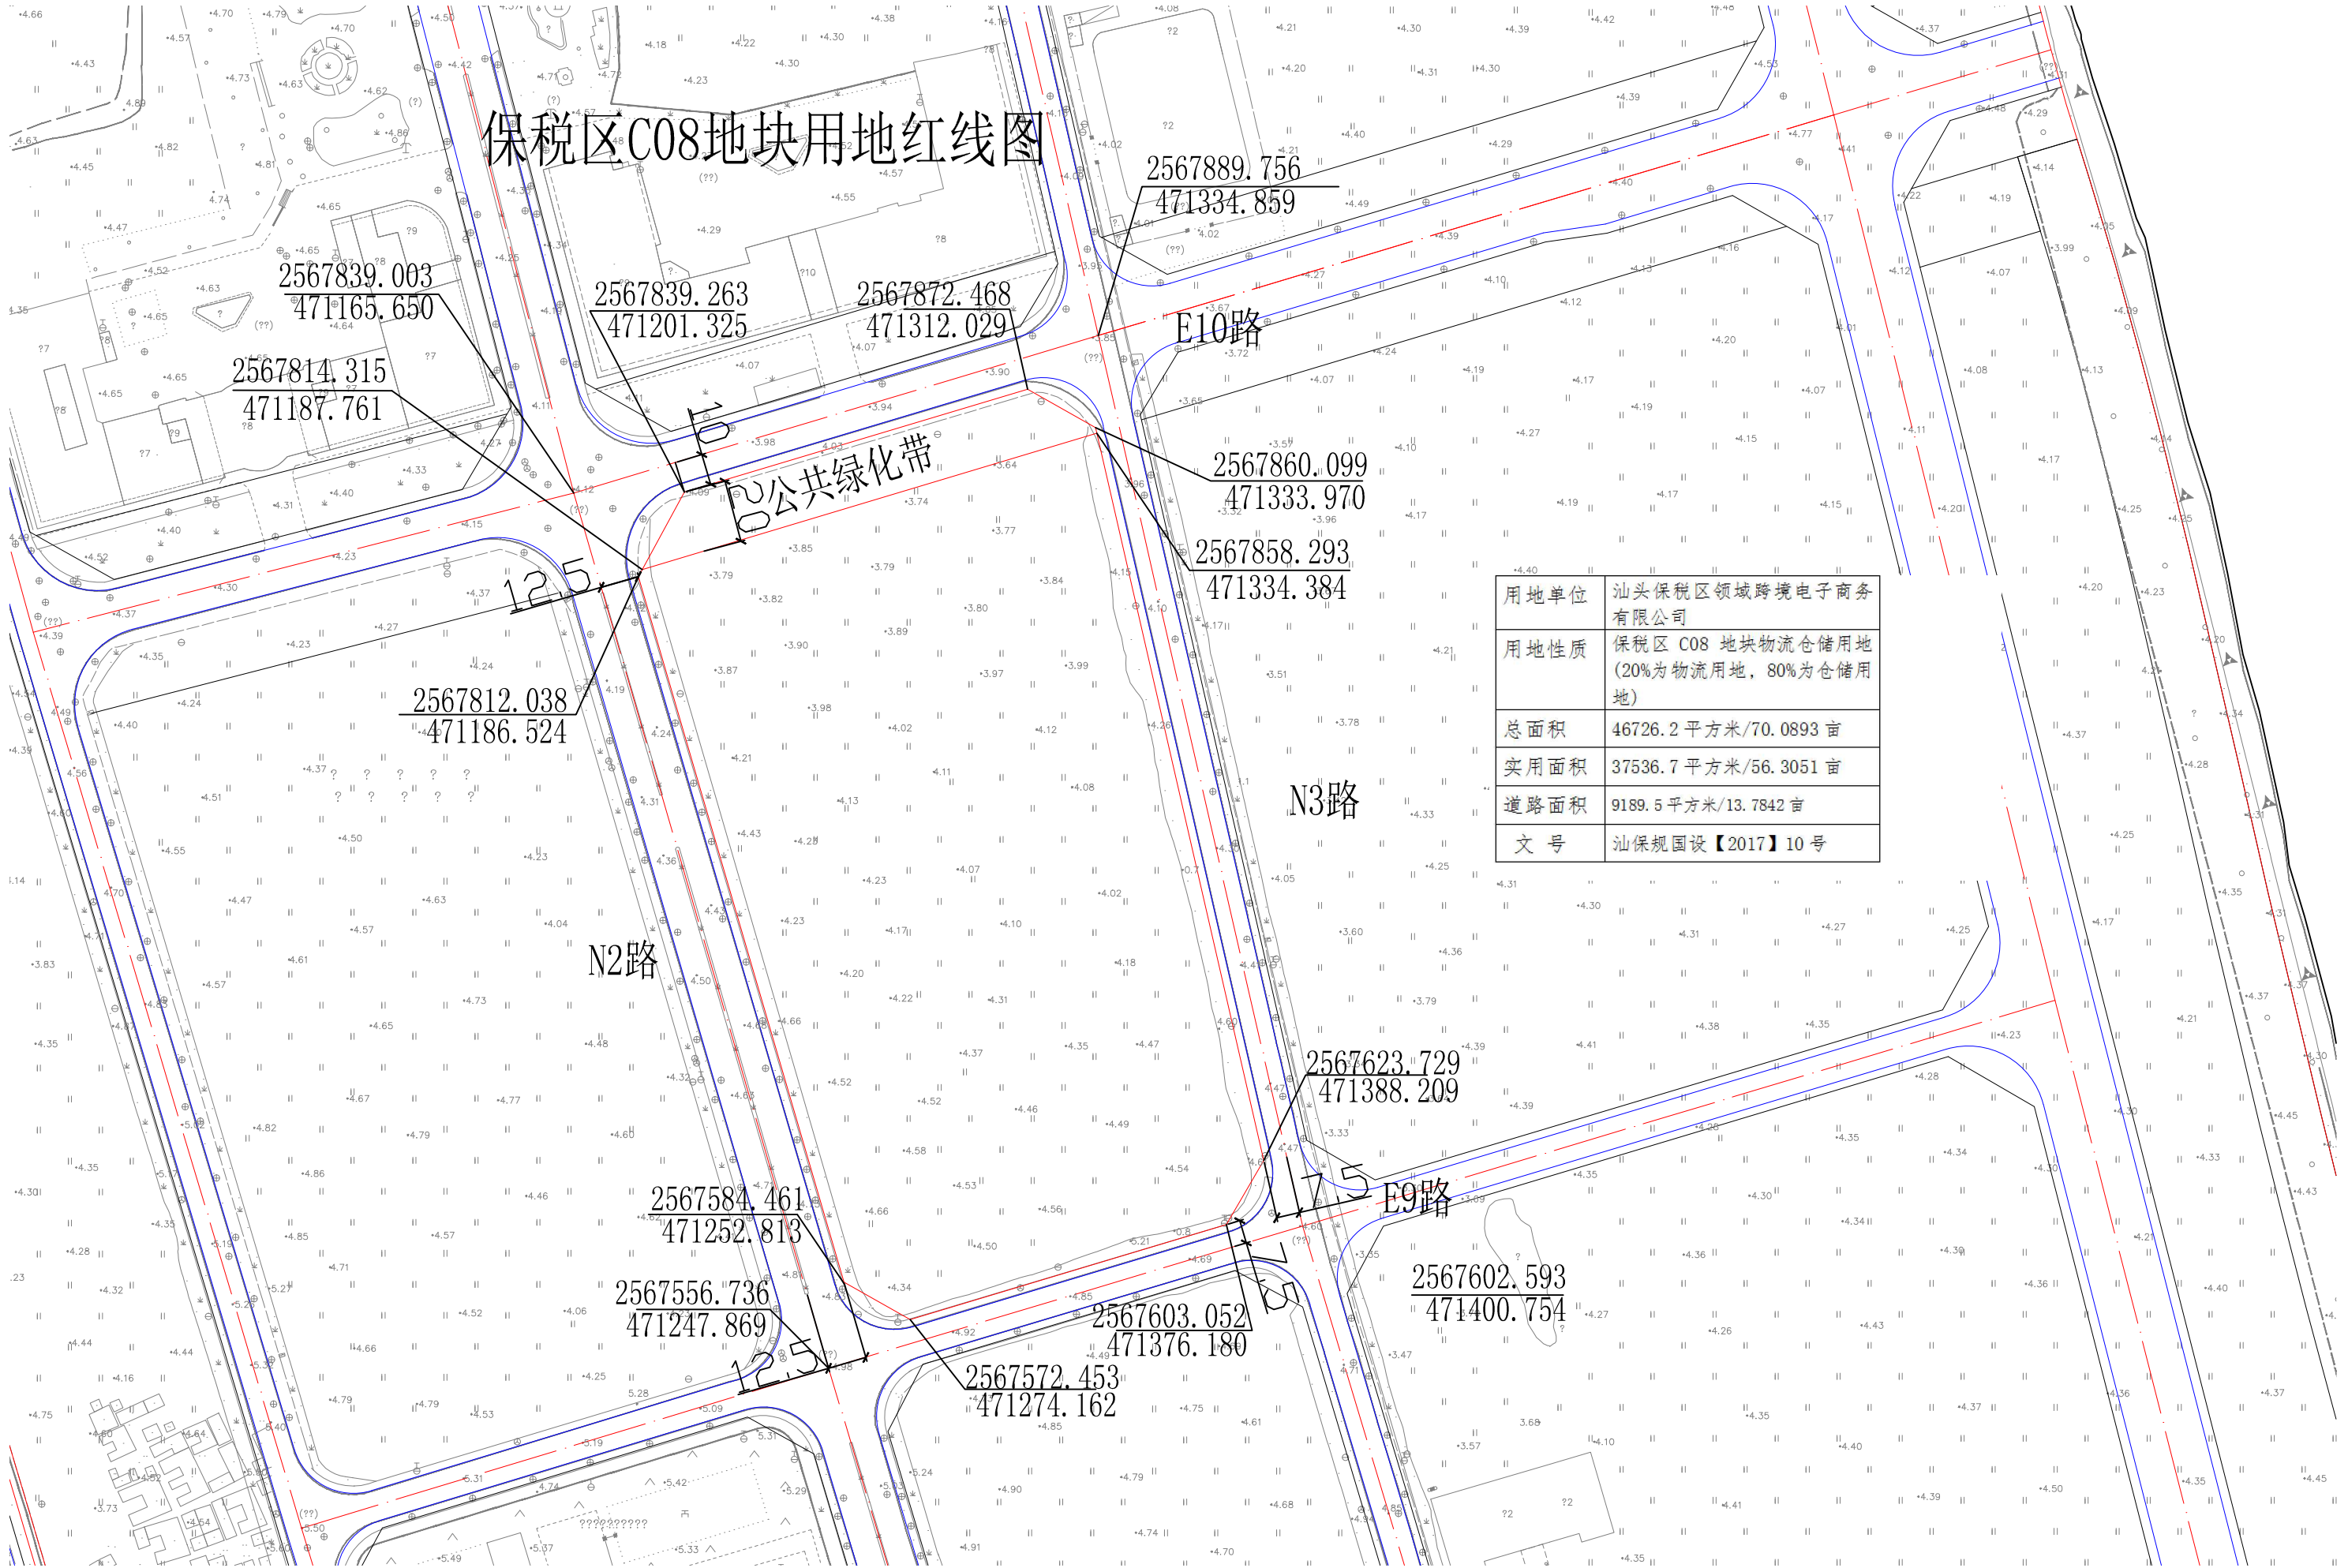

用地单位	汕头保税区领域跨境电子商务有限公司
用地性质	保税区 C08 地块物流仓储用地 (20%为物流用地, 80%为仓储用地)
总面积	46726.2 平方米/70.0893 亩
实用面积	37536.7 平方米/56.3051 亩
道路面积	9189.5 平方米/13.7842 亩
文 号	汕保规国设【2017】10 号