


# 汕头市第二建筑设计院

## 图纸修改说明

2023 年 12 月 22 日

|         |               |         |          |     |  |
|---------|---------------|---------|----------|-----|--|
| 兴 建 单 位 | 汕头保税区联通工业有限公司 |         | 工 程 名 称  | 门房  |  |
| 审 定     |               | 项 目 负 责 |          | 设 计 |  |
| 业 务 号   | 211001        | 修 改 号   | JZ-BG-04 | 校 对 |  |

应业主需求,汕头保税区联通工业原门房位置招牌不显眼,现需将门房招牌对称调整方向,详见下图

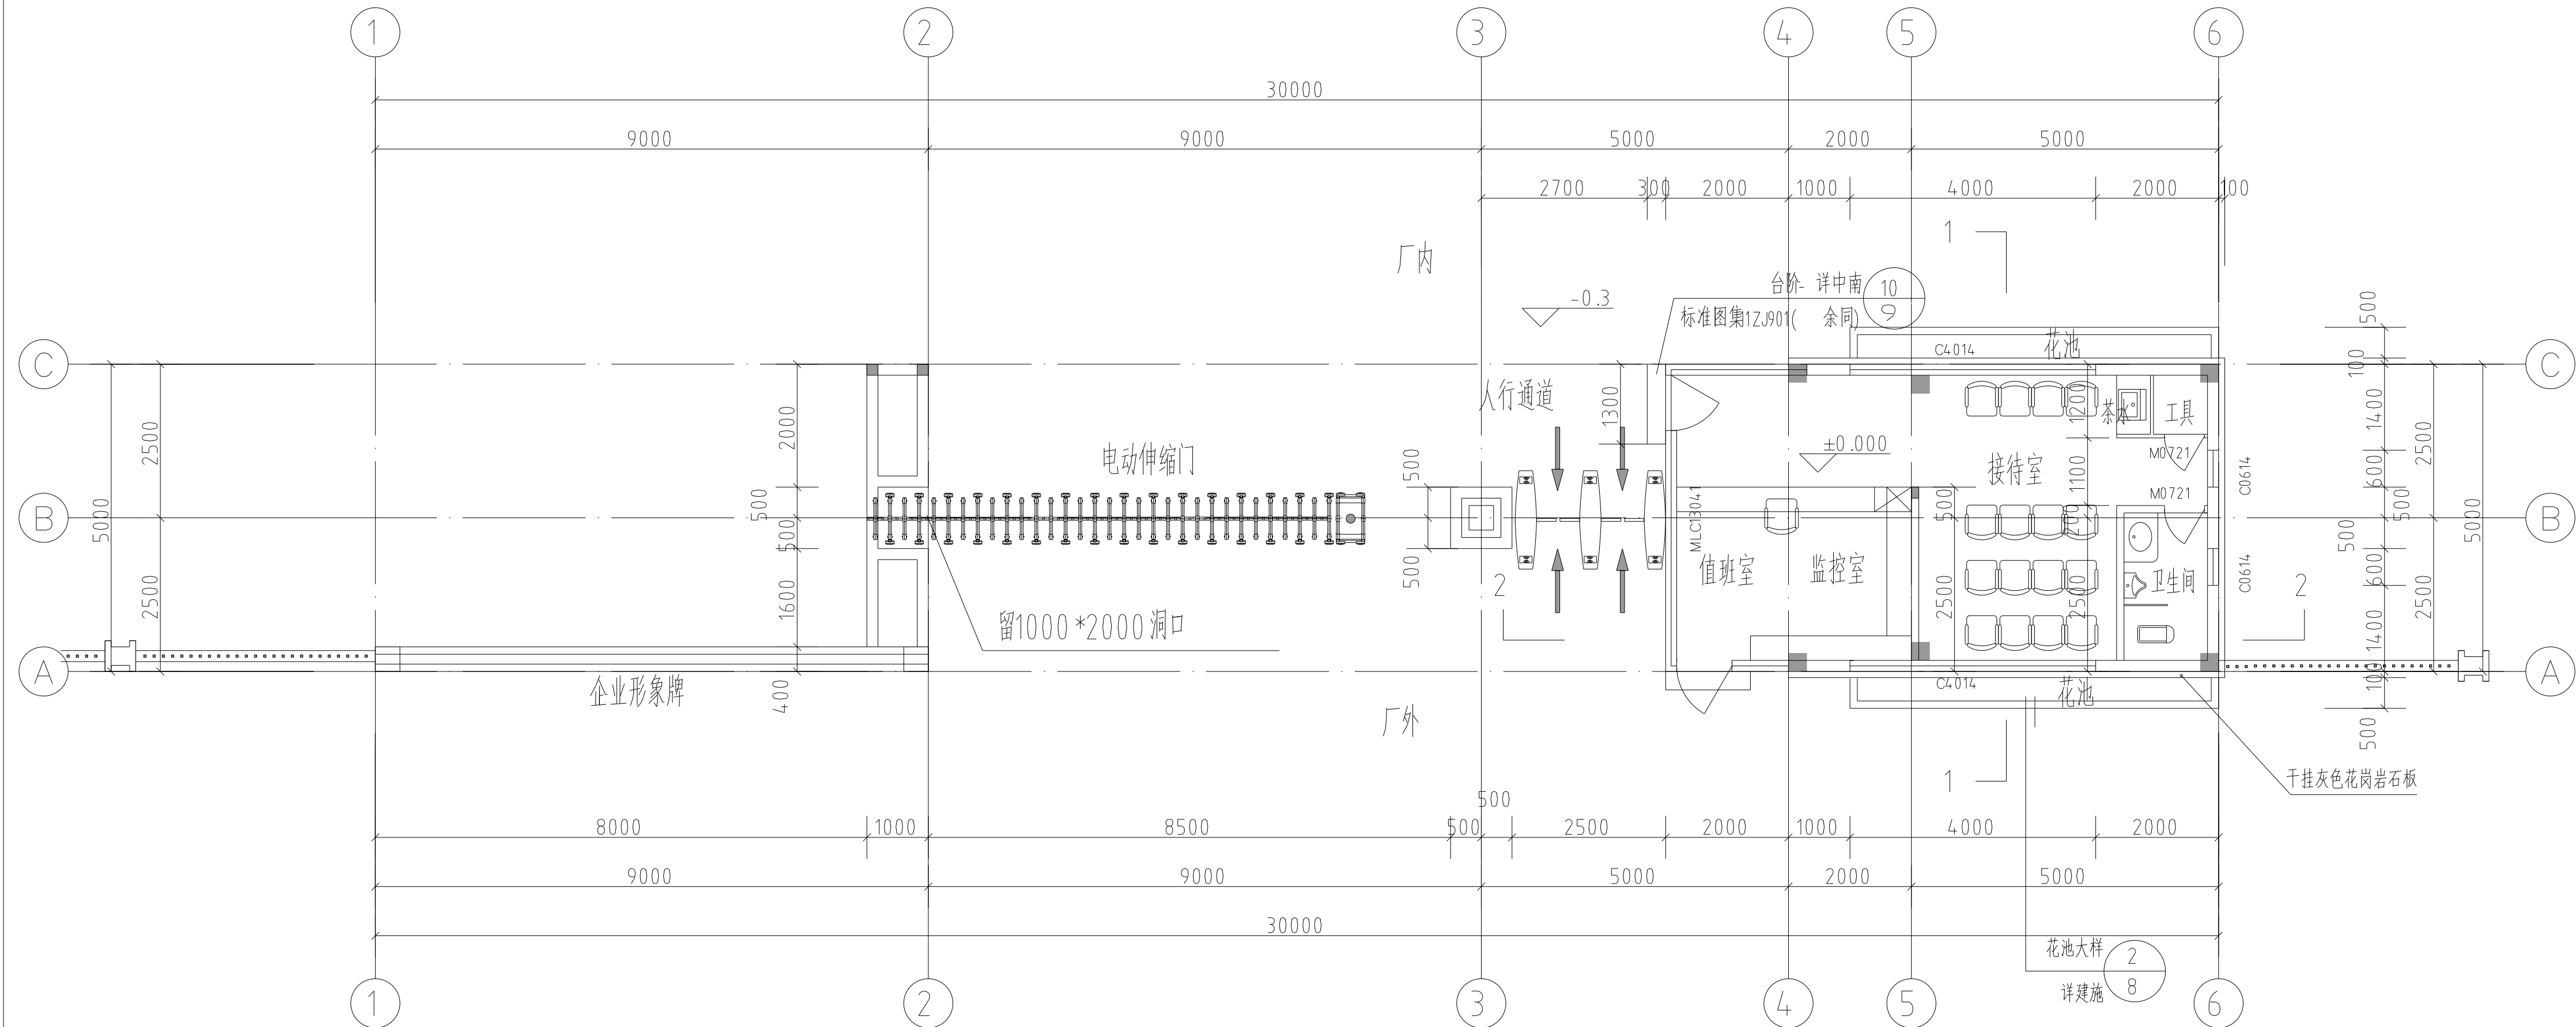

主大门平面图 1:100

