专业	姓名	日期	专业	姓名	日期
建筑			电气		
结构			暖通		
给排水					

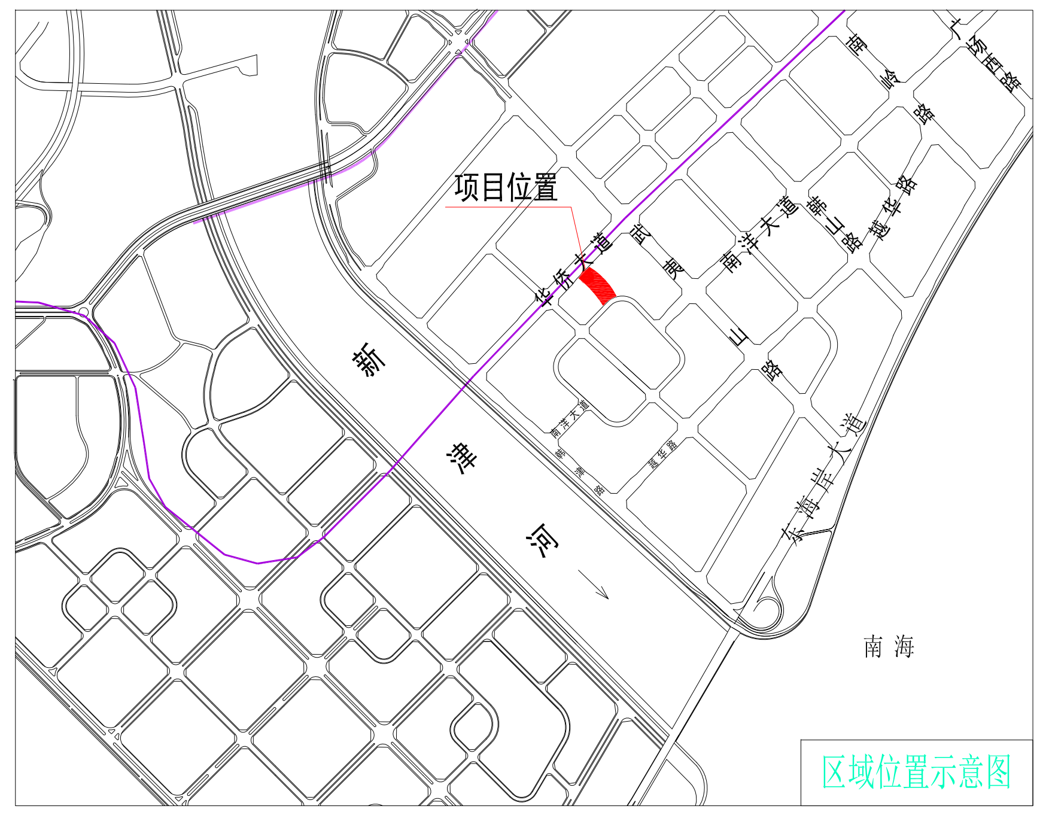

区域位置示意图

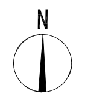

图例：

—	用地红线
▨	非本次出图范围

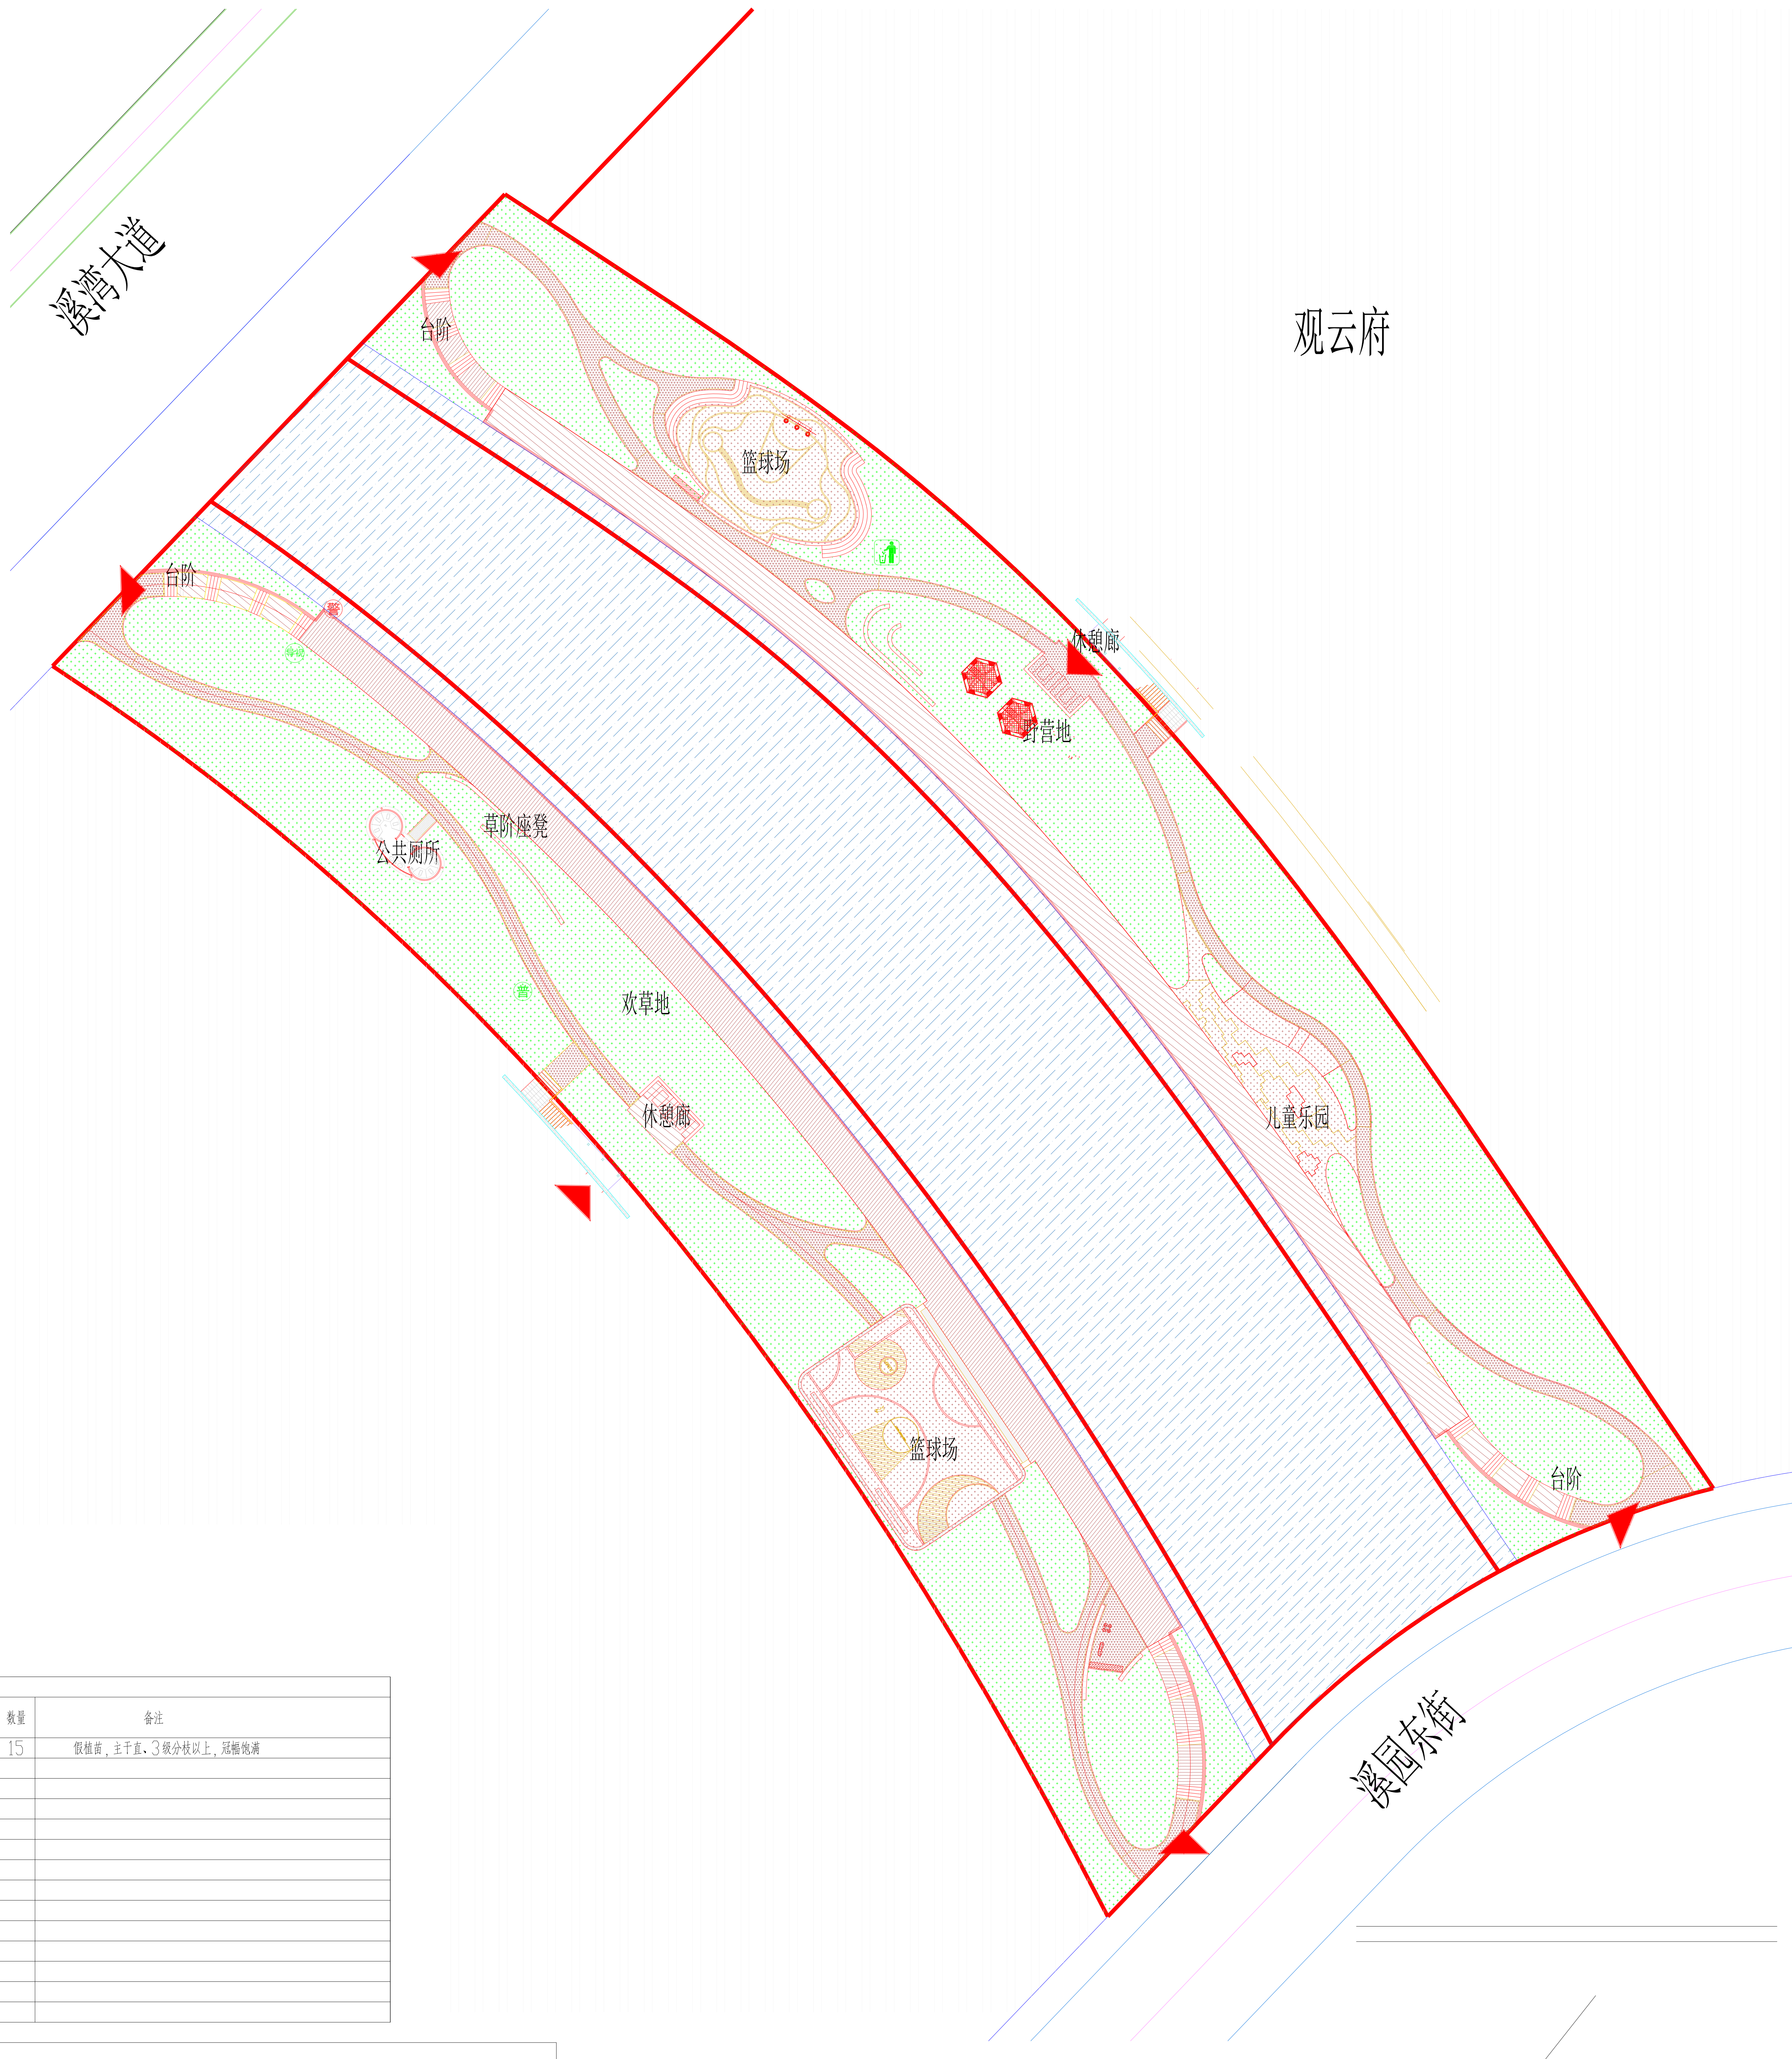

新溪片区WG2021－51宗地公园绿地项目设计说明

一、现状情况
项目名称：新溪片区WG2021－51宗地公园绿地项目
项目位置：本项目位于汕头市龙湖区，北临溪湾大道，东临中海观云府，西临悦江府，南临溪园东街。
公园绿地（含水域）总用地面积：11321.8 平方米（ 16.98亩）
二、设计依据
《汕头华侨经济文化合作试验区规划与建设局建设用地规划许可事项审批表》
三、设计主题
“能量蓝道”向城市输送活力 述说当代滨水生活。
四、空间结构
通过一环·两带·七重体验打造；七大景观亮点 享受不同的当代滨水生活体验。
五、设计愿景
活力，自然，趣味的当代滨水生活。

地块主要经济技术指标

分类		面积	单位
用地红线内面积		11321.8	平方米
总的绿地面积		5672.2	平方米
其中	绿地面积	3909.8	平方米
	硬质驳岸覆绿面积	1680.5	平方米
	<2.2m园路面积	81.9	平方米
硬质铺装面积		2503.9	平方米
其中	园路及广场铺装面积	2003	平方米
	北侧篮球场面积	208.4	平方米
	南侧篮球场面积	292.5	平方米
水体面积		2959.1	平方米
绿地率		50.1%	
公厕面积		31.6	平方米
厕位配比（男/女）蹲		2：4	

图例：

—	用地红线
	绿化
▥	硬质铺装
▨	硬质铺装
▨	水域
	坐标标注
▼	场地标高
	放坡
▲	人行出入口
	分类垃圾桶
▥	坐凳
▨	平面标识牌
●	警示性标识牌
●	导视路牌
●	科普牌
	双人漫步机
	太极推手器
	户外帐篷
	组合滑梯
	儿童风车
	儿童旋转转盘
	儿童滑梯
	儿童攀爬构件
	草阶座凳

乔灌数量统计表

序号	图例	名称	规格(cm)				单位	数量	备注
			胸径	地径	高度	冠幅			
1		秋枫	Ø15-16	--	H5.5-6.0	P4.0-4.5	株	15	假植苗，主干直、3级分枝以上，冠幅饱满
2									
3									
灌木地被面积表

序号	名称	规格		面积	单位	备注
		高度(cm)	冠幅(cm)			
1	地被	--	--	1192	平方米	品种选择：大叶栀子、翠芦莉、鸢尾、亮叶朱蕉、银边山菅兰、鸭脚木、毛杜鹃、大叶龙船花、黄金叶
2	草坪	--	--	2095	平方米	台湾草
3	水生植物	--	--	694	平方米	品种选择：水葱

福建省闽武建筑设计院有限公司
Fujian MinWu Architectural
Design Institute Co.,Ltd
国家甲级工程设计证书号：A135006085
NATIONAL ARCHITECTURAL DESIGN LICENSE No.A135006085

版 次 REVISION No.	日 期 DATE	备 注 REMARK

图纸专用章
PROJECT SEAL

注册师执业章：
REGISTERED SEAL

施工图审查单位：
APPROVED BY

施工图审查合格书编号：
APPROVAL No.

建设单位：
CLIENT 汕头市中海宏洋地产有限公司

工程名称：
PROJECT 观云府配套公园绿地

单项工程：
公园绿地项目

审 定 AUTHORIZED BY	许佳强
工程负责人 PROJECT CAPTAIN	王清杰
专业负责人 MAIN ENGINEER	王清杰
审 核 EXAMINED BY	王清杰
校 对 CHECKED BY	吕炳錾
设 计 DESIGNED BY	胡适洋
制 图 DRAWED BY	胡适洋

图 名：
DRAWING

工程编号 PROJECT No.	-		
图 号 No.		图 别 TYPE	方案
版 次 REVISION No.	V1.0	日 期 DATE	20240429