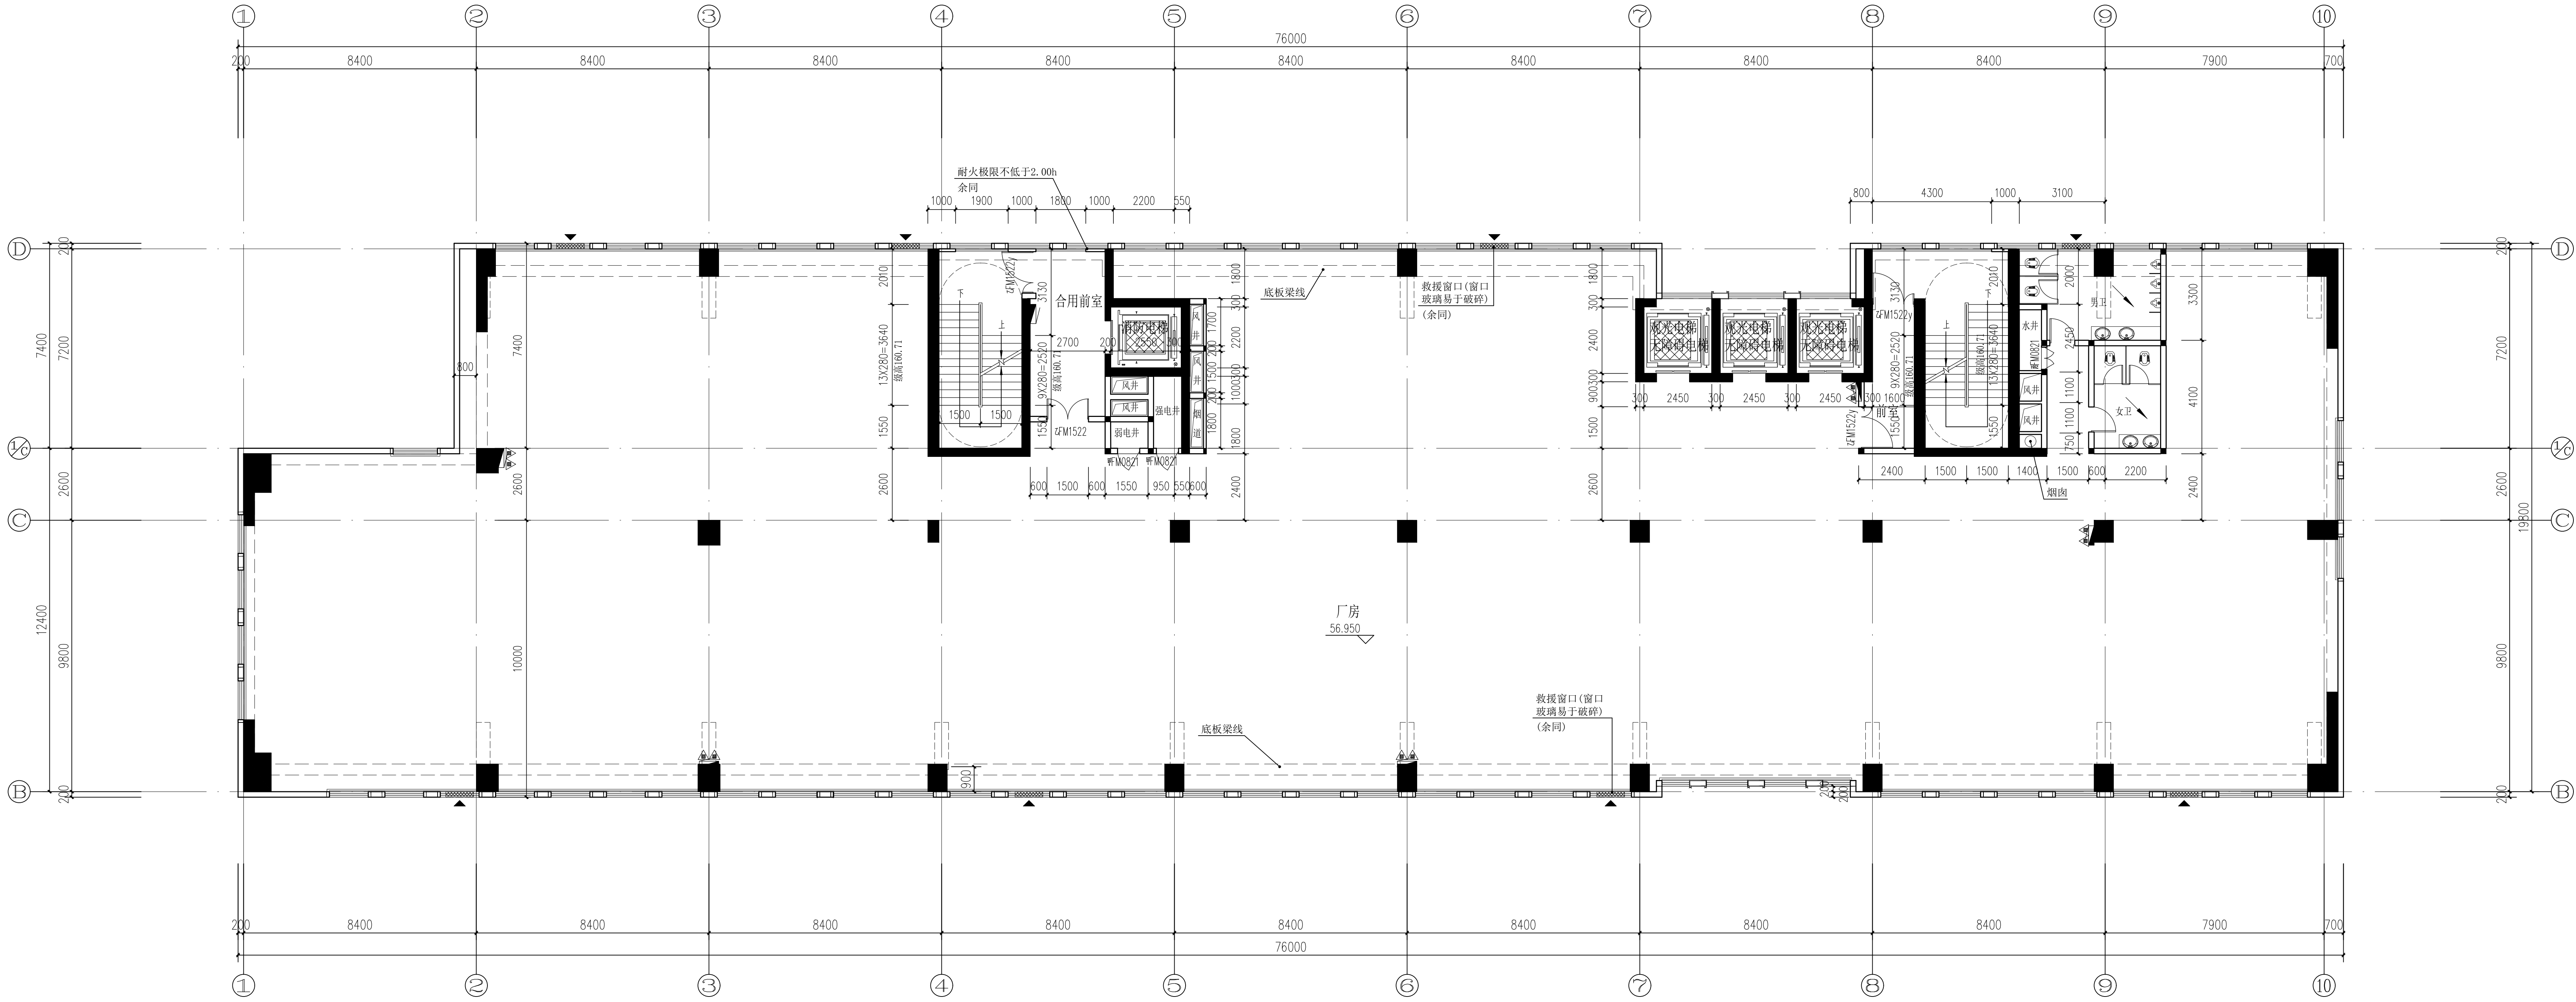
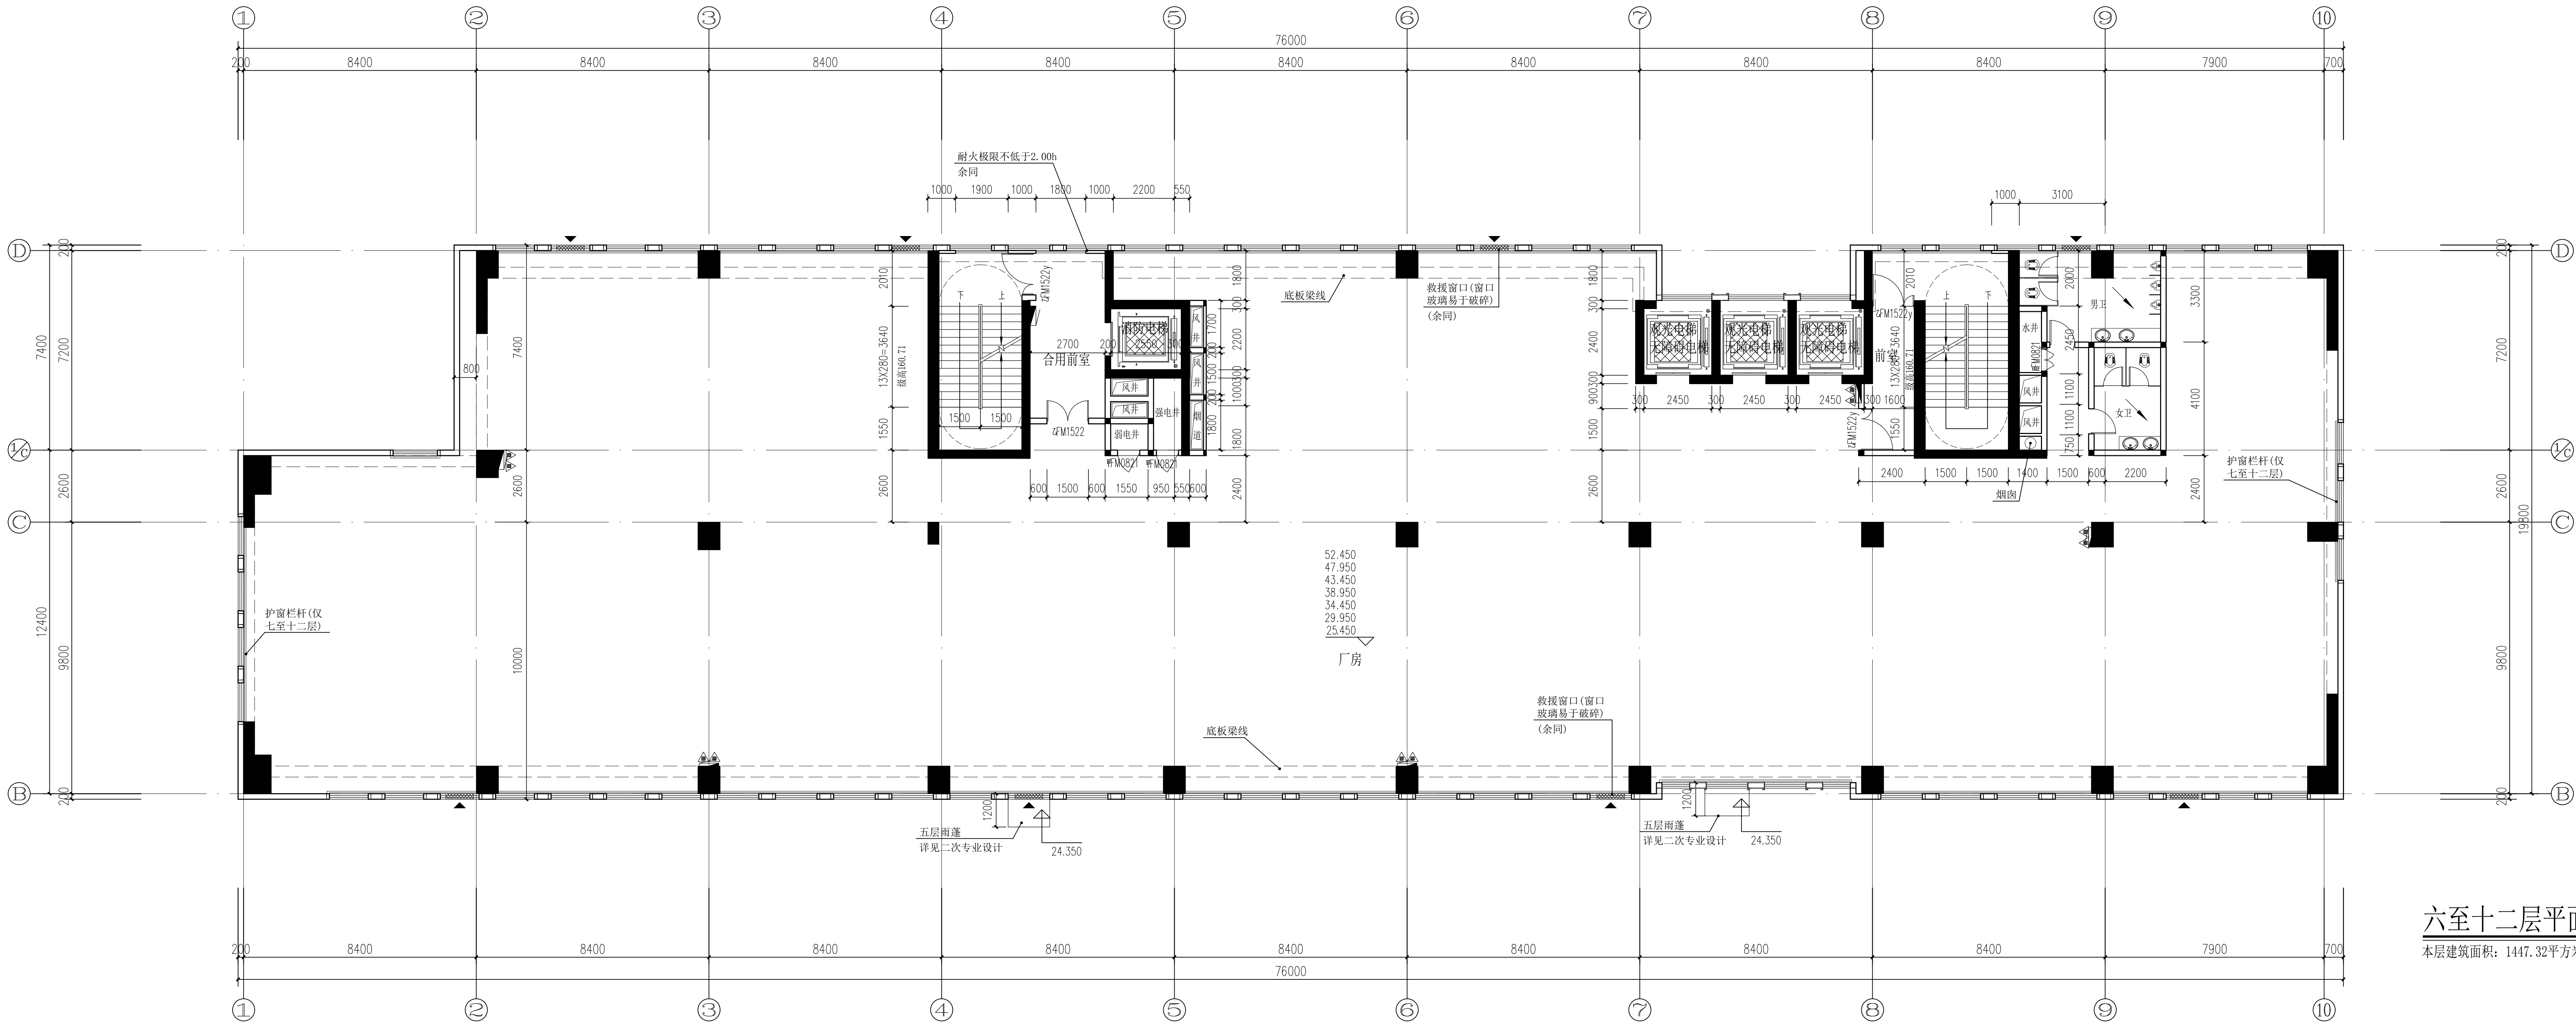




 
 
 
 
声明：未填写“施工图审查批准书编号”的图纸不得作为正式施工图使用！ 2023第一版



		注册师执业章:	出 图 章:	施工图审查批准书编号:
修改原因: 修改内容:		 汕头市建筑设计院有限公司 SHANTOU BUILDING DESIGN INSTITUTE CO., LTD.		工程设审资质等级: 甲级 证编号: 32007566 注册建筑师: 张少卿 注册证号: 223040066
		建设单位 汕头市英信创置置业有限公司		业务号 22002
		工程名称 汕头高新区 (A) 区(1、6#-12#、16#-22#)“三旧”改造项目		设计阶段 方案图
		设计 设计: 陈伟群 陈伟群 设计: 陈伟群 陈伟群		专 业 建筑
		审核 审核: 陈伟群 陈伟群 审核: 陈伟群 陈伟群		图纸名称 三至层平面图
审定 审定: 张少卿 张少卿 审定: 张少卿 张少卿		项目 项目: 陈志豪 陈志豪 项目: 陈志豪 陈志豪		出图时间 2024.08
修改 修改: 张少卿 张少卿 修改: 张少卿 张少卿		校对 校对: 李航 李航 校对: 李航 李航		图 号 方案-05
修改编号	修改原因	项目负责人	日期	
修改日期	年 月 日			



会签栏
建 筑
结 构
电 气
给排水
暖 通

修改原因:		注册师执业章:		出图章:		施工图审查批准书编号:		
修改内容:		 SHANTOU BUILDING DESIGN INSTITUTE CO., LTD.		项目设计资质证书编号: 证编号: 012017580		建设单位: 汕头市英信创智置业有限公司		业务号: 22002
		专业注册建筑师: 陈少彬 职业资格证: 22340666		工程名称: 汕头市东福南(东岸)村、中-地类“三旧”改造项目		设计阶段: 方案图		
修改版次:		审 定 张少彬  审 核 张少彬 		设 计 陈郁霖 		专 业 建筑		
项 目		陆志荣  专业负责人 陈郁霖 		设 计 陈郁霖 		图 纸 内容: 六至十二层平面及十三层平面		
修改日期:		负 责 人		制 图		出图日期: 2023.08.07		
年 月 日						图 号: 方案-07		