



# 汕头市海湾体育公园用地红线图

1:4000 (大地2000坐标) 00109<sup>G1</sup>

儿童公园

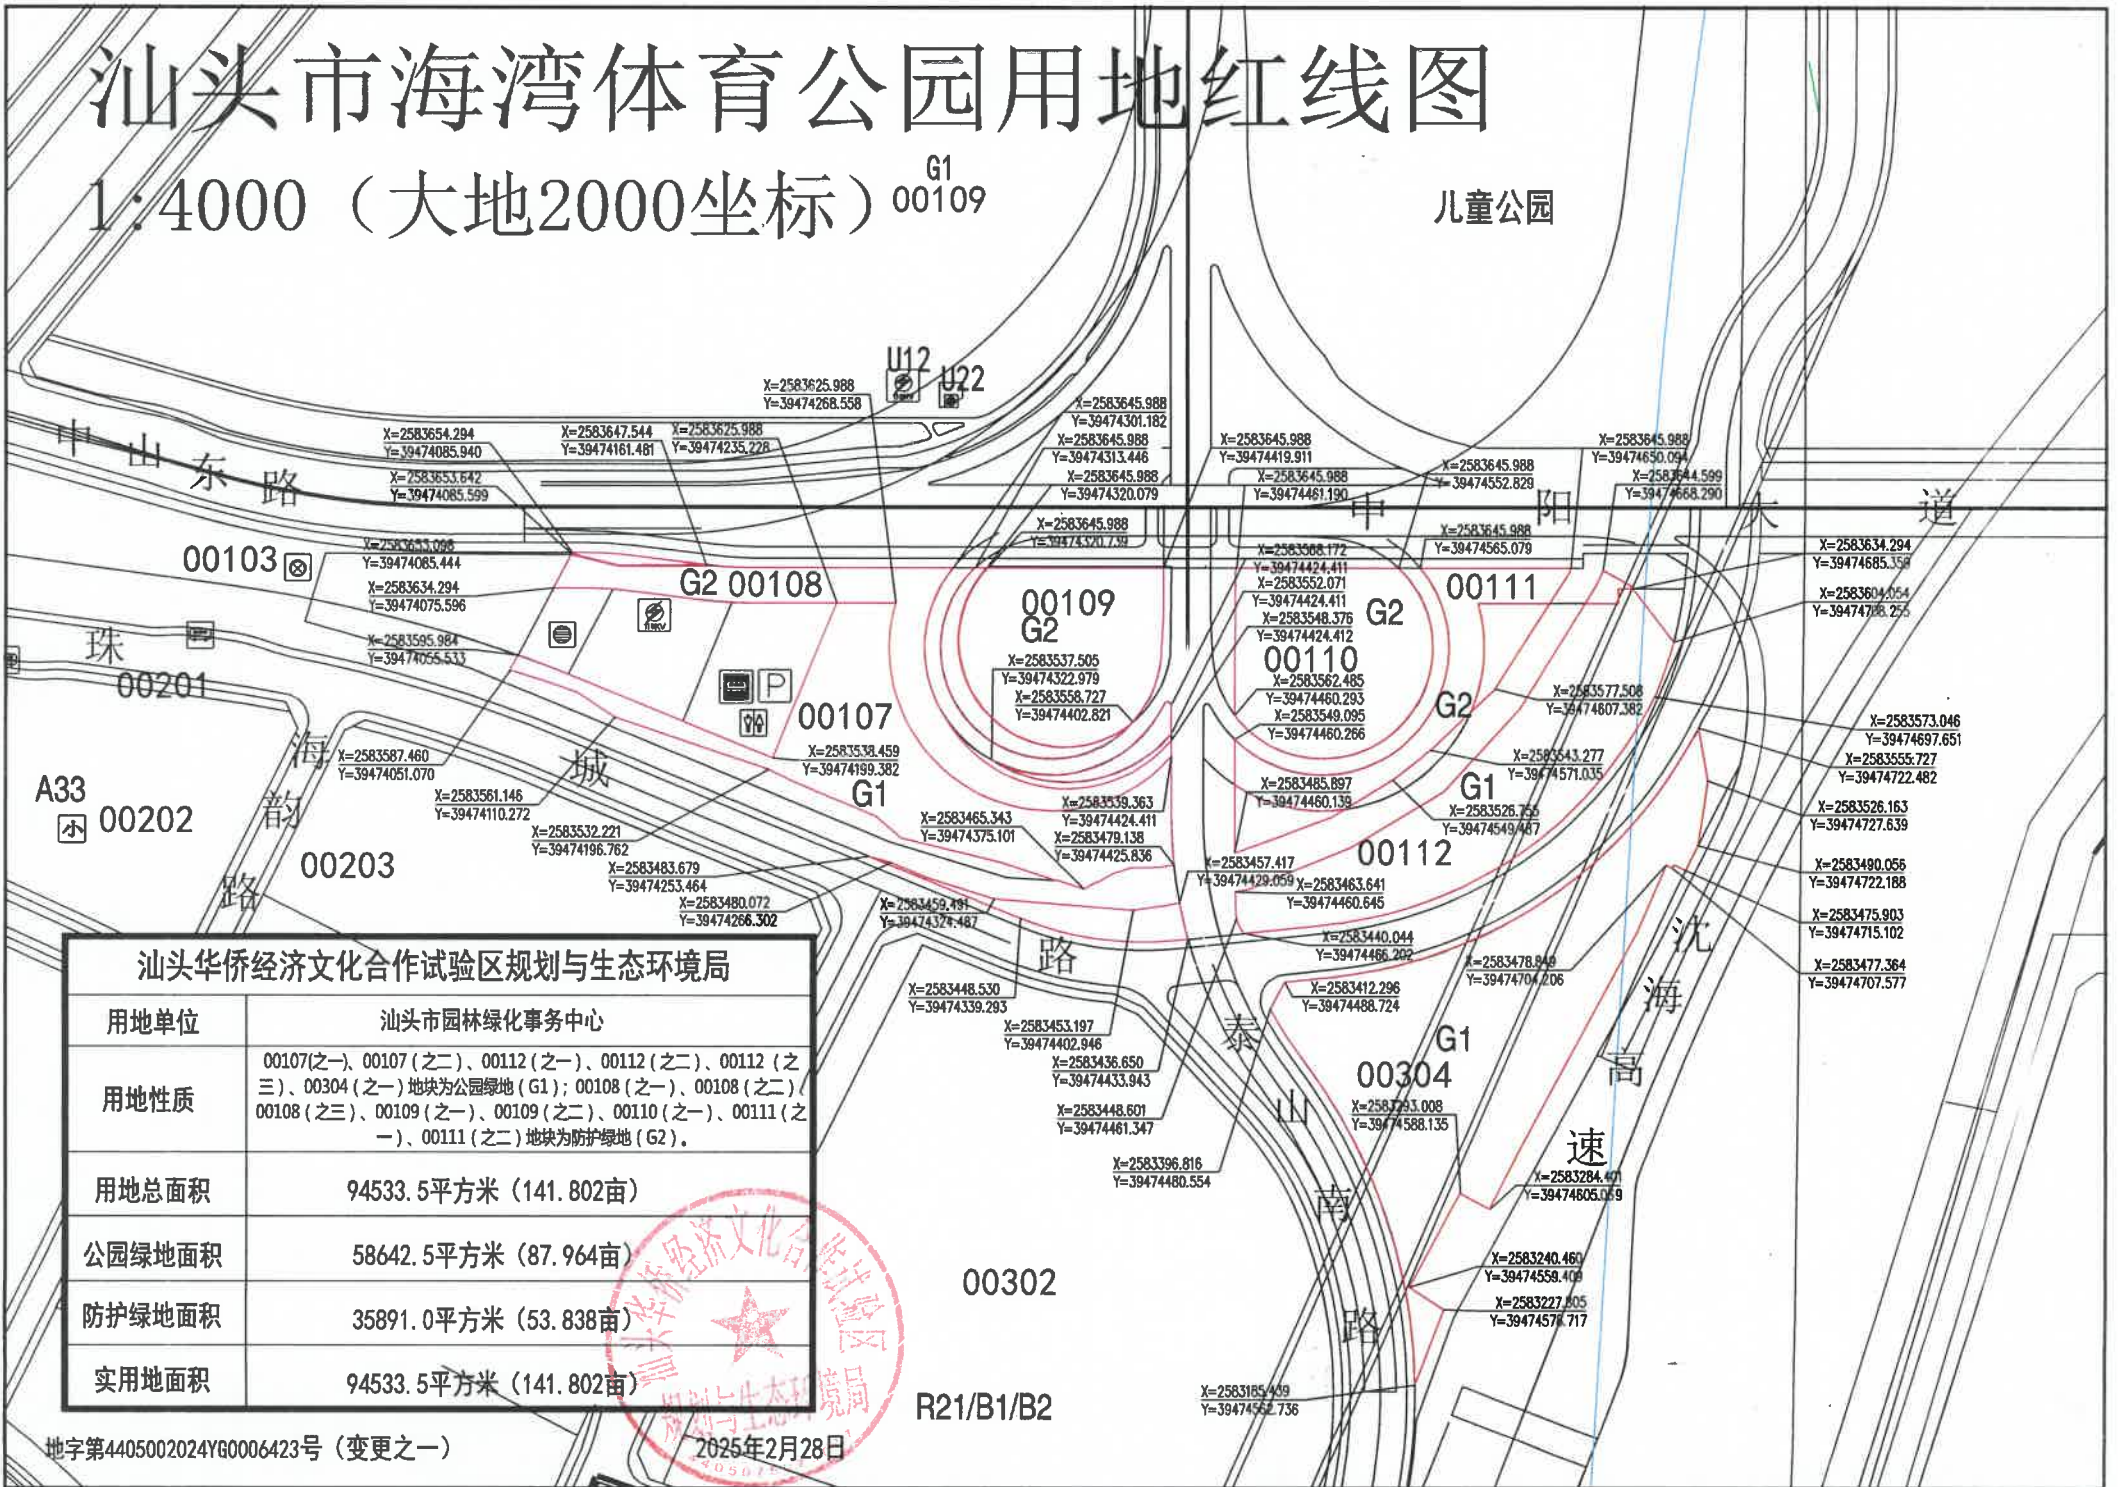

| 汕头市华侨经济文化合作试验区规划与生态环境局 |   |
|------------------------|---|
| 用地单位                   | 汕头市园林绿化事务中心   |
| 用地性质                   | 00107(之一)、00107(之二)、00112(之一)、00112(之二)、00112(之三)、00304(之一)地块为公园绿地(G1); 00108(之一)、00108(之二)、00108(之三)、00109(之一)、00109(之二)、00110(之一)、00111(之一)、00111(之二)地块为防护绿地(G2)。 |
| 用地总面积                  | 94533.5平方米(141.802亩)  |
| 公园绿地面积                 | 58642.5平方米(87.964亩)   |
| 防护绿地面积                 | 35891.0平方米(53.838亩)   |
| 实用地面积                  | 94533.5平方米(141.802亩)  |

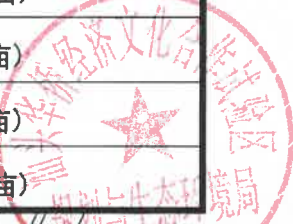


R21/B1/B2

2025年2月28日


地字第4405002024YG0006423号(变更之一)

汕头市海湾体育公园用地红线图 (00107<之一>、00108<之一>、00108<之二>、00108<之三>、00109<之一>、00109<之二>、00101<之一>、00111<之一>、00112<之二>地块) 1:4000 (大地2000坐标)

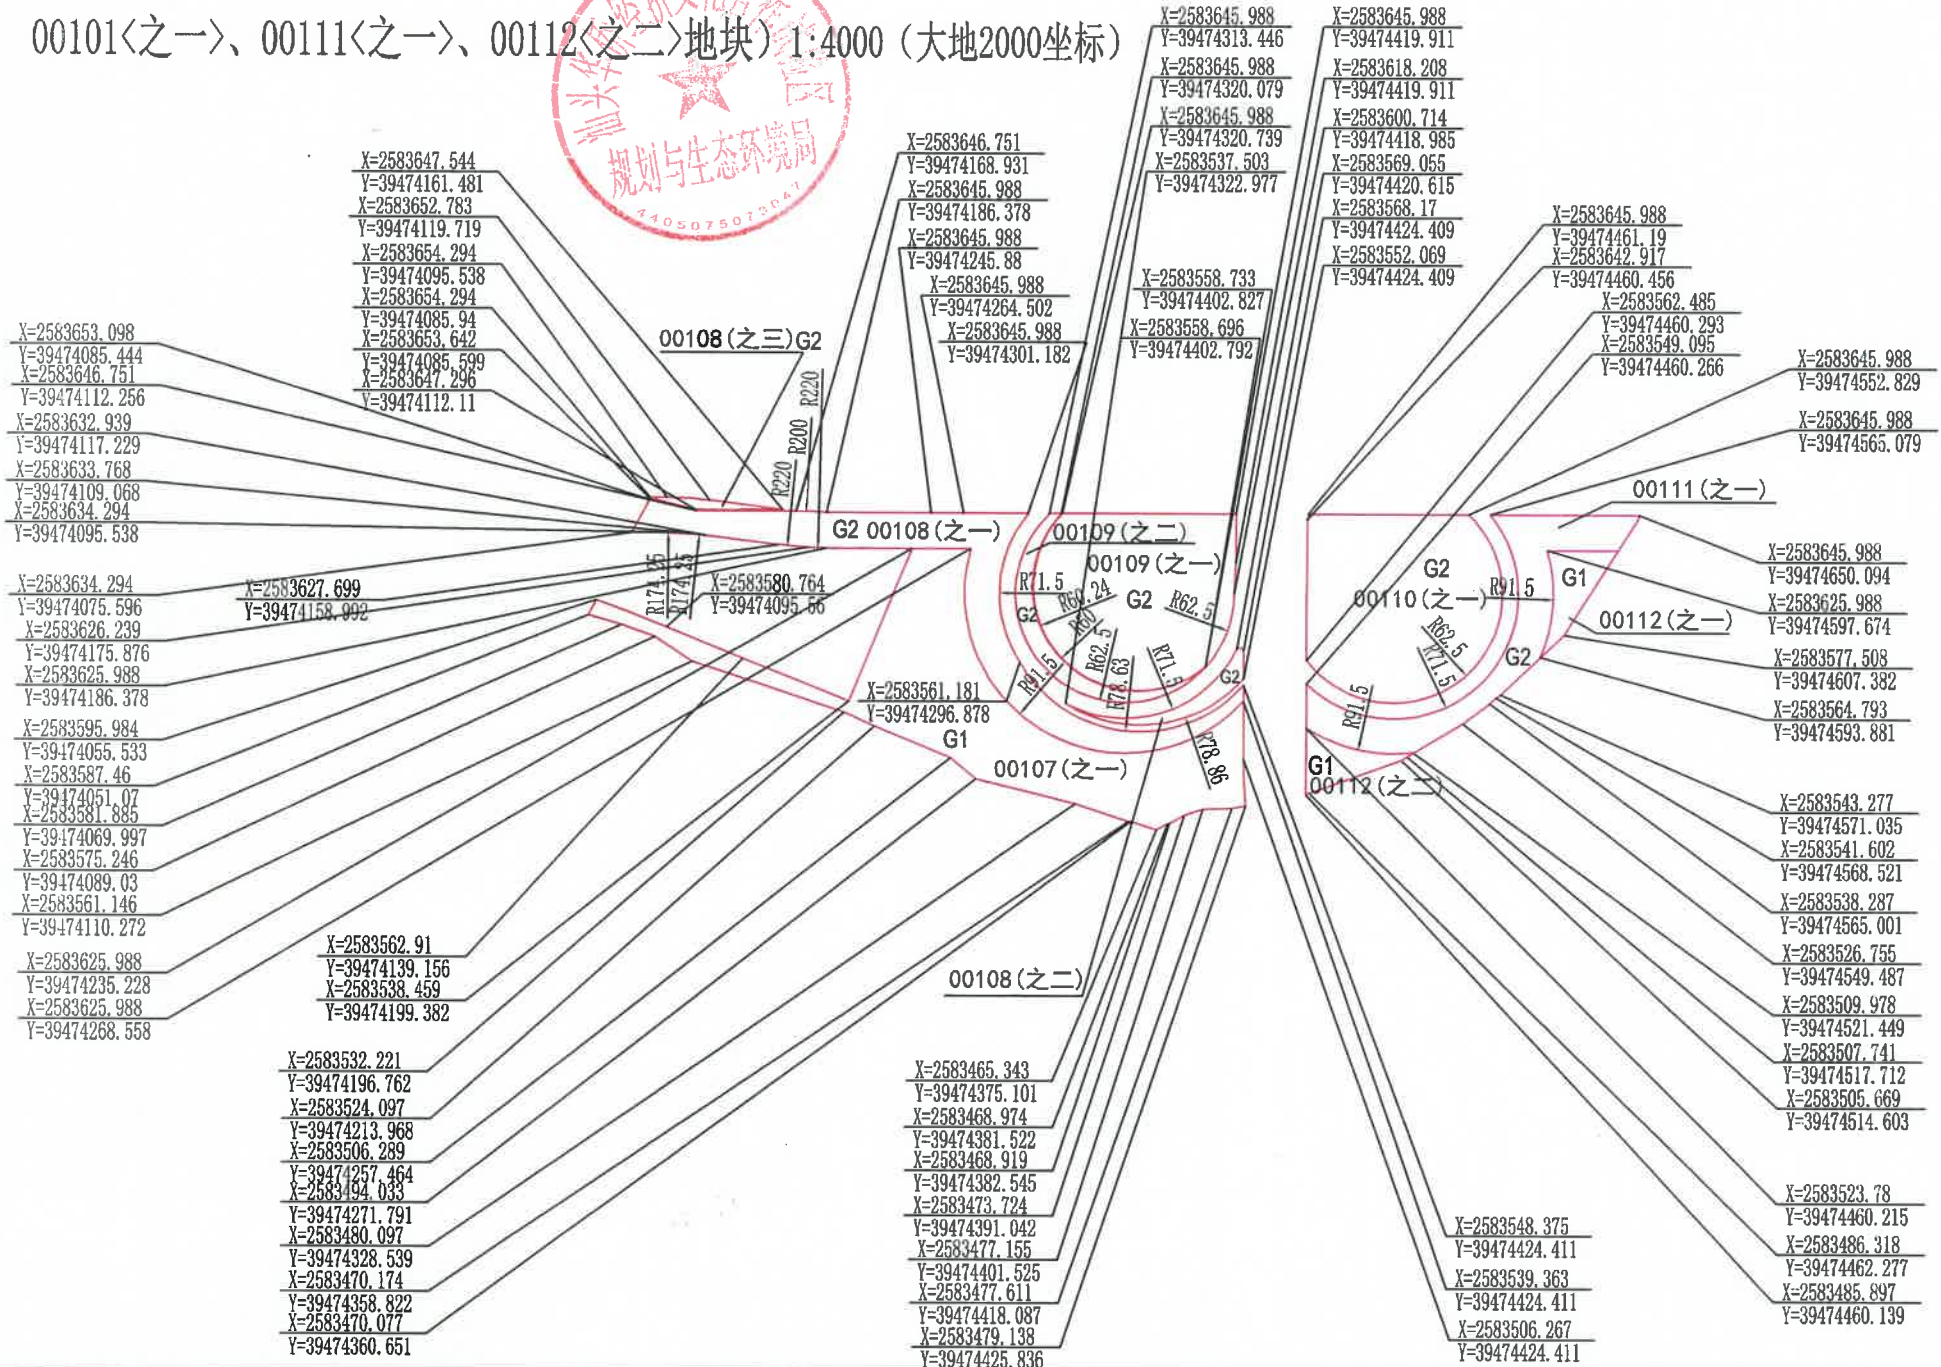

# 汕头市海湾体育公园用地红线图 (00107<之二>、00111<之二>、00112<之三>地块)

1:4000 (大地2000坐标)

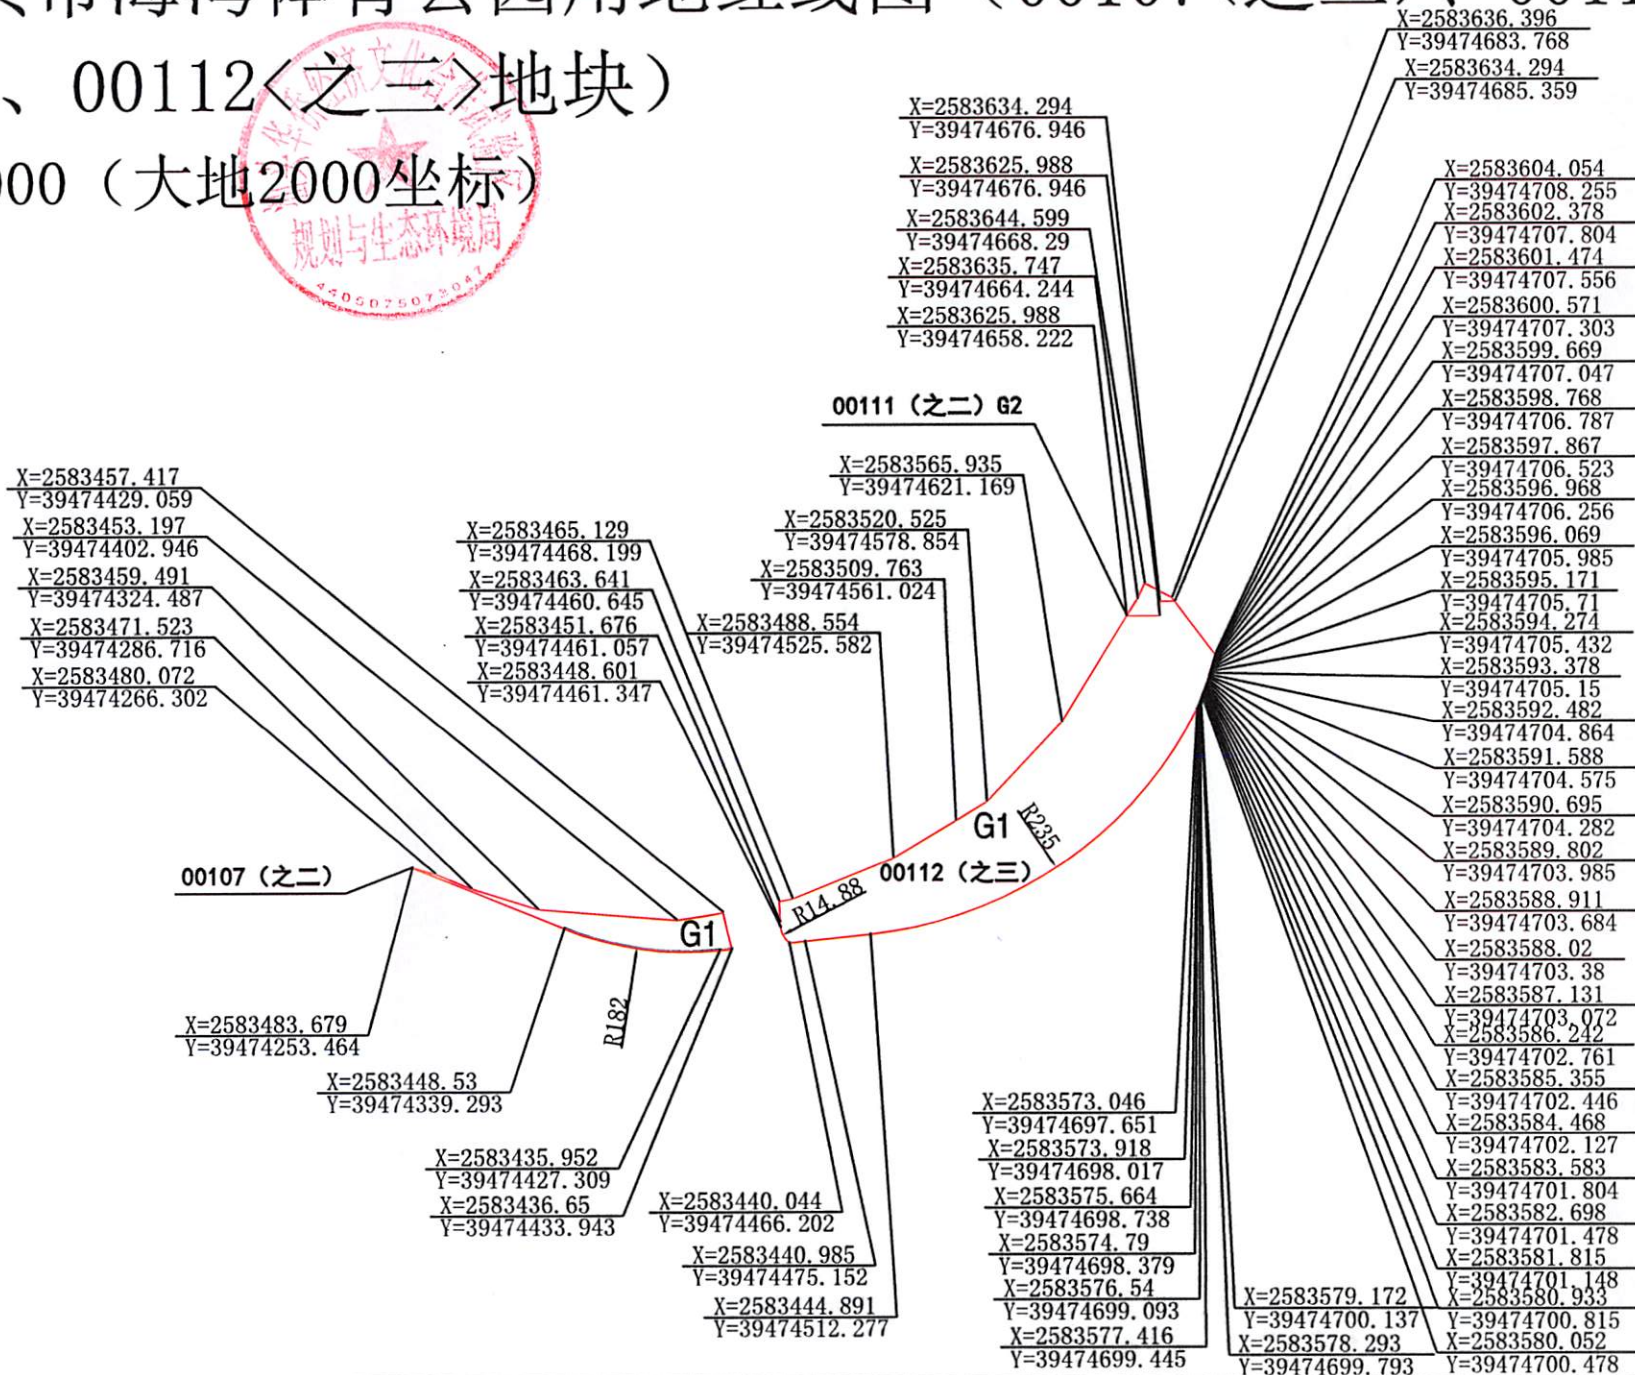

# 汕头市海湾体育公园用地红线图（00304<之一>地块）

1:4000（大地2000坐标）

